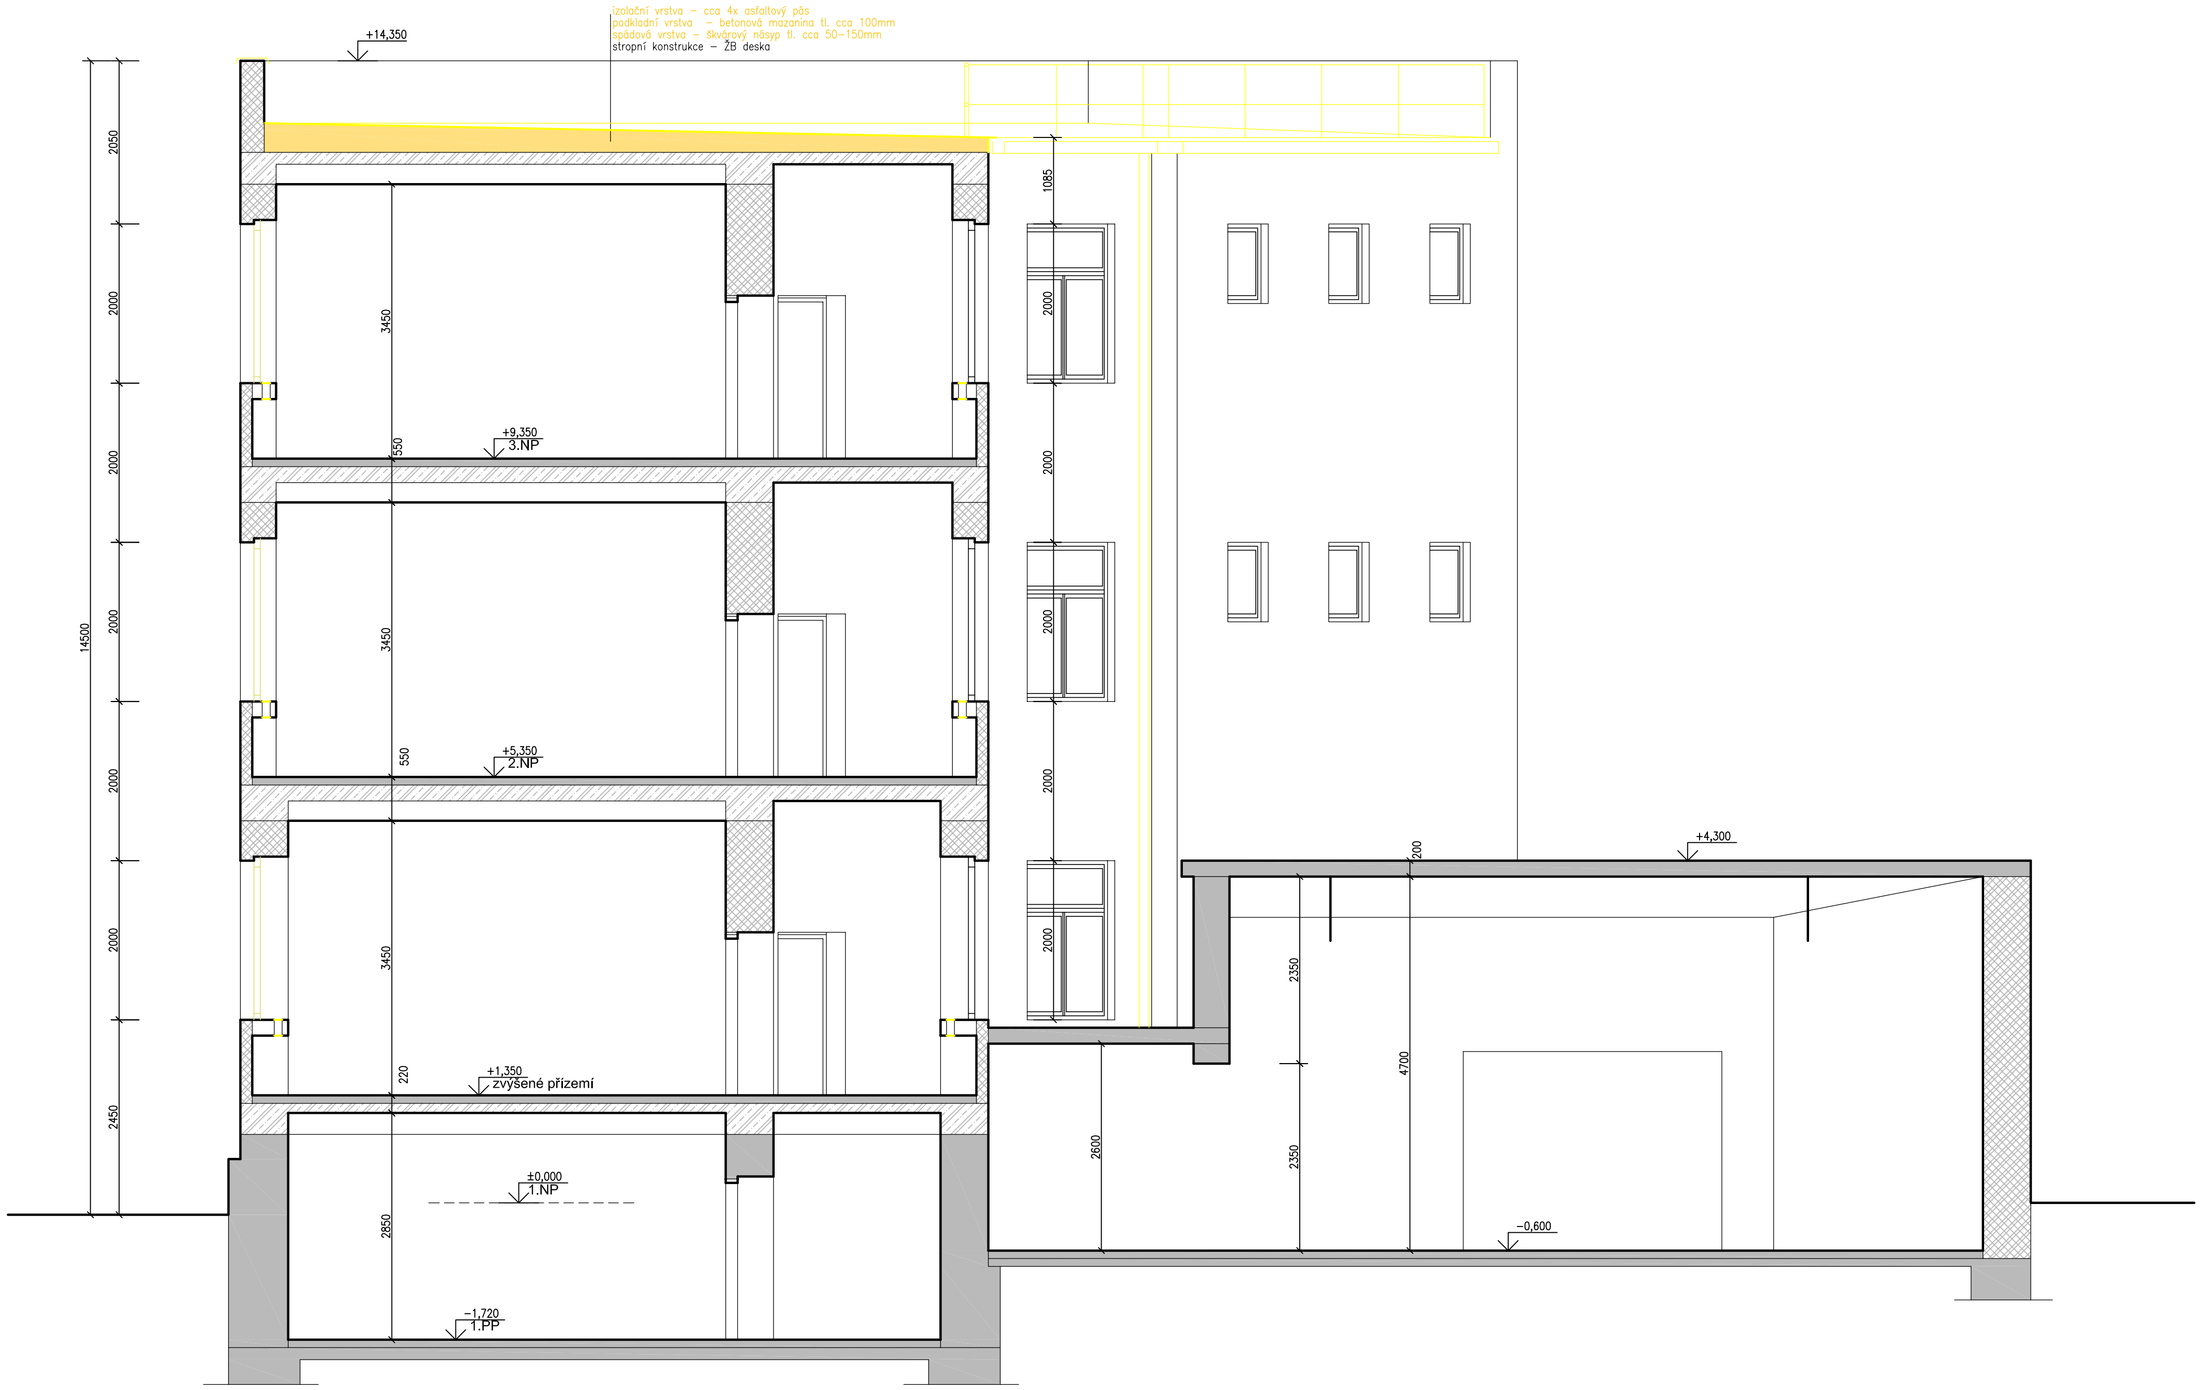

LEGENDA MATERIÁLŮ

- Stávající konstrukce bez rozlišení materiálů
- Stávající nosné zdivo z cihel plných pálených zděných na maltu MVC
- Stávající nosné železobetonové konstrukce
- Stávající nenosné zdivo z cihel plných pálených zděných na maltu MVC
- Bourané konstrukce bez rozlišení materiálů
- Bourané nosné zdivo z cihel plných pálených zděných na maltu MVC
- Bourané nenosné zdivo z cihel plných pálených zděných na maltu MVC

HLAVNÍ INŽENÝR PROJEKTU	Ing. Jiří Bartoš	INTAR Bezručova 17a, 656 73 Brno,tel.: 543 422 211
ODPOVĚDNÝ PROJEKTANT	Ing. Jiří Bartoš	
VYPRACOVAL	Ing. Jiří Bartoš	
KONTROLA	Ing. Josef Katolický	
INVESTOR	ČR - Úřad práce České republiky, Karlovo nám. 1359/1, Praha 28	
MÍSTO STAVBY	Náměstí Spojenců 13, Prostějov, k.ú. Prostějov, par.č. 4780, 4838	

NÁZEV AKCE : ÚP ČR KoP Prostějov Rekonstrukce objektu nám. Spojenců 13	ZAK.Č.AKCE	20 162 011-4
	ZAK.Č.KOOPER.	-
	STUPEŇ P.D.	TDW
	DATUM	12/2013
	FORMÁT	3 x A4
OBJEKT : SO 01 hlavní objekt	KOPIE	
ČÁST: D.1.1 architektonické a stavebně technické řešení	SOUBOR	dwg
NÁZEV VÝKRESU : Řez A1-A1 Stávající stav + bourací práce	MĚŘÍTKO: 1:100	ČÍSLO PŘÍLOHY: 07