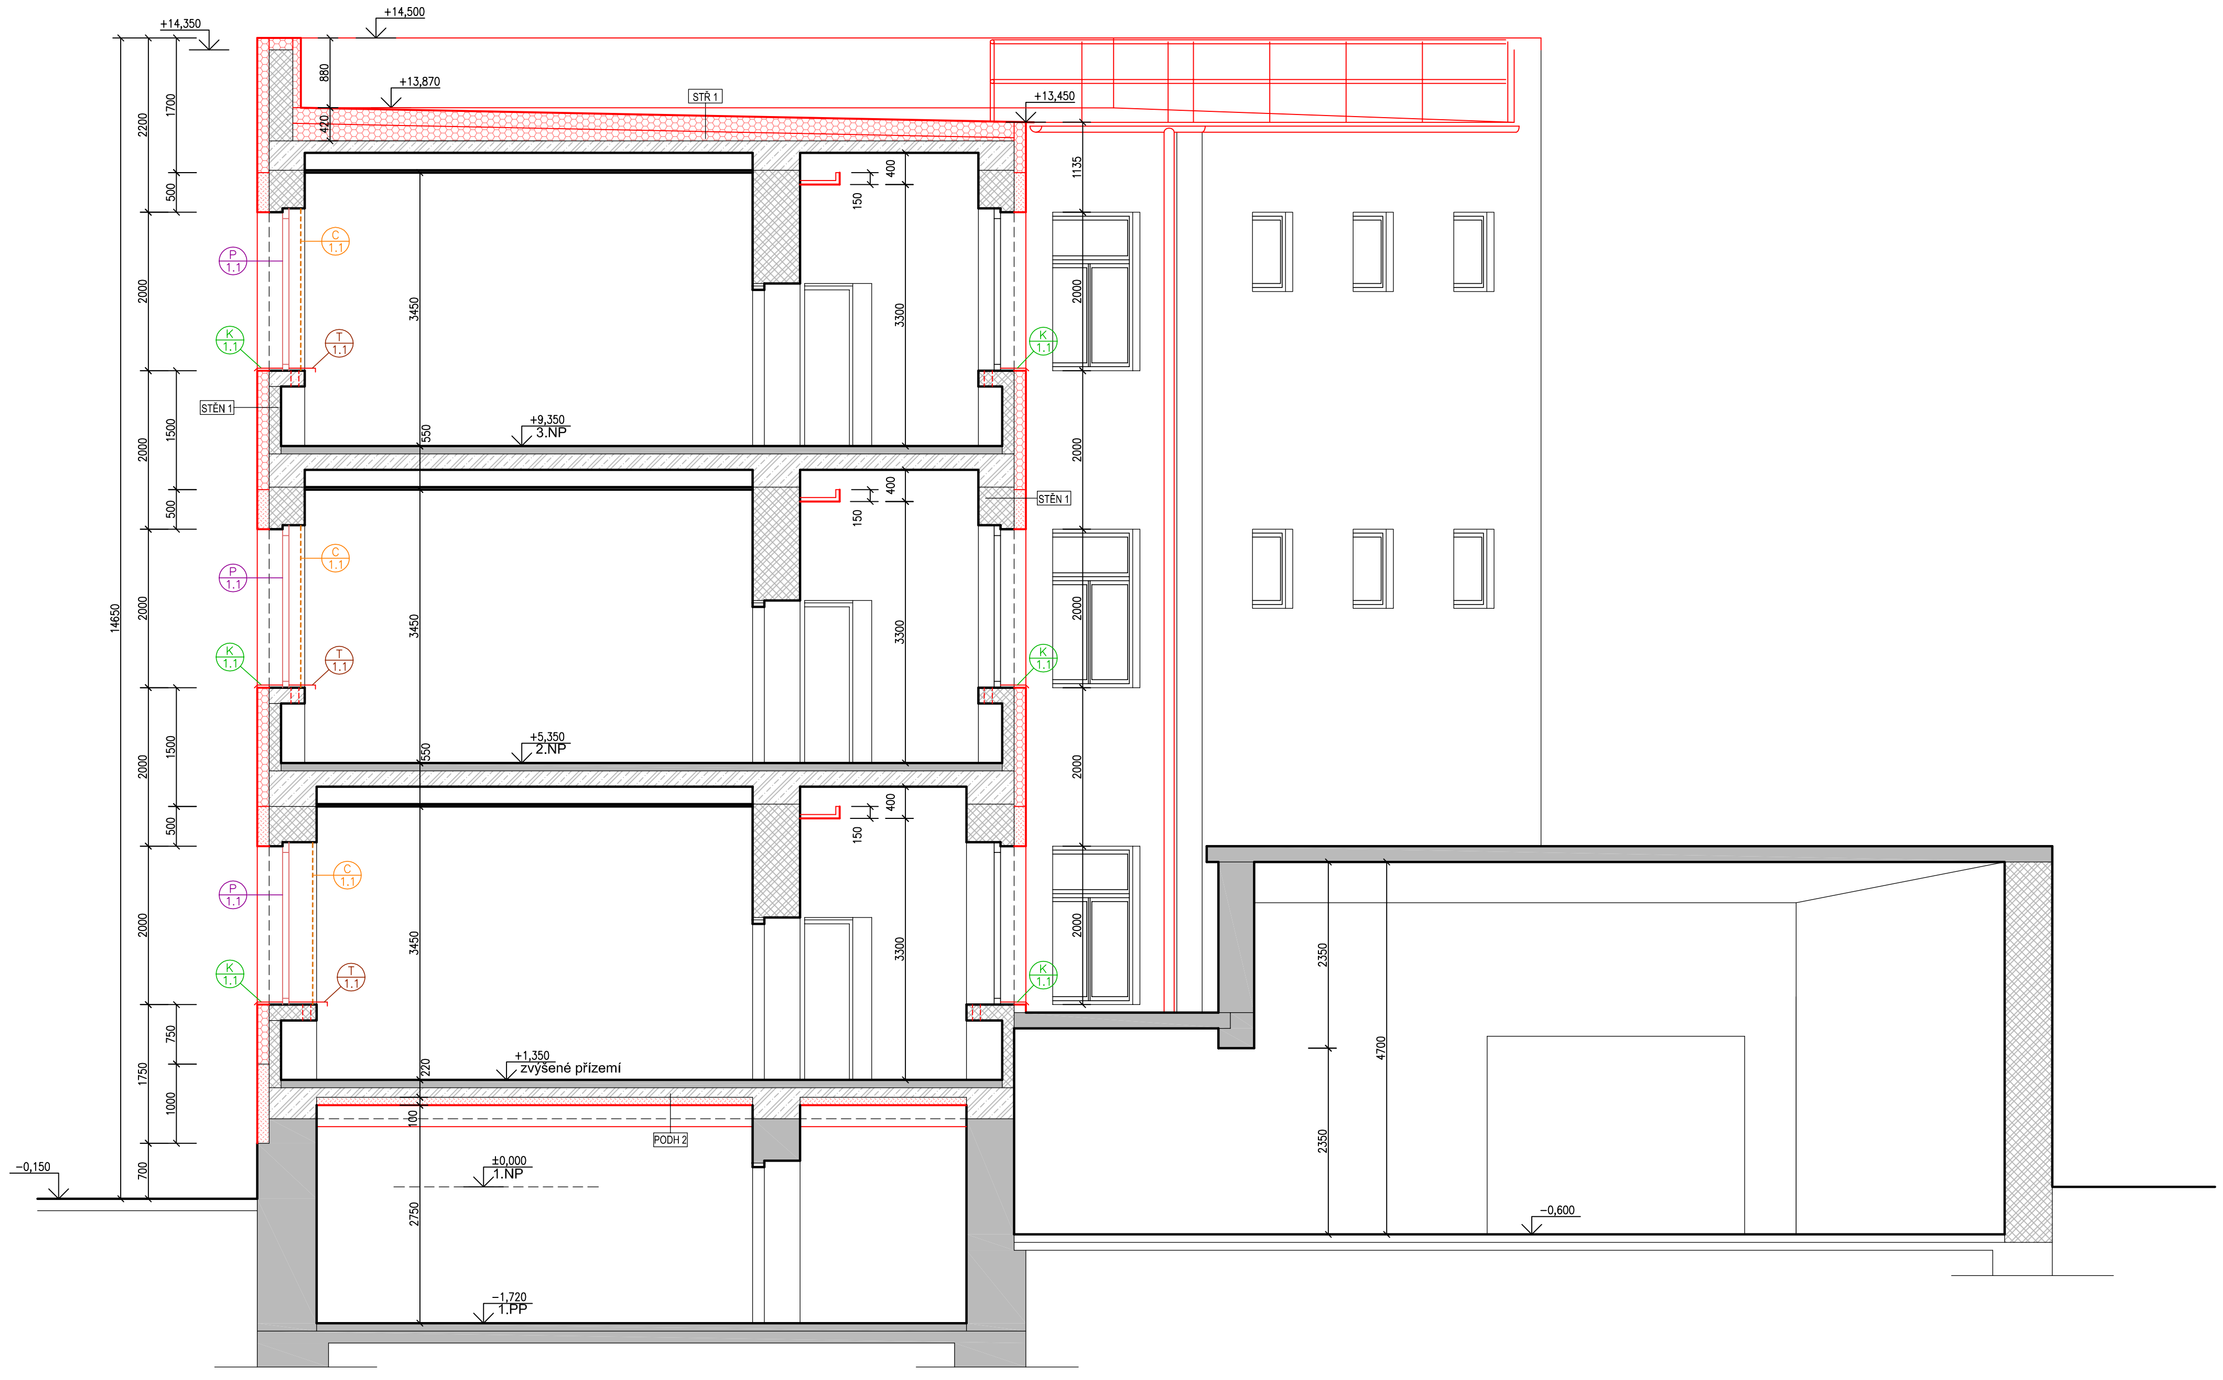

STŘ 1
- izolační vrstva – modifikovaný asfaltový pás s posypem tl.4mm
- tepelná izolace – pěnový polystyren EPS 150S tl. 200mm s nakašírovaným asfaltovým pásem
- spádové klíny – tepelná izolace – pěnový polystyren EPS 150S min. tl. 40mm, spád 2%
- parotěsná zábrana – modifikovaný asfaltový pás
- penetrace asfaltová
- stávající stropní konstrukce – ŽB deska

PODH 1
- stávající železobetonová stropní deska
- vyspravená stávající omítka
- penetrační nátěr
- cementové lepidlo
- tepelná izolace – minerální vata tl. 240mm, kotveno hmoždinkovými talíři
- cementové lepidlo vyztužené perlinkou
- penetrační nátěr
- jednovrstvá vápenocementová omítka

PODH 2
- stávající železobetonová stropní deska
- vyspravená stávající omítka
- penetrační nátěr
- cementové lepidlo
- tepelná izolace – minerální vata tl. 100mm, kotveno hmoždinkovými talíři
- cementové lepidlo vyztužené perlinkou
- penetrační nátěr
- vnitřní jednovrstvá vápenocementová omítka

STĚN 1
- silikonová omítka probarvená
- penetrační nátěr
- cementové lepidlo vyztužené perlinkou
- tepelná izolace pěnový polystyren EPS 100F/minerální vata tl. 140mm, kotveno hmoždinkovými talíři
- cementové lepidlo
- penetrační nátěr
- stávající vyspravená omítka
- stávající zdivo

STĚN 2
- silikonová omítka probarvená
- penetrační nátěr
- cementové lepidlo vyztužené perlinkou
- tepelná izolace pěnový polystyren EPS 100F/minerální vata tl. 140mm, kotveno hmoždinkovými talíři
- cementové lepidlo
- penetrační nátěr
- zdivo z betonových bloků "ztracené bednění" prolévané betonem a vyztužené konstrukční výztuží

KOM 01

betonová dlažba	tl. 60 mm
drť fr. 4–8 mm	tl. 40 mm
štěrkodrť fr. 0–32 mm	tl. min.150mm

- netkaná geotextilie
- rostlý terén

LEGENDA MATERIÁLŮ

- Stávající konstrukce bez rozlišení materiálů
- Stávající nosné zdivo z cihel plných pálených zděných na maltu MVC
- Stávající nosné železobetonové konstrukce
- Stávající nenosné zdivo z cihel plných pálených zděných na maltu MVC
- Nové konstrukce bez rozlišení materiálů
- Nové nosné zdivo z cihel plných pálených zděných na maltu MVC
- Nové nosné zdivo z keramických bloků P+D zděných na maltu MVC
- Nové železobetonové konstrukce beton a ocel viz. stavebně konstrukční řešení
- Nové betonové konstrukce beton dle typu konstrukce (podkladní beton C12/15, beton v konstrukcích C20/25)
- Nové nenosné zdivo z cihel plných pálených zděných na maltu MVC
- Nové nenosné zdivo z keramických bloků P+D zděných na maltu MVC
- Nová tepelná izolace z pěnového polystyrenu
- Nová tepelná izolace z extrudovaného polystyrenu
- Nová tepelná izolace z minerální vaty
- Nová hutněná vrstva štěrkodrti index zhutnění Id ≥ 0,8
- Nová hutněný zásyp ze štěrkodrti index zhutnění Id ≥ 0,8

HLAVNÍ INŽENÝR PROJEKTU	Ing. Jiří Bartoš	INTAR
ODPOVĚDNÝ PROJEKTANT	Ing. Jiří Bartoš	
VYPRACOVAL	Ing. Jiří Bartoš	
KONTROLA	Ing. Josef Katolický	Bezručova 17a, 656 73 Brno,tel.: 543 422 211
INVESTOR	ČR - Úřad práce České republiky, Karlovo nám. 1359/1, Praha 28	
MÍSTO STAVBY	Náměstí Spojenců 13, Prostějov, k.ú. Prostějov, par.č. 4780, 4838	

NÁZEV AKCE :
ÚP ČR KoP Prostějov
Rekonstrukce objektu nám. Spojenců 13

ZAK.Č.AKCE	20 162 011-3
ZAK.Č.KOOPER.	-
STUPEŇ P.D.	DSP
DATUM	07/2013
FORMÁT	3 x A4
KOPIE	
SOUBOR	dwg

OBJEKT :
SO 01 hlavní objekt

ČÁST: D.1.1 architektonické a stavebně technické řešení

NÁZEV VÝKRESU :
Řez A1-A1
Navržený stav

MĚŘÍTKO:	1:100
ČÍSLO PŘÍLOHY:	20