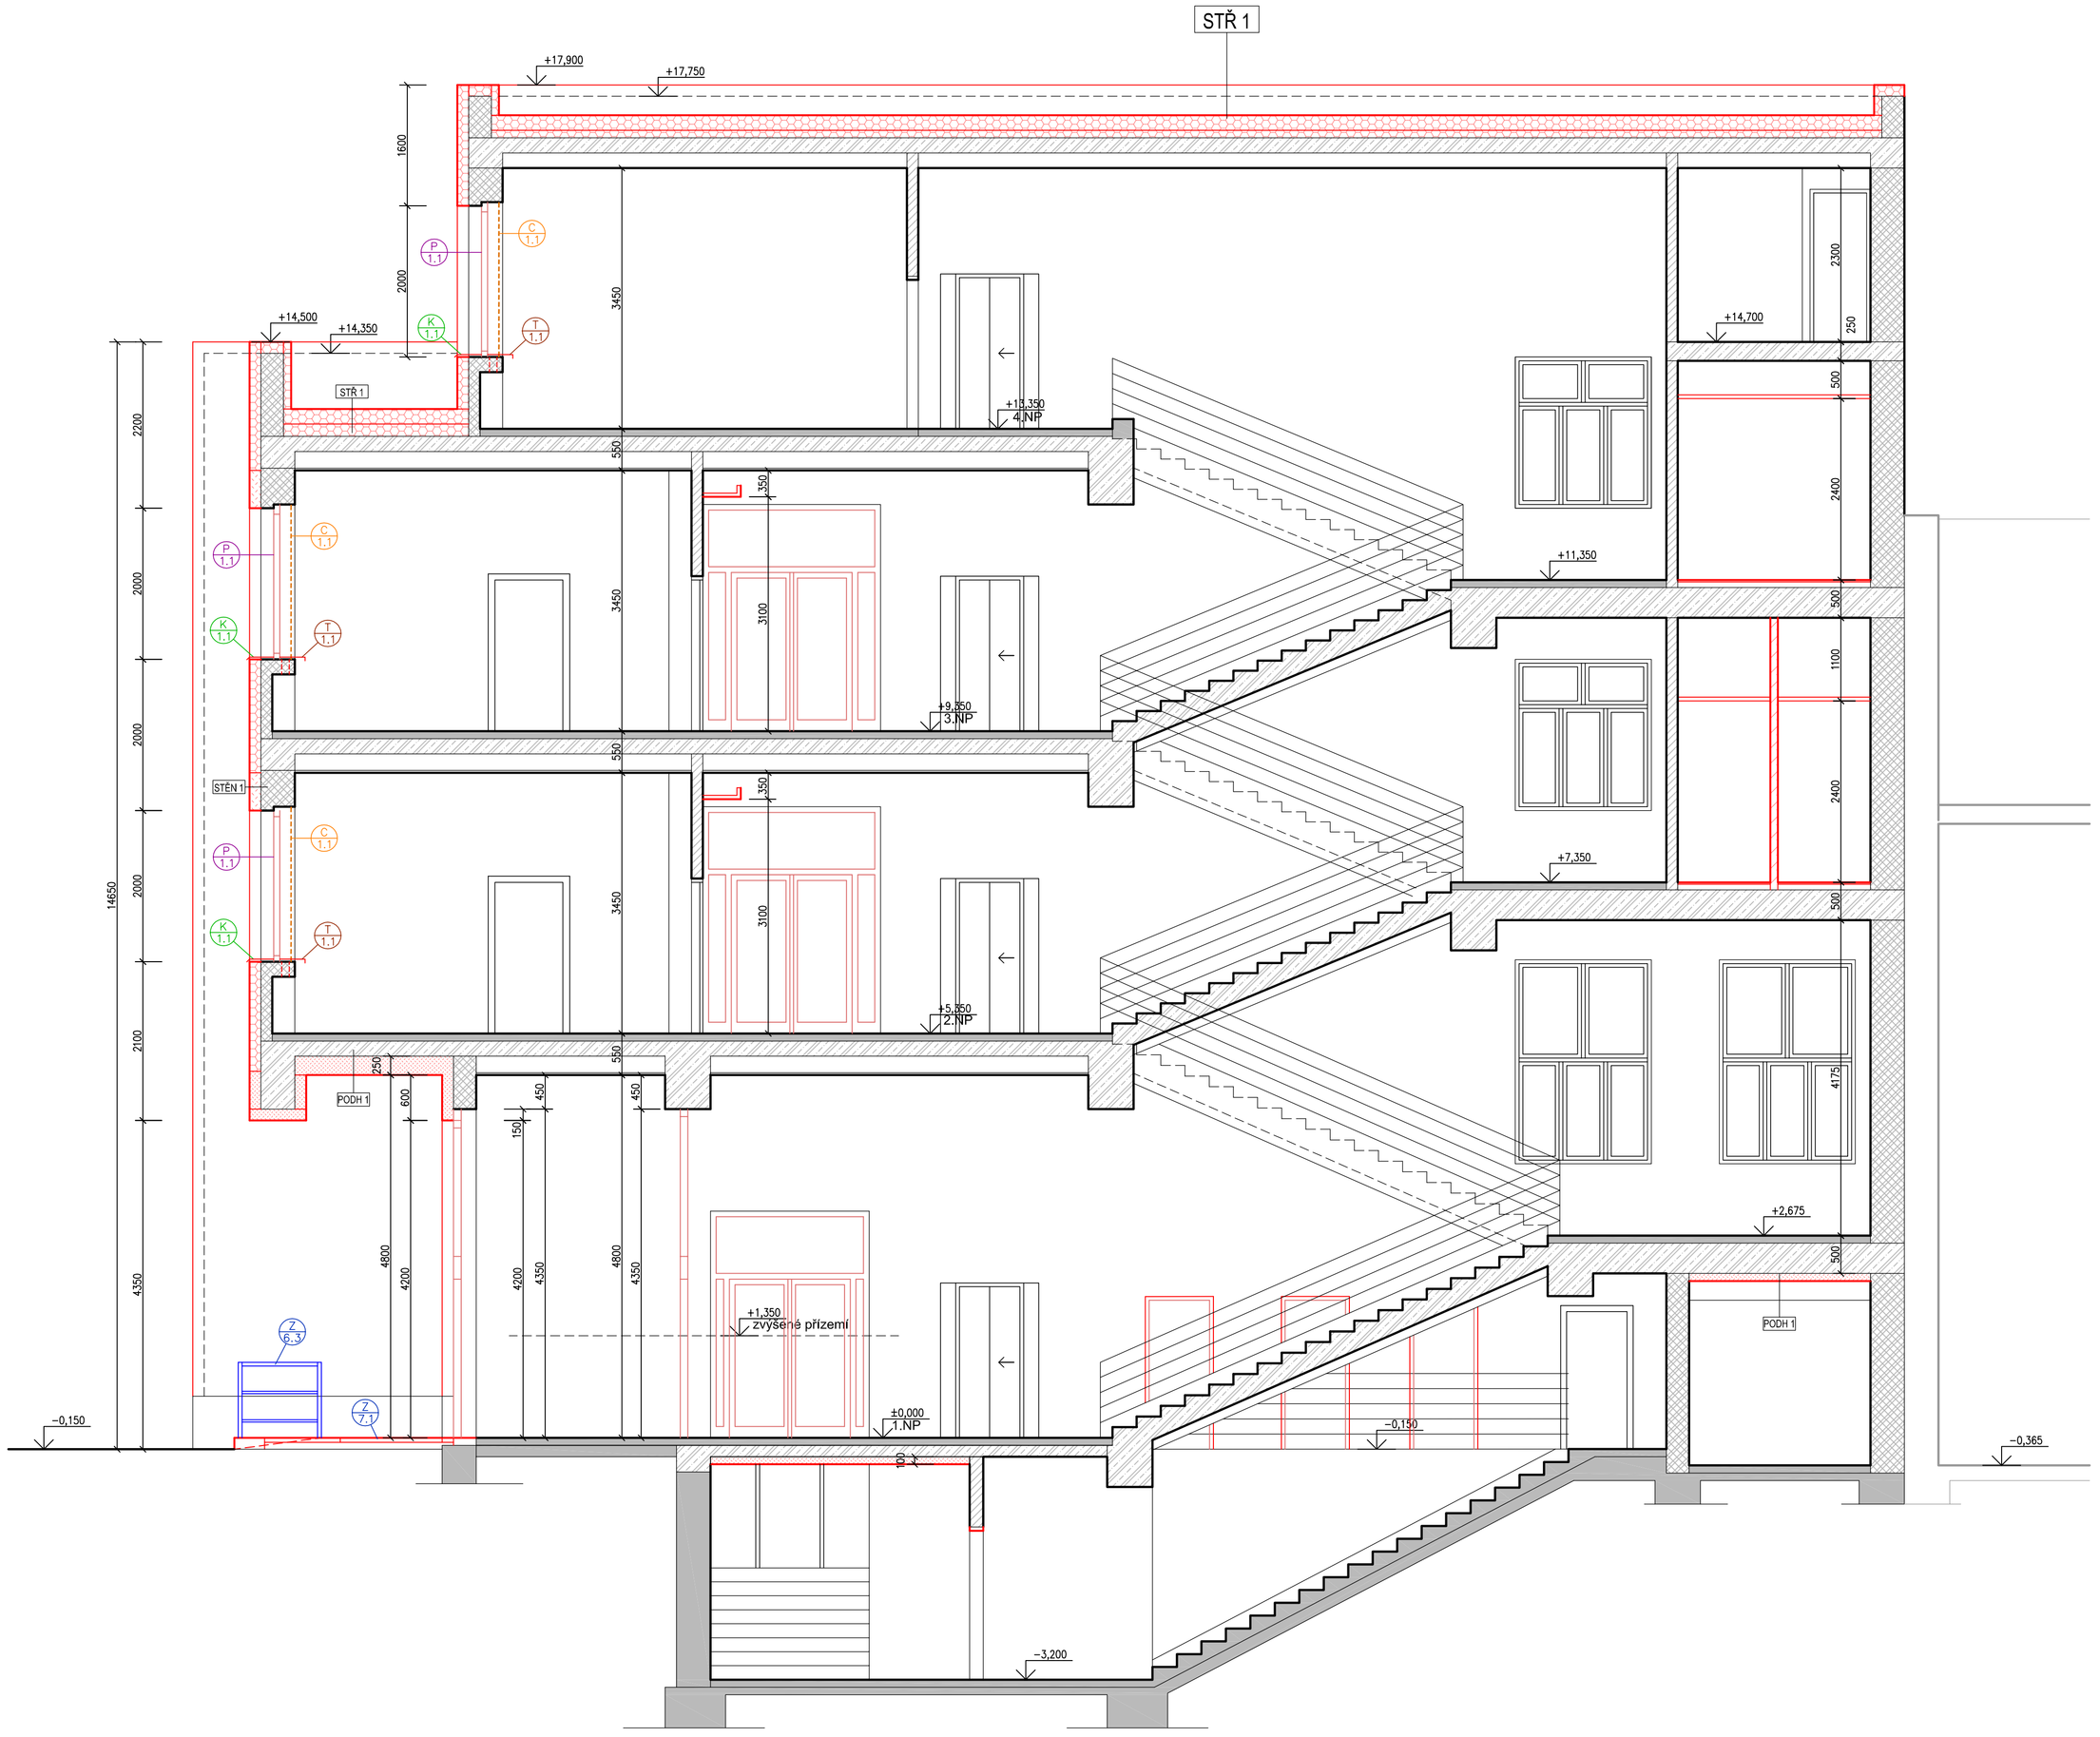

STŘ 1

izolační vrstva – modifikovaný asfaltový pás s posypem tl.4mm
tepelná izolace – pěnový polystyren EPS 150S tl. 200mm s nakašírovaným asfaltovým pásem
spádové klíny – tepelná izolace – pěnový polystyren EPS 150S min. tl. 40mm, spád 2%
parotěsná zábrana – modifikovaný asfaltový pás
penetrace asfaltová
stávající stropní konstrukce – ŽB deska

PODH 1

stávající železobetonová stropní deska
vyspravená stávající omítka
penetrační nátěr
cementové lepidlo
tepelná izolace – minerální vata tl. 240mm, kotveno hmoždinkovými talíři
cementové lepidlo vyztužené perlinkou
penetrační nátěr
jednovrstvá vápenocementová omítka

PODH 2

stávající železobetonová stropní deska
vyspravená stávající omítka
penetrační nátěr
cementové lepidlo
tepelná izolace – minerální vata tl. 100mm, kotveno hmoždinkovými talíři
cementové lepidlo vyztužené perlinkou
penetrační nátěr
vnitřní jednovrstvá vápenocementová omítka

STĚN 1

silikonová omítka probarvená
penetrační nátěr
cementové lepidlo vyztužené perlinkou
tepelná izolace pěnový polystyren EPS 100F/minerální vata tl. 140mm, kotveno hmoždinkovými talíři
cementové lepidlo
penetrační nátěr
stávající vyspravená omítka
stávající zdivo

STĚN 2

silikonová omítka probarvená
penetrační nátěr
cementové lepidlo vyztužené perlinkou
tepelná izolace pěnový polystyren EPS 100F/minerální vata tl. 140mm, kotveno hmoždinkovými talíři
cementové lepidlo
penetrační nátěr
zdivo z betonových bloků "ztracené bednění" prolévané betonem a vyztužené konstrukční výztuží

KOM 01

betonová dlažba	tl. 60 mm
drť fr. 4–8 mm	tl. 40 mm
štěrkodrť fr. 0–32 mm	tl. min.150mm
netkaná geotextilie	
rostlý terén	

LEGENDA MATERIÁLŮ

- Stávající konstrukce bez rozlišení materiálů
- Stávající nosné zdivo z cihel plných pálených zděných na maltu MVC
- Stávající nosné železobetonové konstrukce
- Stávající nenosné zdivo z cihel plných pálených zděných na maltu MVC
- Nové konstrukce bez rozlišení materiálů
- Nové nosné zdivo z cihel plných pálených zděných na maltu MVC
- Nové nosné zdivo z keramických bloků P+D zděných na maltu MVC
- Nové železobetonové konstrukce
  beton a ocel viz. stavebně konstrukční řešení
- Nové betonové konstrukce
  beton dle typu konstrukce (podkladní beton C12/15, beton v konstrukcích C20/25)
- Nové nenosné zdivo z cihel plných pálených zděných na maltu MVC
- Nové nenosné zdivo z keramických bloků P+D zděných na maltu MVC
- Nová tepelná izolace z pěnového polystyrenu
- Nová tepelná izolace z extrudovaného polystyrenu
- Nová tepelná izolace z minerální vaty
- Nová hutněná vrstva štěrkodrti
  index zhutnění Id ≥ 0,8
- Nová hutněný zásyp ze štěrkodrti
  index zhutnění Id ≥ 0,8

HLAVNÍ INŽENÝR PROJEKTU	Ing. Jiří Bartoš	
ODPOVĚDNÝ PROJEKTANT	Ing. Jiří Bartoš	
VYPRACOVAL	Ing. Jiří Bartoš	
KONTROLA	Ing. Josef Katolický	
		INTAR
INVESTOR	ČR - Úřad práce České republiky, Karlovo nám. 1359/1, Praha 28	Bezručova 17a, 656 73 Brno,tel.: 543 422 211
MÍSTO STAVBY	Náměstí Spojenců 13, Prostějov, k.ú. Prostějov, par.č. 4780, 4838	

NÁZEV AKCE :
ÚP ČR KoP Prostějov
Rekonstrukce objektu nám. Spojenců 13

ZAK.Č.AKCE	20 162 011-3
ZAK.Č.KOOPER.	-
STUPEŇ P.D.	DSP
DATUM	07/2013
FORMÁT	3 x A4
KOPIE	

OBJEKT :
SO 01 hlavní objekt

ČÁST: D.1.1 architektonické a stavebně technické řešení

SOUBOR	dwg

NÁZEV VÝKRESU :
Řez A2-A2
Navržený stav

MĚŘÍTKO:	ČÍSLO PŘÍLOHY:
1:100	21