




POHLED 1.1

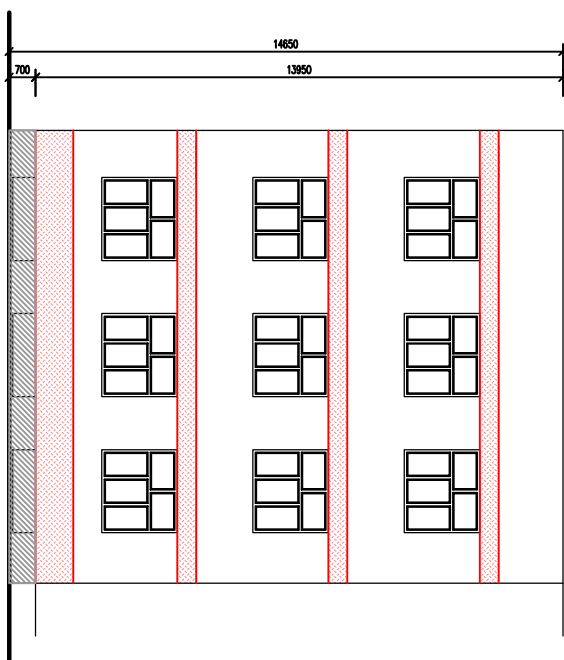

POHLED 1.2

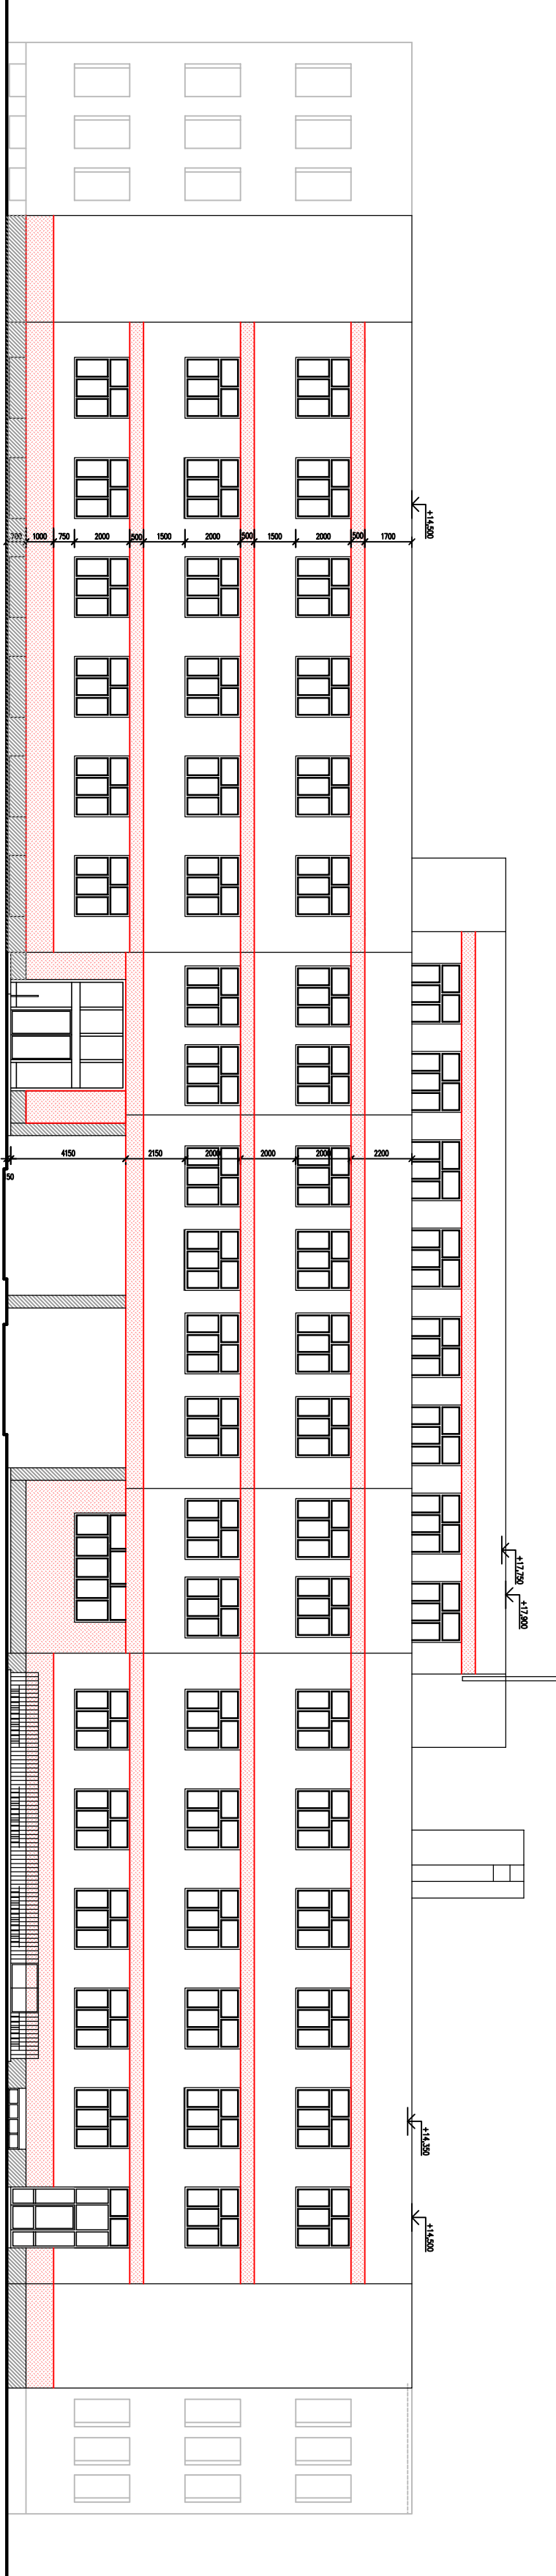


POHLED 1.3

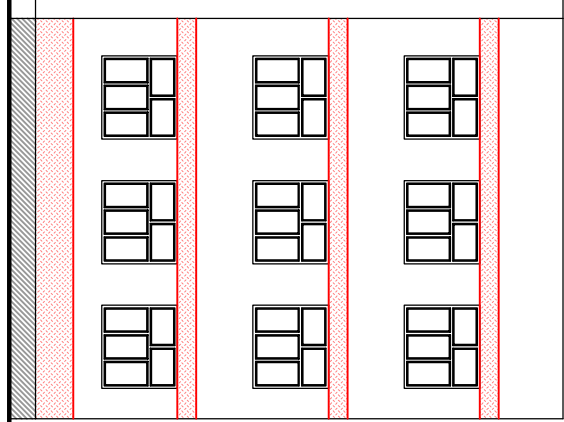

LEGENDA

- izolant kontaktního zateplovacího systému z pěnového polystyrenu EPS 100 F
- izolant kontaktního zateplovacího systému z extrudovaného polystyrenu XPS
- izolant kontaktního zateplovacího systému z minerálních desek
- plocha bez kontaktního zateplovacího systému

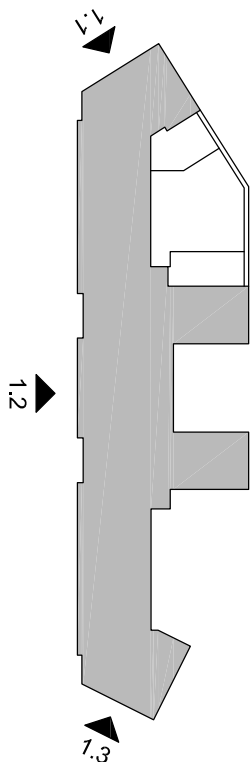

HLAVNÍ INŽENÝR PROJEKTU		Ing. Jiří Bartoš	
ODPOVĚDNÝ PROJEKTANT		Ing. Jiří Bartoš	
VYPRACOVAL		Ing. Jiří Bartoš	
KONTROLA		Ing. Josef Katolický	
INVESTOR		ČR - Úřad práce České republiky, Karlovo nám. 1359/1, Praha 28	
MÍSTO STAVBY		Náměstí Spojenců 13, Prostějov, k.ú. Prostějov, part.č. 4780, 4838	
NÁZEV AKCE :		Bezručova 17a, 656 73 Brno, tel.: 543 422 211	
ÚP ČR Kop Prostějov Rekonstrukce objektu nám. Spojenců 13		ZAK.Č. AKCE	20 162 011-4
		ZAK.Č. KOOPER.	-
		STUPĚŇ P.D.	TDW
		DATUM	12/2013
		FORMÁT	3 x A4
OBJEKT :		KOPIE	
SO 01 hlavní objekt			
ČÁST: F. 1.1 architektonické a stavebně technické řešení		SOUBOR	dwg
NÁZEV VÝKRESU : Pohled čelní		MĚŘÍTKO:	1:200
Navržený stav		ČÍSLO PŘÍLOHY:	26a