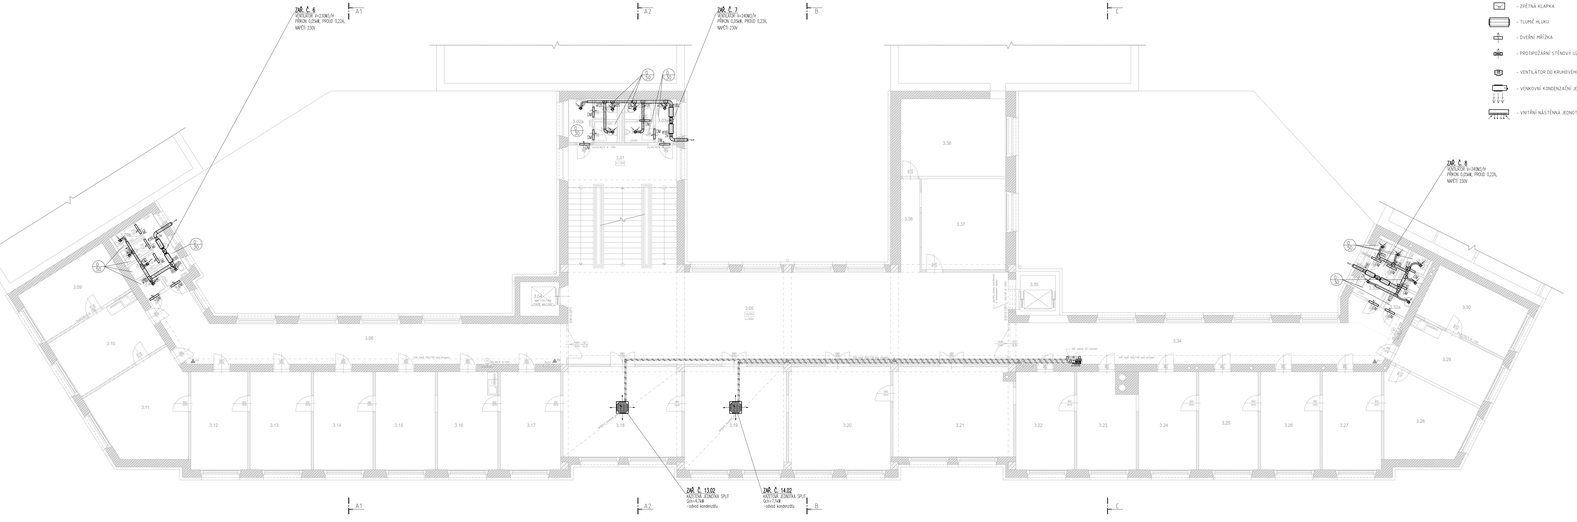

LEGENDA VZT PRVKŮ

- TALÍŘOVÝ VENTIL
- ZPĚTNÁ KLAPKA
- TLUMIČ HLUKU
- DVEŘNÍ MŘÍŽKA
- PROTIPOŽÁRNÍ STĚNOVÝ UZÁVĚR
- VENTILÁTOR DO KRUHOVÉHO POTRUBÍ
- VENKOVNÍ KONDENZAČNÍ JEDNOTKA CHLAZENÍ
- VNITŘNÍ NÁSTĚNNÁ JEDNOTKA CHLAZENÍ

LEGENDA MÍSTNOSTÍ

Č.M.	ÚČEL MÍSTNOSTI	PLOCHA m²	PODLAHA		STĚNY	STROPY
3.01	Schodiště	46.80	terrac. dlažba slinutý		omítka vápenná štuková	omítka vápenná štuková
3.02a	WC veřejnost-ženy-předsíňka	3.80	PVC	terrac. dlažba	omítka vápenná štuková	omítka vápenná štuková
3.02b	WC veřejnost-ženy-kabinka	1.70	PVC	terrac. dlažba	omítka vápenná štuková, keramický obklad	omítka vápenná štuková, keramický obklad, podhled sv.LED
3.02c	WC veřejnost-ženy-kabinka	1.70	PVC	terrac. dlažba	omítka vápenná štuková	omítka vápenná štuková, keramický obklad, podhled sv.LED
3.03a	WC veřejnost-muži-předsíňka	3.20	PVC	terrac. dlažba	omítka vápenná štuková	omítka vápenná štuková, keramický obklad, podhled sv.LED
3.03b	WC veřejnost-muži-kabinka	1.80	PVC	terrac. dlažba	omítka vápenná štuková	omítka vápenná štuková, keramický obklad, podhled sv.LED
3.03c	WC veřejnost-muži-kabinka	1.80	PVC	terrac. dlažba	omítka vápenná štuková	omítka vápenná štuková, keramický obklad, podhled sv.LED
3.04	Výtahová šachta	4.70				
3.05	Chodba	136.90	terrac. dlažba slinutý		omítka vápenná štuková	omítka vápenná štuková
3.06	Chodba	58.90	terrac. dlažba slinutý		omítka vápenná štuková	omítka vápenná štuková
3.07a	WC zaměstnanci-2-předsíňka	5.30	PVC	terrac. dlažba	omítka vápenná štuková	omítka vápenná štuková, keramický obklad, podhled sv.LED
3.07b	WC zaměstnanci-2-kabinka	1.40	PVC	terrac. dlažba	omítka vápenná štuková, keramický obklad	omítka vápenná štuková, keramický obklad, podhled sv.LED
3.07c	WC zaměstnanci-2-kabinka	1.40	PVC	terrac. dlažba	omítka vápenná štuková	omítka vápenná štuková, keramický obklad, podhled sv.LED
3.07d	WC zaměstnanci-2-sprchy	1.40	PVC	terrac. dlažba	omítka vápenná štuková, keramický obklad	omítka vápenná štuková, keramický obklad, podhled sv.LED
3.08	Skladovna	1.60	PVC	terrac. dlažba	omítka vápenná štuková	omítka vápenná štuková
3.09	Přívozní sklad	18.30	PVC	PVC sokrol. lišty	omítka vápenná štuková	omítka vápenná štuková
3.10	Kuchyňka	21.20	PVC	PVC sokrol. lišty	omítka vápenná štuková, keramický obklad	omítka vápenná štuková, keramický obklad
3.11	Kancelář	28.00	PVC	PVC sokrol. lišty	omítka vápenná štuková	omítka vápenná štuková
3.12	Kancelář	18.80	PVC	PVC sokrol. lišty	omítka vápenná štuková	omítka vápenná štuková
3.13	Kancelář	20.20	PVC	PVC sokrol. lišty	omítka vápenná štuková	omítka vápenná štuková
3.14	Kancelář	19.70	PVC	PVC sokrol. lišty	omítka vápenná štuková	omítka vápenná štuková
3.15	Kancelář	19.80	PVC	PVC sokrol. lišty	omítka vápenná štuková	omítka vápenná štuková
3.16	Kancelář - vápenná	20.00	PVC	keramo	omítka vápenná štuková	omítka vápenná štuková
3.17	Kancelář - podlahová	20.00	PVC	keramo	omítka vápenná štuková	omítka vápenná štuková
3.18	Kancelář - Ředitelna	36.40	PVC	keramo	omítka vápenná štuková	omítka vápenná štuková
3.19	Zasedací místnost	35.10	PVC	keramo	omítka vápenná štuková	omítka vápenná štuková, keramický obklad, podhled sv.LED
3.20	Kancelář	35.40	PVC	PVC sokrol. lišty	omítka vápenná štuková	omítka vápenná štuková
3.21	Kancelář	36.20	PVC	PVC sokrol. lišty	omítka vápenná štuková	omítka vápenná štuková
3.22	Kancelář	19.40	PVC	keramo	omítka vápenná štuková	omítka vápenná štuková
3.23	Kancelář	18.10	PVC	keramo	omítka vápenná štuková	omítka vápenná štuková
3.24	Kancelář	19.10	PVC	PVC sokrol. lišty	omítka vápenná štuková	omítka vápenná štuková
3.25	Kancelář	19.70	PVC	PVC sokrol. lišty	omítka vápenná štuková	omítka vápenná štuková
3.26	Kancelář	19.70	PVC	PVC sokrol. lišty	omítka vápenná štuková	omítka vápenná štuková
3.27	Kancelář	19.60	PVC	PVC sokrol. lišty	omítka vápenná štuková	omítka vápenná štuková
3.28	Kancelář	21.90	PVC	PVC sokrol. lišty	omítka vápenná štuková	omítka vápenná štuková
3.29	Kuchyňka	17.40	PVC	PVC sokrol. lišty	omítka vápenná štuková, keramický obklad	omítka vápenná štuková
3.30	Přívozní sklad	18.40	PVC	PVC sokrol. lišty	omítka vápenná štuková	omítka vápenná štuková
3.31						
3.32a	WC zaměstnanci-M-předsíňka	2.10	PVC	terrac. dlažba	omítka vápenná štuková	omítka vápenná štuková, keramický obklad, podhled sv.LED
3.32b	WC zaměstnanci-M-kabinka	1.40	PVC	terrac. dlažba	omítka vápenná štuková, keramický obklad	omítka vápenná štuková, keramický obklad, podhled sv.LED
3.32c	WC zaměstnanci-M-kabinka	1.30	PVC	terrac. dlažba	omítka vápenná štuková, keramický obklad	omítka vápenná štuková, keramický obklad, podhled sv.LED
3.33a	WC zaměstnanci-Ž-předsíňka	4.30	PVC	terrac. dlažba	omítka vápenná štuková	omítka vápenná štuková, keramický obklad, podhled sv.LED
3.33b	WC zaměstnanci-Ž-kabinka	1.00	PVC	terrac. dlažba	omítka vápenná štuková, keramický obklad	omítka vápenná štuková, keramický obklad, podhled sv.LED
3.33c	WC zaměstnanci-Ž-kabinka	1.00	PVC	terrac. dlažba	omítka vápenná štuková, keramický obklad	omítka vápenná štuková, keramický obklad, podhled sv.LED
3.34	Chodba	56.60	terrac. dlažba slinutý		omítka vápenná štuková	omítka vápenná štuková
3.35	Výtahová šachta	4.20				
3.36	Chodba	6.0	terrac. dlažba slinutý		omítka vápenná štuková	omítka vápenná štuková
3.37	Kancelář	25.90	PVC	PVC sokrol. lišty	omítka vápenná štuková	omítka vápenná štuková
3.38	Kancelář	27.80	PVC	PVC sokrol. lišty	omítka vápenná štuková	omítka vápenná štuková

HLAVNÍ INŽENÝR PROJEKTU	Ing. Jiří Bartoš
OPRÁVNĚNÝ PROJEKTANT	Ing. Bronislav Lovecký
VYPRACOVAL	Ing. Jiří David
KONTROLA	Ing. Jiří Růžička
INVESTOR	ČR - Úřad práce Česká republika, Karlovo nám. 1359/1, Praha 28
MÍSTO STAVBY	Náměstí Spojenců 13, Prostějov, k.ú. Prostějov, par.č. 4782, 4838

INTAR
Bezručova 17a, 656 73 Brno,tel.: 543 422 211

SUBTECH
Slovinská 29, 612 00 Brno
T: 541 247 419
www.subtech.cz

NÁZEV AKCE :

ÚP ČR KoP Prostějov
Rekonstrukce objektu nám. Spojenců 13

OBJEKT : SO 01 hlavní objekt

ČÁST: D.1.4.2. Vzduchotechnika a chlazení

NÁZEV VÝKRESU :

Půdorys 3.NP

ZAK.Č.AKCE	20 182 011-3
ZAK.Č.KOOPER.	-
STUPEŇ P.D.	DPS
DATUM	12/2013
FORMÁT	12 x A4
KOPIE	
SOUBOR	dwg
MĚŘÍTKO	1:100
ČÍSLO PŘÍLOHY:	04