



POHLED JIŽNÍ

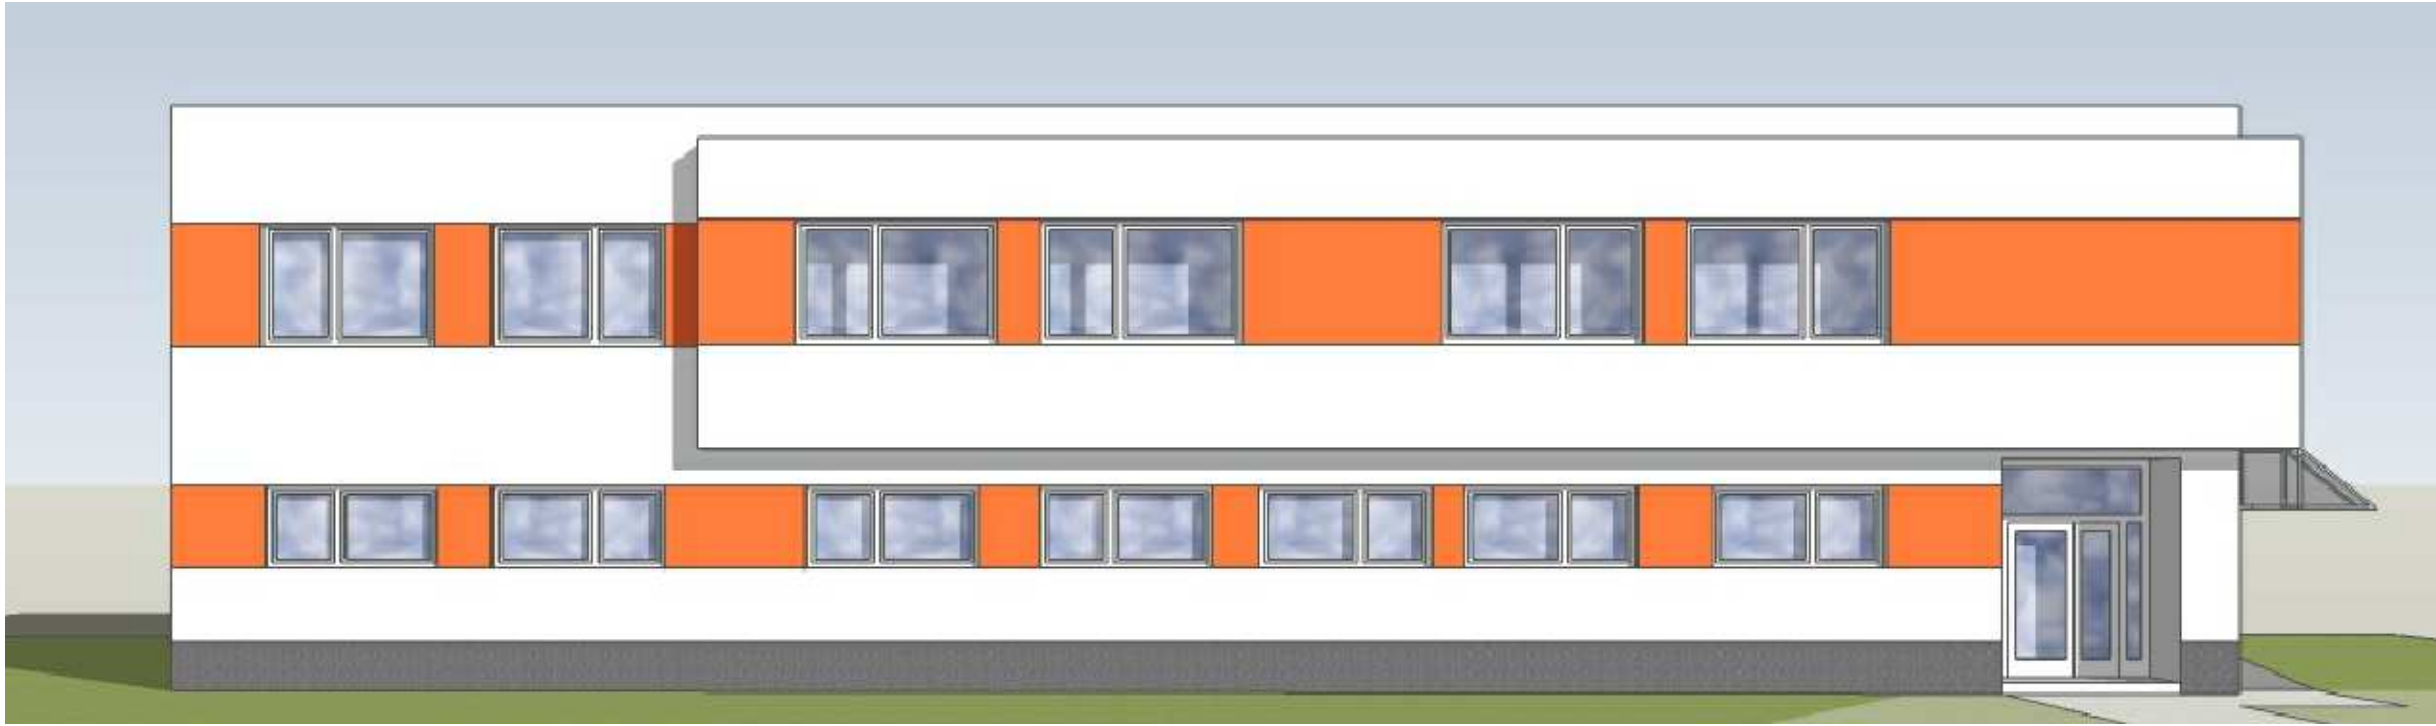


POHLED SEVERNÍ

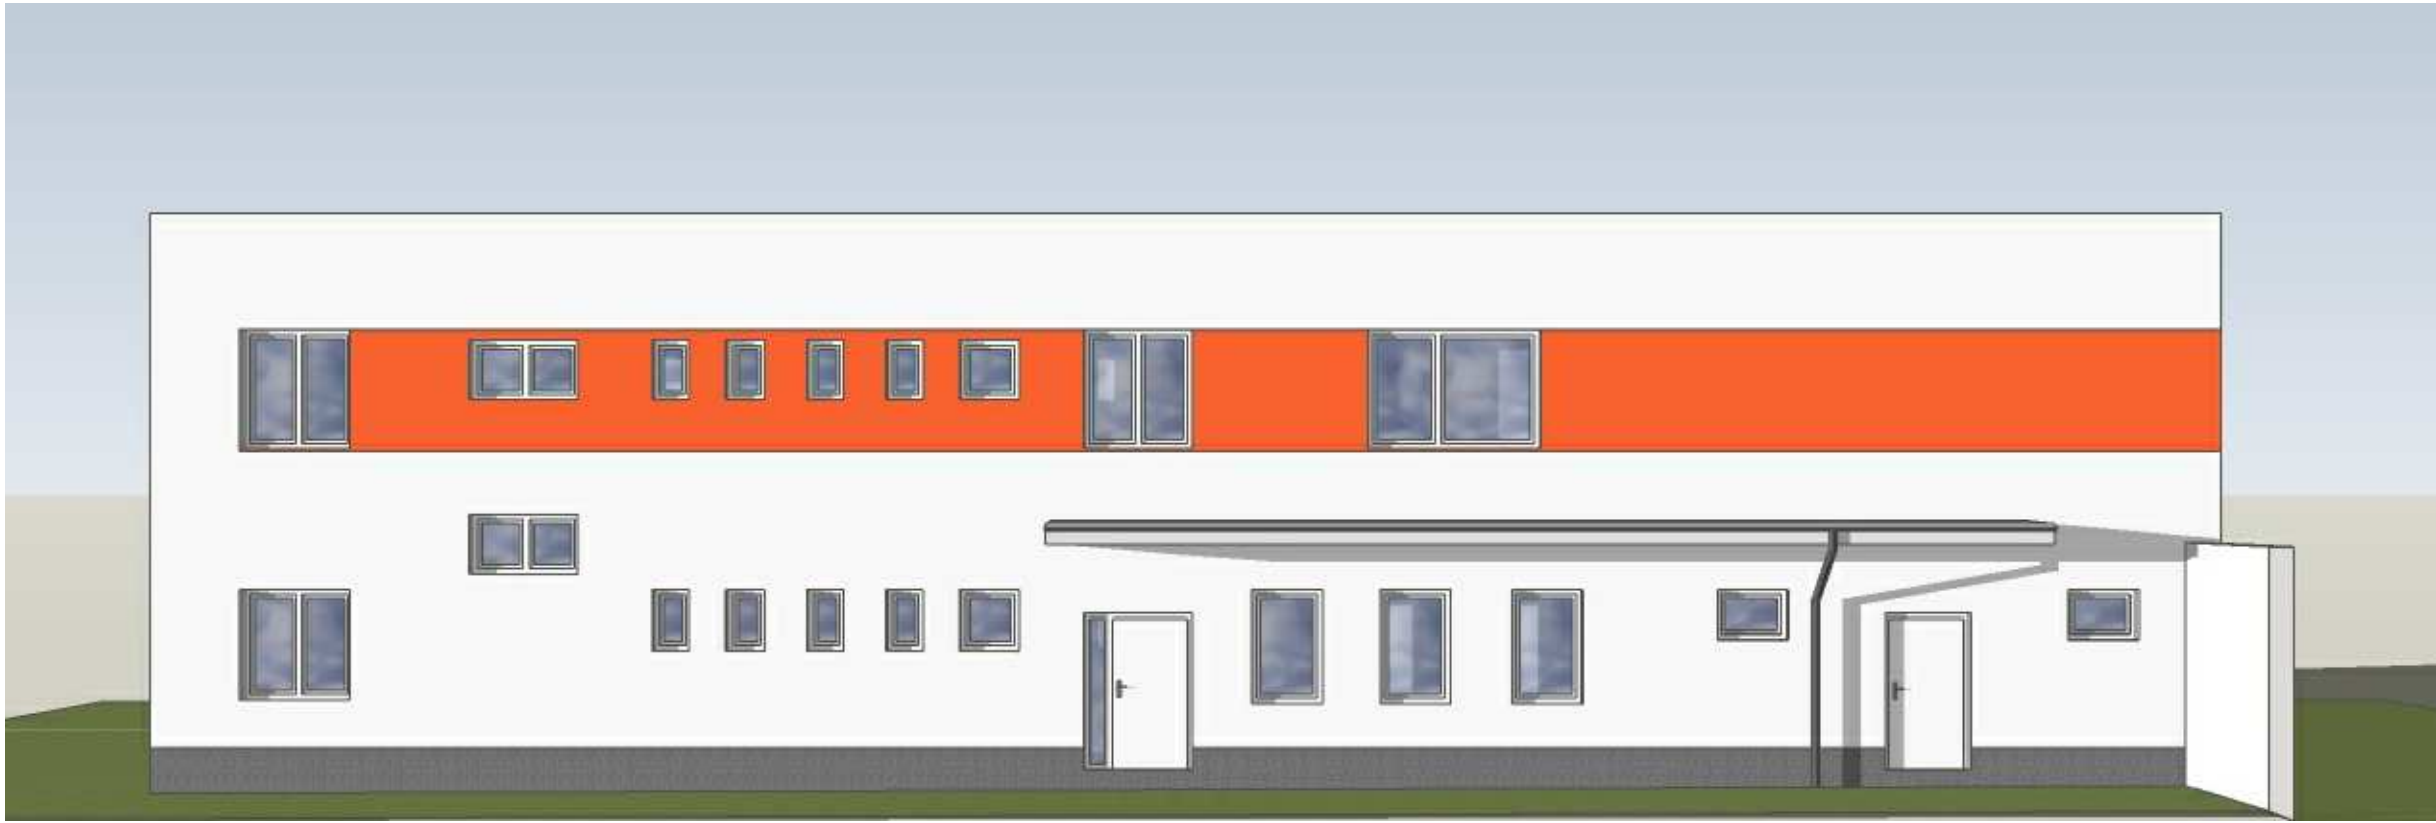


POHLED VÝCHODNÍ



POHLED ZÁPADNÍ

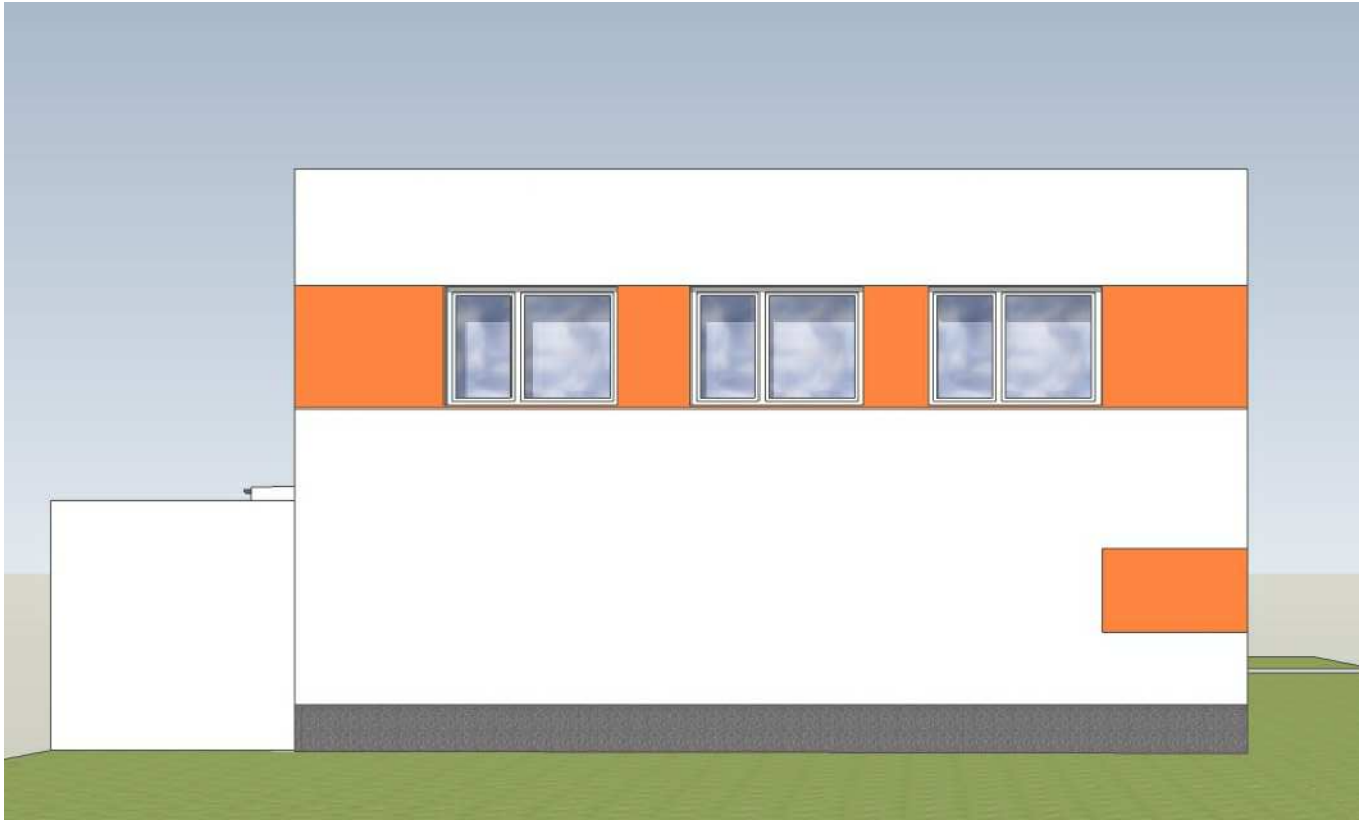

GPS:
N 49°43.71720'
E 17°17.48543' ±0,000 = podlaha 1 NP

Ved. projektant:	Ing. Miroslav Svoboda		<div><div></div><div>INREA Pro s.r.o. Smetanova 2263/66 785 01 Šternberk IČ 267 83 355 DIČ CZ226783355 tel: 585 001 160 fax: 585 001 161 inrea@inrea.cz</div></div>		
Odpovědný projektant:	Ing. Miroslav Svoboda				
Vypracoval:	Ing. Daniela Kočí				
Investor:	Úřad práce ČR, Karlovo náměstí 1359/1 Praha 2 128 01				
Místo:	Úřad práce ČR, pracoviště Šternberk, Uničovská 182/36, Šternberk	Datum:	11/2013		
Název akce:	UP ČR - Šternberk Stavební úpravy objektu		Stupeň:	DPS	
Výkres:	ARCHITEKTONICKÉ POHLEDY		Měřítko:	Č.v.:	Č. kopie:
			1 : 100	D.113 - N	