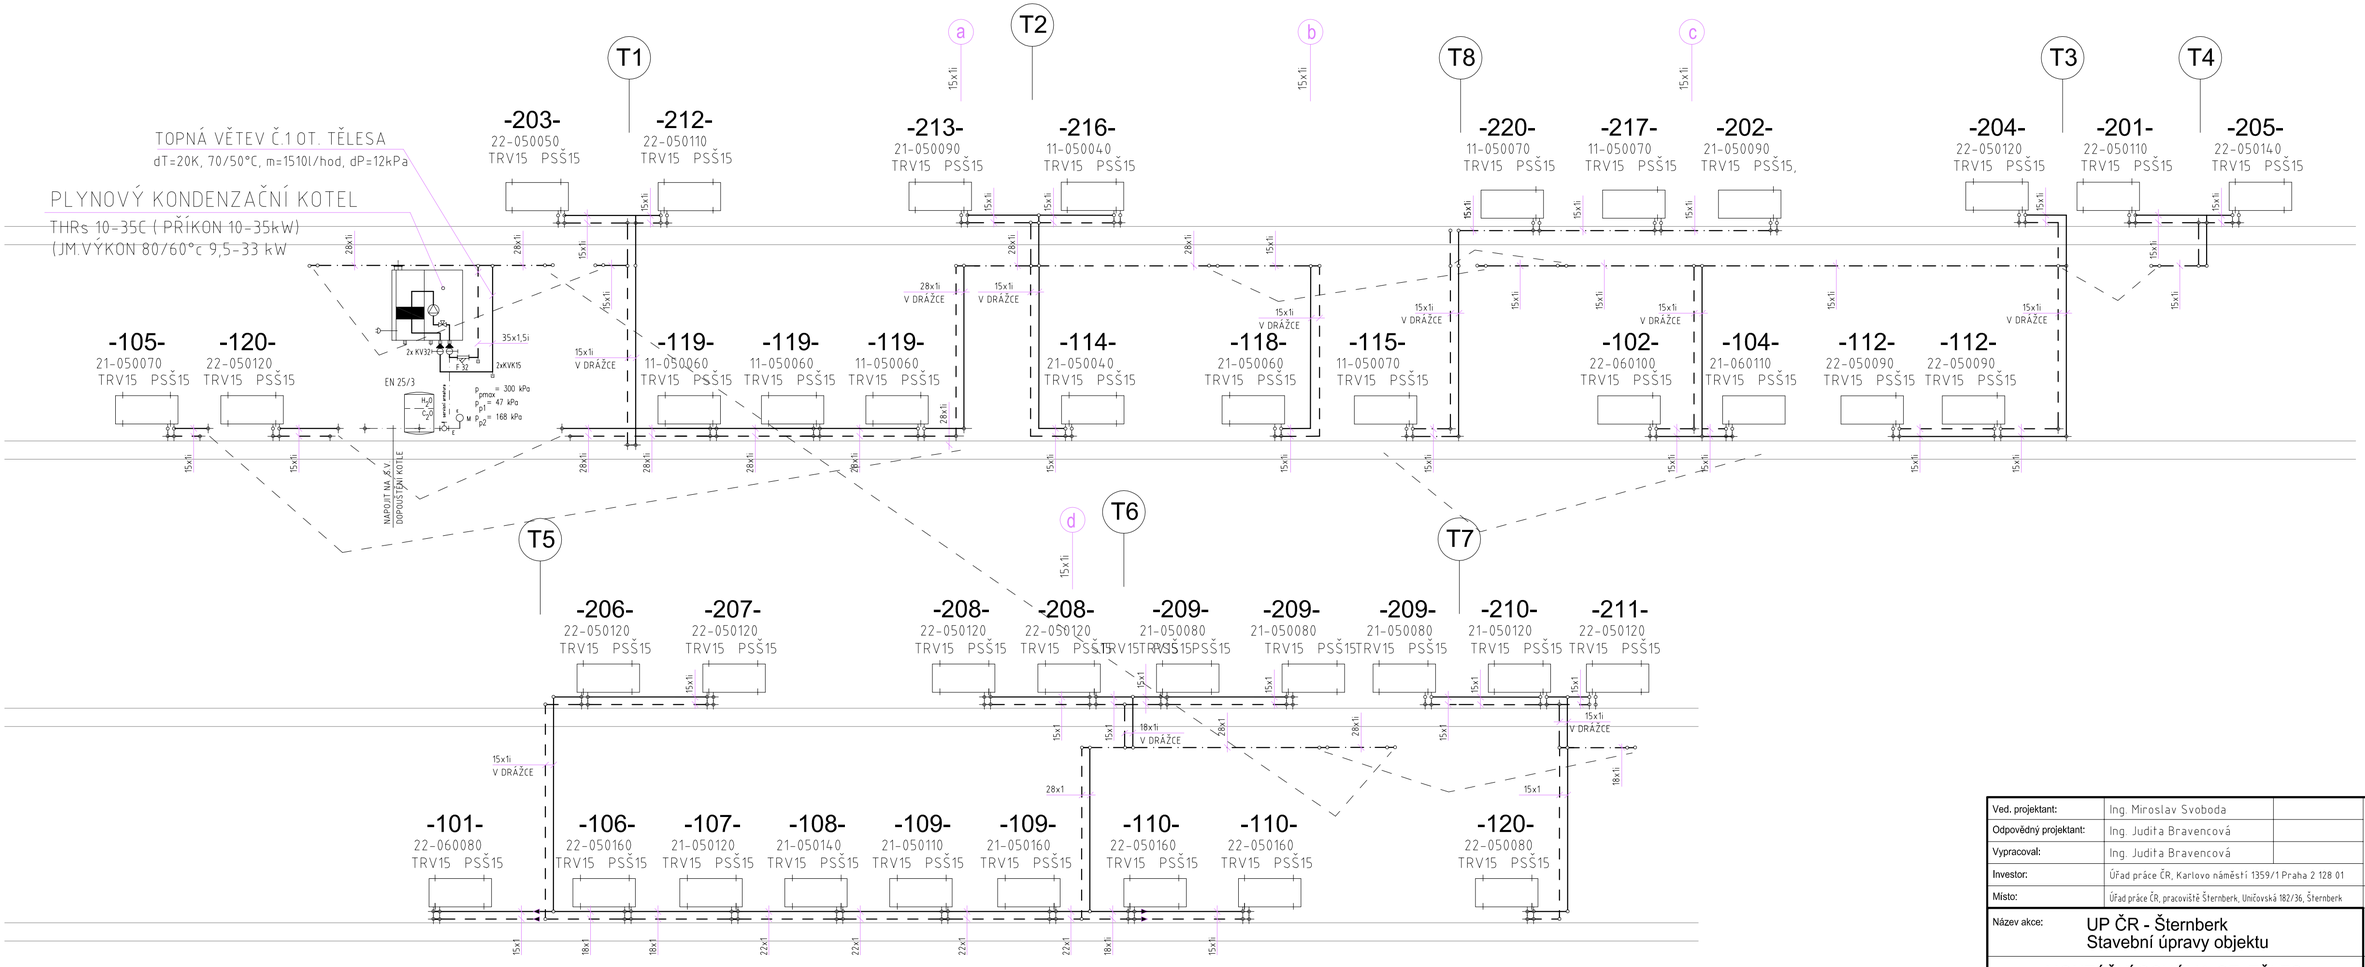

Ved. projektant:	Ing. Miroslav Svoboda	INREA Pro s.r.o. Smetanova 2263/66 785 01 Šternberk	
Odpovědný projektant:	Ing. Judita Bravencová	IČ 267 83 355 DIČ CZ26783355	
Vypracoval:	Ing. Judita Bravencová	tel: 585 001 160 fax: 585 001 161 inrea@inrea.cz	
Investor:	Úřad práce ČR, Karlovo náměstí 1359/1 Praha 2 128 01		
Místo:	Úřad práce ČR, pracoviště Šternberk, Uničovská 182/36, Šternberk	Datum:	11/2013
Název akce:	UP ČR - Šternberk Stavební úpravy objektu	Stupeň:	DPS
Výkres:	MONTÁŽNÍ SCHÉMA OT. TĚLES	Měřítko: –	Č.v.: D.1.4a/04 Č. kopie: