



PRÍSTAVBA KOMUNIKACIÍ  
VERTIKÁL

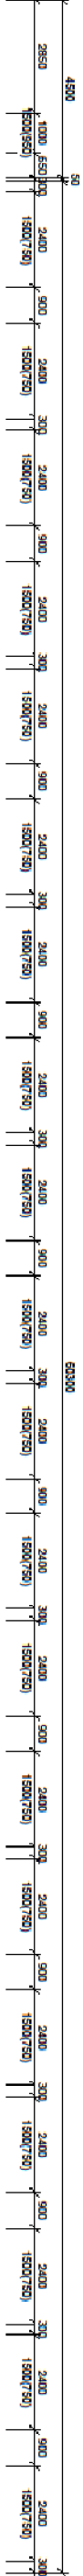

# Púdorys 3.NP – navrhovaný stav

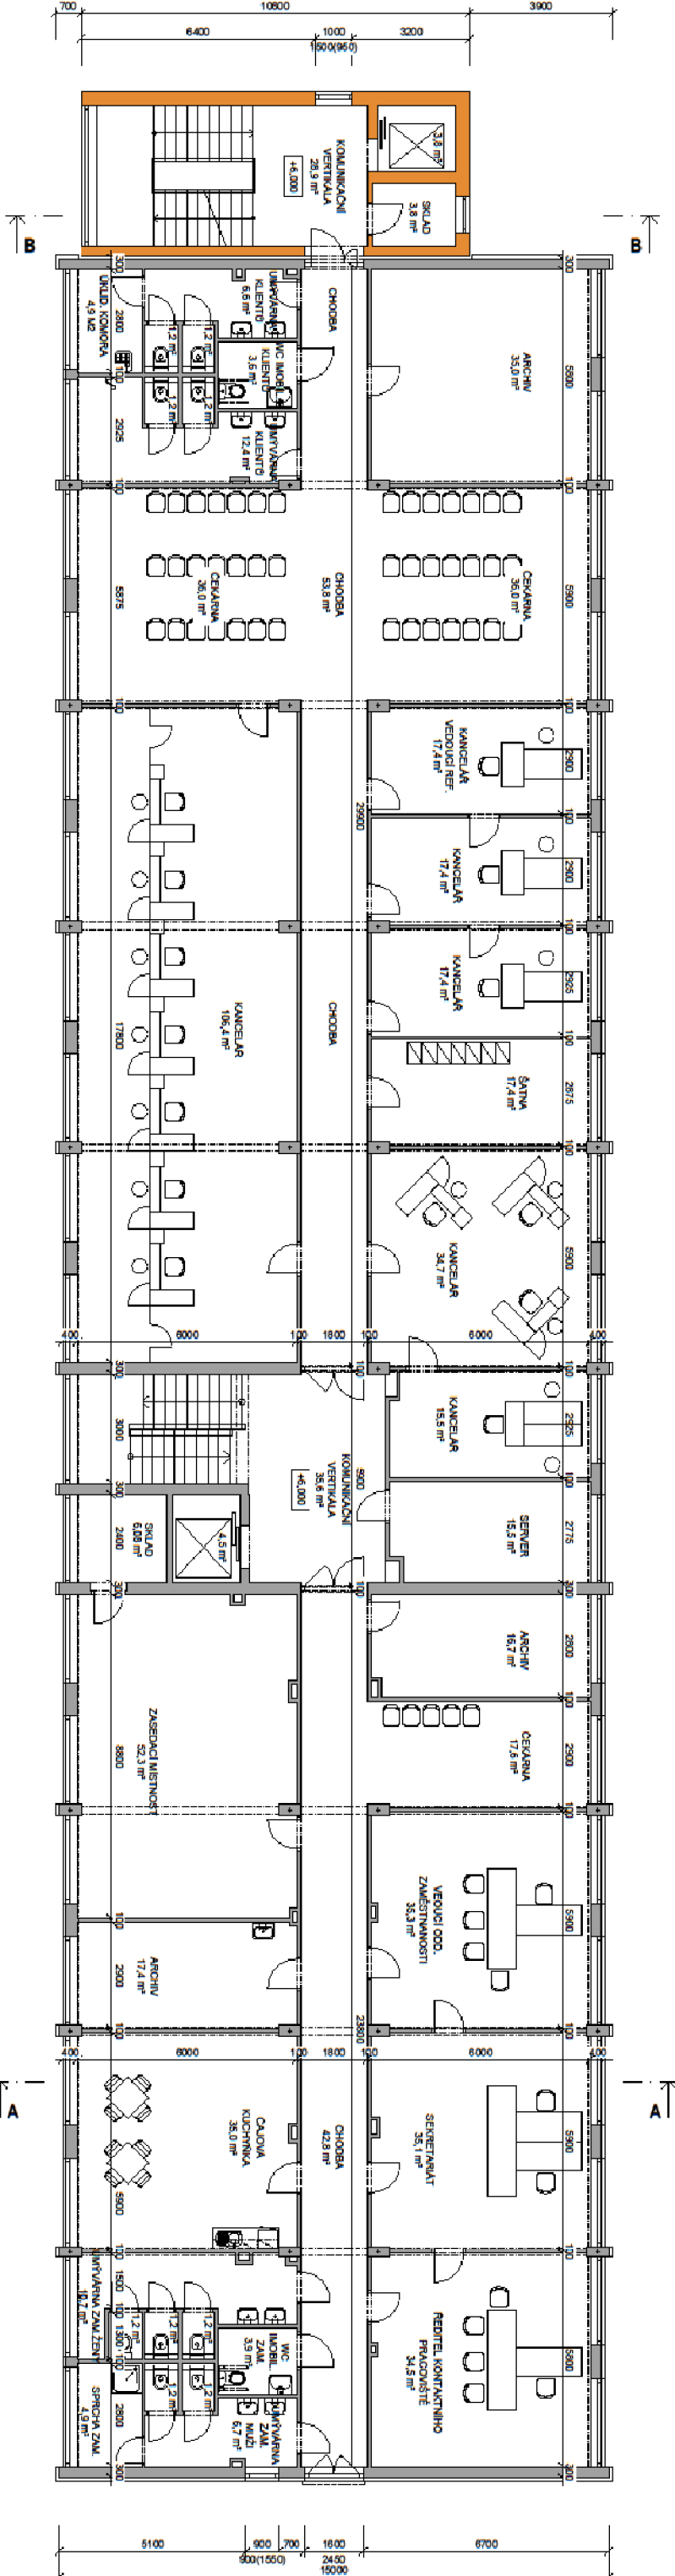

V.Č.5