


Pudorys 1.PP
Navrhovaný stav

PŘÍSTAVBA KOMUNIKAČNÍ VERTIKÁLY

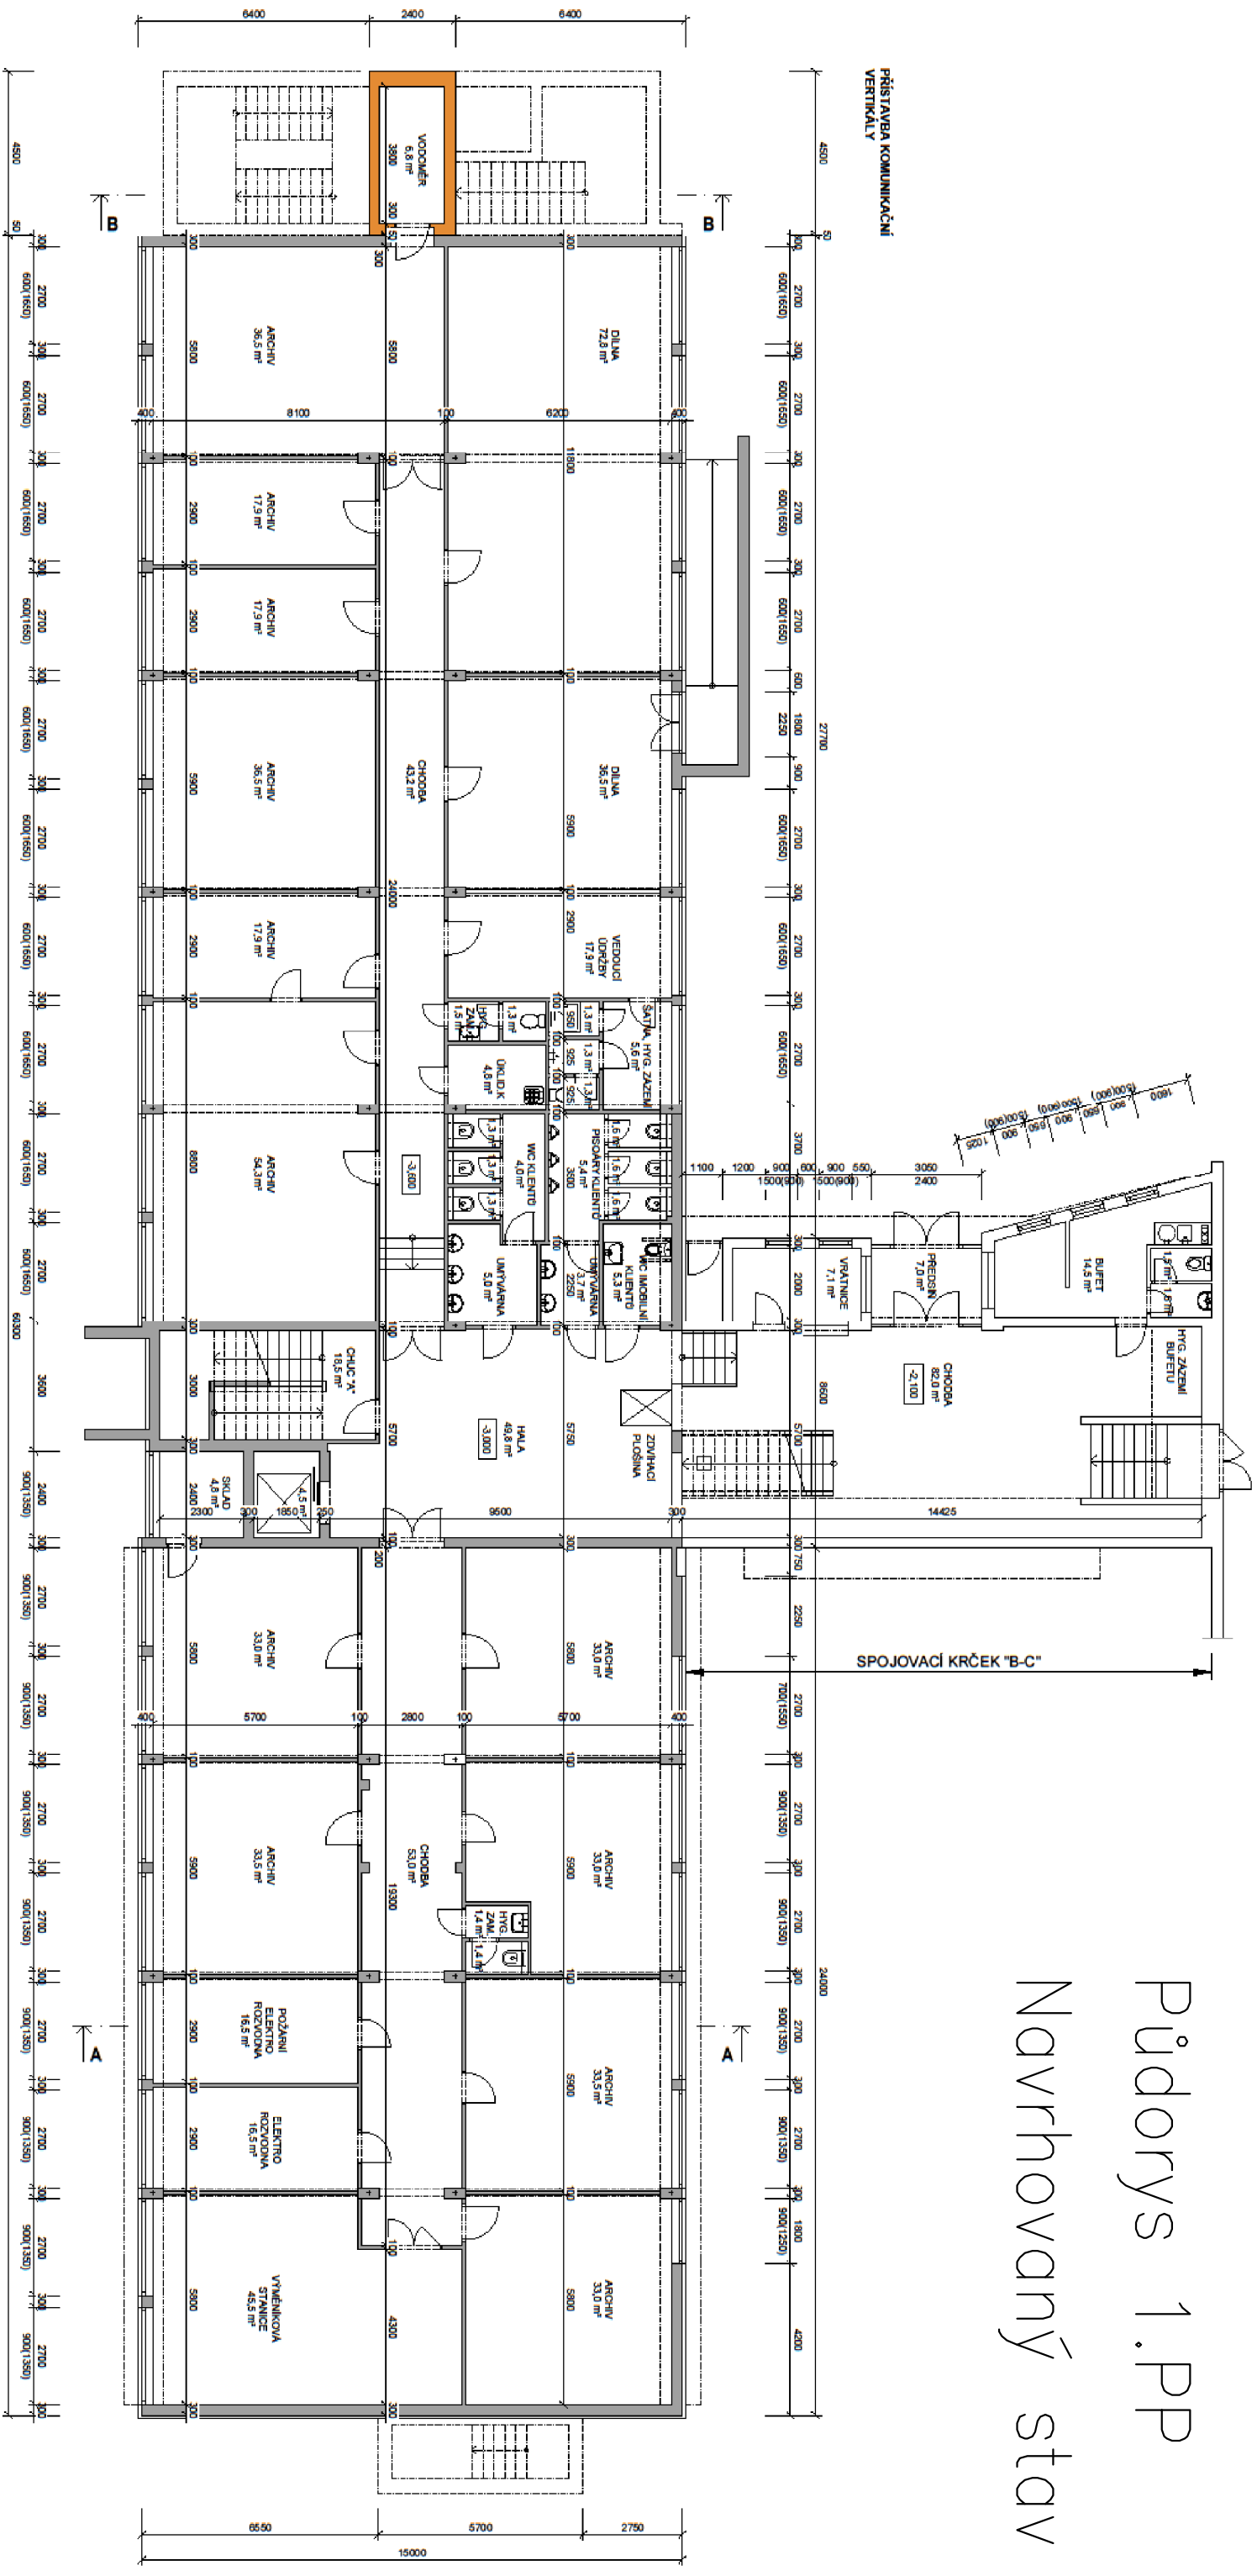

2.0.2