PŮDORYS 5.NP (+15,350):

NAVRŽEN NOVÝ OSOBNÍ VÝTAH 400kg, 1,0m/s, BEZ STROJOVNY
POČET STANIC: 5, POHON: 3,2kW, ROZMĚRY KABINY: 1190/854mm
BEZPŘEVODOVÝ, VČETNĚ REKUPERACE

DVŮR VNITROBLOKU

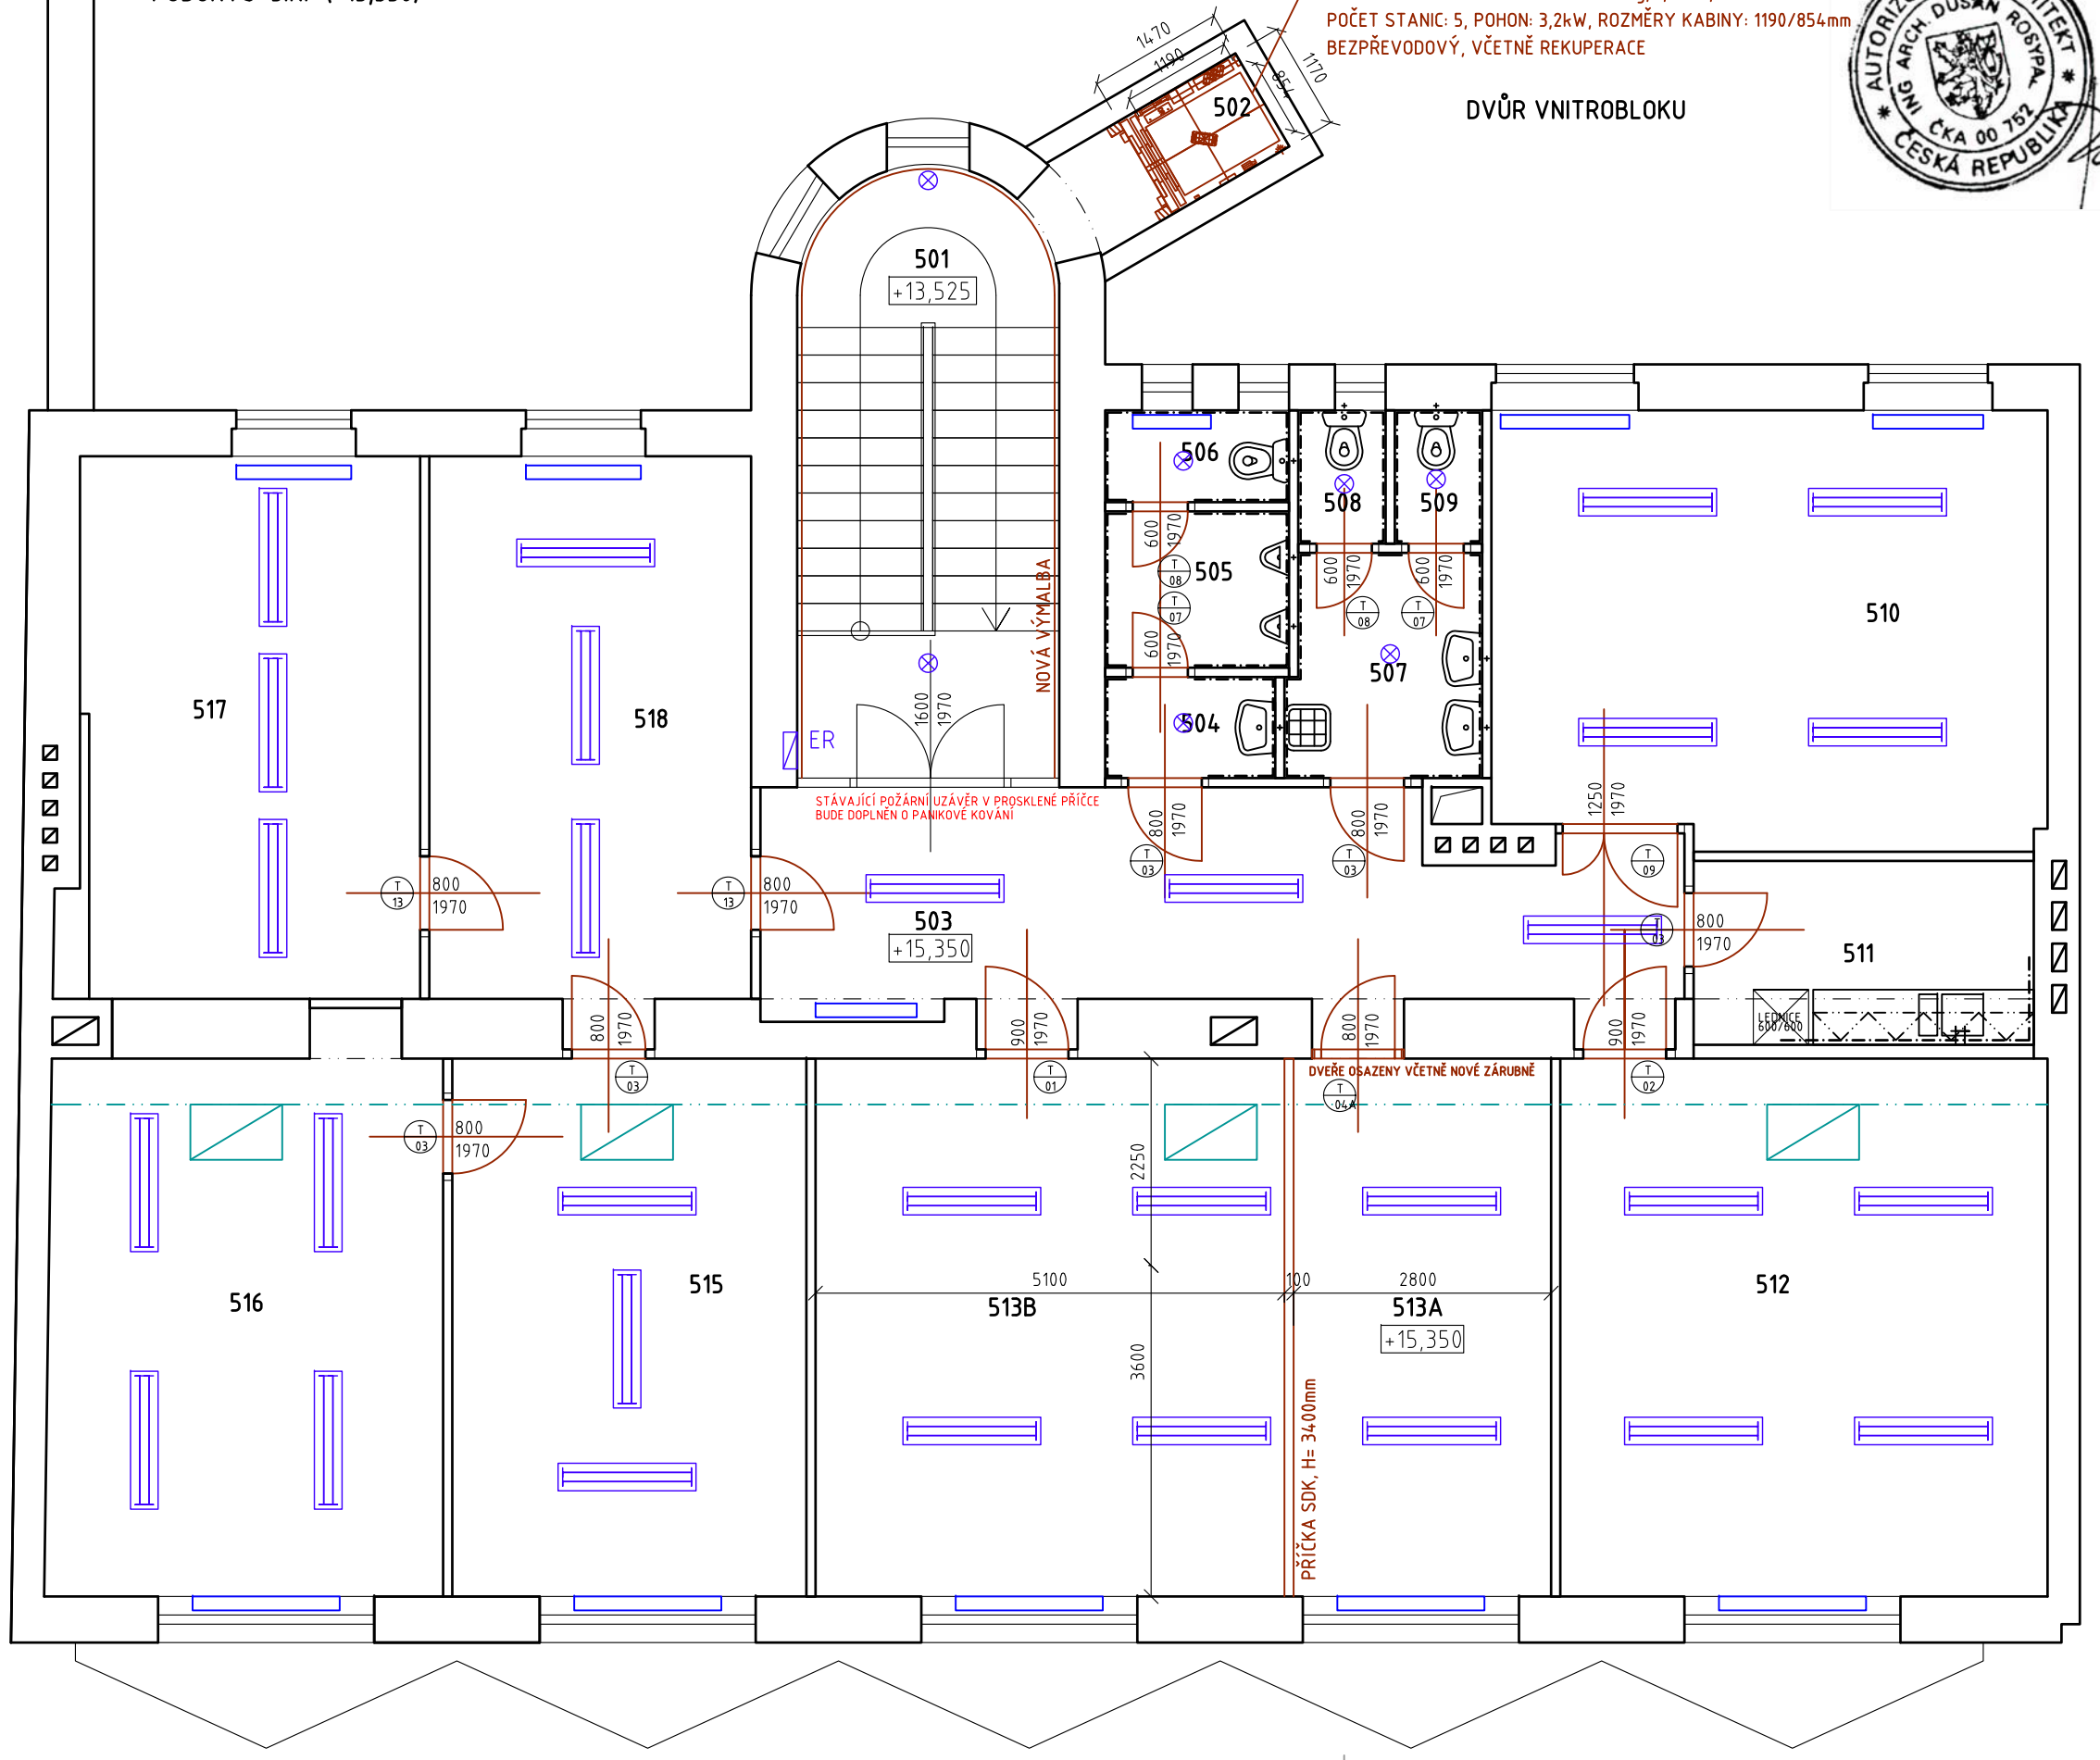

LEGENDA MÍSTNOSTÍ 5.NP (+15,350):

ČÍSLO	MÍSTNOSTI	PLOCHA	PODLAHA	POVRCHY	POZNÁMKA
501	SCHODIŠTĚ	18,1	LITÉ TERAZZO	ŠTUK.OMÍTKA	
502	VÝTAH	3,0			
503	CHODBA	21,1	KOBEREC	ŠTUK.OMÍTKA	
504	WC MUŽI - PŘEDSÍŇ	2,0	KERAM.DLAŽBA	KERAM. OBKLAD	DO V=2000MM
505	WC MUŽI	3,3	KERAM.DLAŽBA	KERAM. OBKLAD	DO V=2000MM
506	WC MUŽI - KABINA	1,8	KERAM.DLAŽBA	KERAM. OBKLAD	DO V=2000MM
507	WC ŽENY - PŘEDSÍŇ	5,1	KERAM.DLAŽBA	KERAM. OBKLAD	DO V=2000MM
508	WC ŽENY - KABINA	1,3	KERAM.DLAŽBA	KERAM. OBKLAD	DO V=2000MM
509	WC ŽENY - KABINA	1,3	KERAM.DLAŽBA	KERAM. OBKLAD	DO V=2000MM
510	KANCELÁŘ	27,4	KOBEREC	ŠTUK.OMÍTKA	
511	KUCHYŇKA	7,4	KERAM.DLAŽBA	KERAM. OBKLAD	POD LINKOU
512	KANCELÁŘ	31,0	KOBEREC	ŠTUK.OMÍTKA	
513A	KANCELÁŘ	16,4	KOBEREC	ŠTUK.OMÍTKA	
513B	KANCELÁŘ	29,8	KOBEREC	ŠTUK.OMÍTKA	
515	KANCELÁŘ	22,4	KOBEREC	ŠTUK.OMÍTKA	
516	KANCELÁŘ	25,1	KOBEREC	ŠTUK.OMÍTKA	
517	KANCELÁŘ	22,7	KOBEREC	ŠTUK.OMÍTKA	
518	KANCELÁŘ	20,6	KOBEREC	ŠTUK.OMÍTKA	

LEGENDA MATERIÁLŮ :

- **STÁVAJÍCÍ NOSNÉ ZDĚNÉ KONSTRUKCE, TL. 500-800mm** — CIHLA PLNÁ - CP NA MALTU M10
- **STÁVAJÍCÍ NENOSNÉ PŘÍČKY, TL. 100-150mm** — PŘÍČKOVKA DEROVANÁ, NA MALTU M10
- **NAVRHOVANÉ NENOSNÉ SDK PŘÍČKY, TL. 100mm** — 2 x SDK 12,5mm S VLOŽENOU AKUSTICKOU IZOLACÍ DO SYSTÉMOVÉM ROŠTU.
- **NAVRHOVANÁ SKLENĚNÁ PŘÍČKA, HLINÍKOVÝ RÁM, POŽÁRNÍ UZÁVĚR** — ČIRÉ SKLO/DTD DESKA
- VÝMĚNA DVEŘNÍHO KŘÍDLA DO STÁVAJÍCÍ OCELOVÉ ZÁRUBNĚ
- STÁVAJÍCÍ SNÍŽENÝ PODHLED - THERMATEX KAZETY 600/600mm
- DOPLNĚNÍ PODHLEDU - THERMATEX KAZETY 600/600mm
- DOPLNĚNÍ PODHLEDU - SDK NA SYSTÉMOVÉM ROŠTU
- STÁVAJÍCÍ ZÁŘIVKOVÉ SVÍTIDLO PODHLEDOVÉ 2x54W, IP20, MŘÍŽKA
- NAVRŽENÉ ZÁŘIVKOVÉ SVÍTIDLO PODHLEDOVÉ 2x54W, IP20, MŘÍŽKA
- STÁVAJÍCÍ ZÁŘIVKOVÉ SVÍTIDLO 4x18W, IP20, KAZETOVÉ DO PODHLEDU 600/600mm
- NAVRŽENÉ ZÁŘIVKOVÉ SVÍTIDLO 4x18W, IP20, KAZETOVÉ DO PODHLEDU 600/600mm
- STÁVAJÍCÍ ŽÁROVKOVÉ SVÍTIDLO 1x60W, IP 53, SKLO
- NAVRHOVANÉ ZÁŘIVKOVÉ SVÍTIDLO 1x18W DOWNLIGHT, IP 20, KULATÉ
- ER STÁVAJÍCÍ ELEKTRO ROZVADĚČ
- STÁVAJÍCÍ ROZVOD VODY
- STÁVAJÍCÍ KANALIZACE
- NAVRŽENÝ ROZVOD VODY
- NAVRŽENÁ KANALIZACE
- STÁVAJÍCÍ KLIMATIZAČNÍ JEDNOTKA
- NOVĚ NAVRŽENÁ KLIMATIZAČNÍ JEDNOTKA
- NAVRŽENÉ TOPNÉ TĚLESO

POZNÁMKA :

- DVEŘE BUDOU VYMĚNĚNY BEZ ZÁRUBNĚ, STÁVAJÍCÍ ZÁRUBNĚ BUDOU NATŘENY RAL9006
- NOVÁ VÝMALBA POUZE V PROSTORU SCHODIŠTĚ
- STÁVAJÍCÍ KOBEREC BUDE PONECHÁN
- **VŠECHNY DODÁVANÉ VÝPLNĚ OTVORŮ BUDOU PŘED VÝROBOU ZAMĚŘENY!!!**

REVIZE 20.2.2014
+0=353,000 Bpv

NÁVRH - STAVEBNÍ STAV

AKCE
ŘEŠENÍ INTERIÉRŮ ÚŘADU PRÁCE OSTRAVA, UL. ZAHRADNÍ 12/368
ÚP ČR - OSTRAVA - NÁKUP A DOVYBAVENÍ OBJEKTU ZAHRADNÍ 12/368
K.Ú. MORAVSKÁ OSTRAVA (713520), Č.PARC. 702/2

INVESTOR: ÚŘAD PRÁCE ČESKÉ REPUBLIKY
ADRESA: KARLOVO NÁMĚSTÍ 1359/1, NOVÉ MĚSTO, 12800 PRAHA 2

VEDOUCÍ PROJEKTANT: DUPLEX s.r.o.
28.ŘÍJNA 273/864, 709 00, OSTRAVA MARIÁNSKÉ HORY
ČÍSLO SADY:

OBJEKT: **SO 01 - NÁKUP A DOVYBAVENÍ OBJEKTU ZAHRADNÍ 12/368**

STUPEŇ: DOKUMENTACE PRO VÝBĚR ZHOTOVITELE
ČÁST: D DOKUMENTACE STAVEBNÍCH OBJEKTŮ; D.1 ARCHITEKTONICKÉ A STAVEBNĚ TECHNICKÉ ŘEŠENÍ
OBSAH: PŮDORYS 5.NP — NÁVRH - STAVEBNÍ STAV

ODPOVĚDNÝ PROJEKTANT: ING. ARCH. DUŠAN ROSYPAL
PODPIS:
FORMÁT: A3
DATUM: 20.2.2014
MĚŘÍTKO: 1 : 75

PROJEKTANT STAVEBNÍ ČÁSTI:
DUPLEX s.r.o.
ARCHITEKTONICKÝ ATELIÉR
28.ŘÍJNA 273/864
OSTRAVA MARIÁNSKÉ HORY
tel.: +420 596 630 660, +420 604 311 041
fax.: +420 596 630 660
e-mail: info@duplexarchitekti.cz
www.duplexarchitekti.cz

PROJEKT č.: 05/14
ČÍSLO VÝKRESU:

PROJEKTANT: ING.ARCH.D.ROSYPAL
VYPRACOVAL: ING.ARCH.J.ŠEBESTA
PROJEKT Č. 05/14 | OBJEKT 01- | STUPEŇ DVZ | ČÁST DOK. D1 - | POŘADOVÉ ČÍSLO 206 | REVIZE A
PROJEKTANT: | DATUM:
VYPRACOVAL:

DOKUMENTACE JE DUŠEVNÍM VLASTNICTVÍM DUPLEX S.R.O. A NESMÍ BÝT POUŽITA BEZ JEHO SOUHLASU