PŮDORYS 2.NP (+4,000):

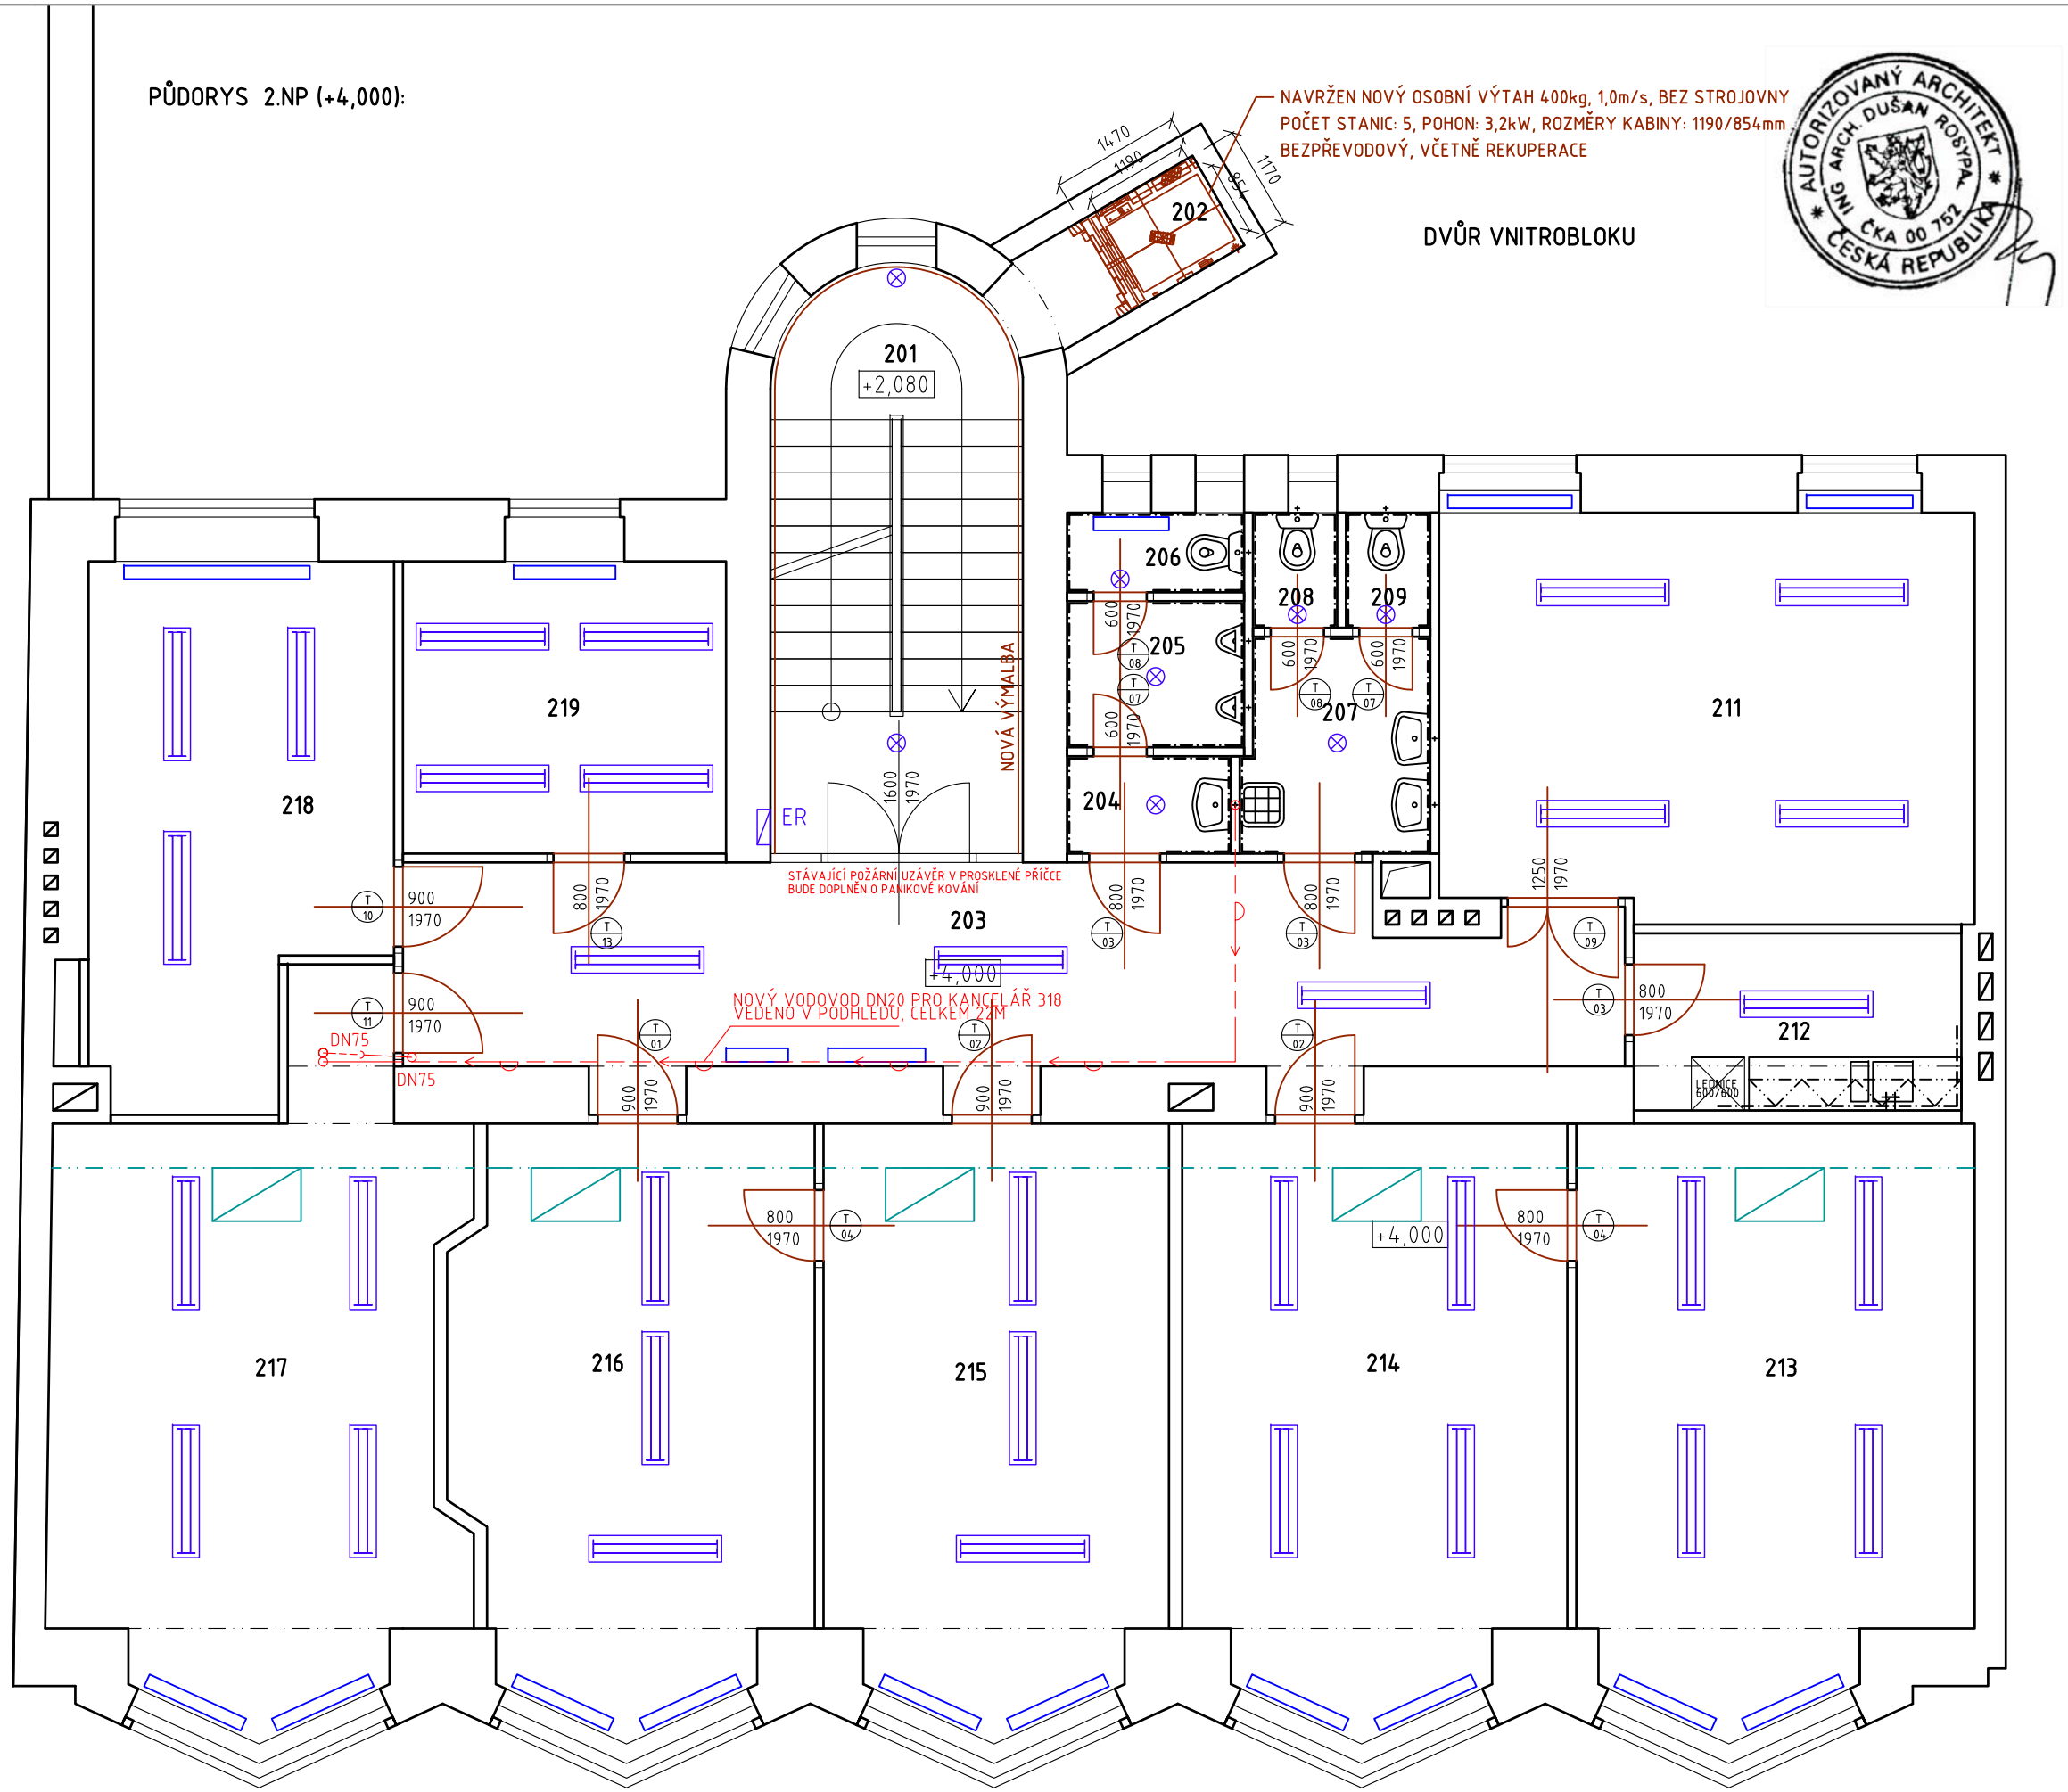

AUTORIZOVANÝ ARCHITEKT
ING. ARCH. DUŠAN ROSYPAL
ČKA 00 752
ČESKÁ REPUBLIKA

LEGENDA MÍSTNOSTÍ 2.NP (+4,000):

ČÍSLO	MÍSTNOSTI	PLOCHA	PODLAHA	POVRCHY	POZNÁMKA
201	SCHODIŠTĚ	18,1	LITÉ TERAZZO	ŠTUK.OMÍTKA	
202	VÝTAH	3,0			
203	CHODBA	29,8	KOBEREC	ŠTUK.OMÍTKA	
204	WC MUŽI - PŘEDSÍŇ	2,0	KERAM.DLAŽBA	KERAM. OBKLAD	DO V=2000MM
205	WC MUŽI	3,3	KERAM.DLAŽBA	KERAM. OBKLAD	DO V=2000MM
206	WC MUŽI - KABINA	1,8	KERAM.DLAŽBA	KERAM. OBKLAD	DO V=2000MM
207	WC ŽENY - PŘEDSÍŇ	5,1	KERAM.DLAŽBA	KERAM. OBKLAD	DO V=2000MM
208	WC ŽENY - KABINA	1,3	KERAM.DLAŽBA	KERAM. OBKLAD	DO V=2000MM
209	WC ŽENY - KABINA	1,3	KERAM.DLAŽBA	KERAM. OBKLAD	DO V=2000MM
211	KANCELÁŘ	27,4	KOBEREC	ŠTUK.OMÍTKA	
212	KUCHYŇKA	7,4	KERAM.DLAŽBA	KERAM. OBKLAD	POD LINKOU
213	KANCELÁŘ	28,5	KOBEREC	ŠTUK.OMÍTKA	
214	KANCELÁŘ	27,6	KOBEREC	ŠTUK.OMÍTKA	
215	KANCELÁŘ	25,1	KOBEREC	ŠTUK.OMÍTKA	
216	KANCELÁŘ	25,3	KOBEREC	ŠTUK.OMÍTKA	
217	KANCELÁŘ	30,9	KOBEREC	ŠTUK.OMÍTKA	
218	KANCELÁŘ	18,4	KOBEREC	ŠTUK.OMÍTKA	
219	KANCELÁŘ	12,1	KOBEREC	ŠTUK.OMÍTKA	

LEGENDA MATERIÁLŮ :

- **STÁVAJÍCÍ NOSNÉ ZDĚNÉ KONSTRUKCE, TL. 500–800mm** — CIHLA PLNÁ - CP NA MALTU M10
- **STÁVAJÍCÍ NENOSNÉ PŘÍČKY, TL. 100–150mm** — PŘÍČKOVKA DEROVANÁ, NA MALTU M10
- **NAVRHOVANÉ NENOSNÉ SDK PŘÍČKY, TL. 100mm** — 2 x SDK 12,5mm S VLOŽENOU AKUSTICKOU IZOLACÍ DO SYSTÉMOVÉM ROŠTU.
- **NAVRHOVANÁ SKLENĚNÁ PŘÍČKA, HLINÍKOVÝ RÁM, POŽÁRNÍ UZÁVĚR** — ČIRÉ SKLO/DTD DESKA
- VÝMĚNA DVEŘNÍHO KŘÍDLA DO STÁVAJÍCÍ OCELOVÉ ZÁRUBNĚ
- STÁVAJÍCÍ SNÍŽENÝ PODHLED - THERMATEX KAZETY 600/600mm
- DOPLNĚNÍ PODHLEDU - THERMATEX KAZETY 600/600mm
- DOPLNĚNÍ PODHLEDU - SDK NA SYSTÉMOVÉM ROŠTU
- STÁVAJÍCÍ ZÁŘIVKOVÉ SVÍTIDLO PODHLEDOVÉ 2x54W, IP20, MŘÍŽKA
- NAVRŽENÉ ZÁŘIVKOVÉ SVÍTIDLO PODHLEDOVÉ 2x54W, IP20, MŘÍŽKA
- STÁVAJÍCÍ ZÁŘIVKOVÉ SVÍTIDLO 4x18W, IP20, KAZETOVÉ DO PODHLEDU 600/600mm
- NAVRŽENÉ ZÁŘIVKOVÉ SVÍTIDLO 4x18W, IP20, KAZETOVÉ DO PODHLEDU 600/600mm
- STÁVAJÍCÍ ŽÁROVKOVÉ SVÍTIDLO 1x60W, IP 53, SKLO
- NAVRHOVANÉ ZÁŘIVKOVÉ SVÍTIDLO 1x18W DOWNLIGHT, IP 20, KULATÉ
- STÁVAJÍCÍ ELEKTRO ROZVADĚČ
- STÁVAJÍCÍ ROZVOD VODY
- STÁVAJÍCÍ KANALIZACE
- NAVRŽENÝ ROZVOD VODY
- NAVRŽENÁ KANALIZACE
- STÁVAJÍCÍ KLIMATIZAČNÍ JEDNOTKA
- NOVĚ NAVRŽENÁ KLIMATIZAČNÍ JEDNOTKA
- NAVRŽENÉ TOPNÉ TĚLESO

POZNÁMKA :

- DVEŘE BUDOU VYMĚNĚNY BEZ ZÁRUBNĚ, STÁVAJÍCÍ ZÁRUBNĚ BUDOU NATŘENY RAL9006
- NOVÁ VÝMALBA POUZE V PROSTORU SCHODIŠTĚ
- STÁVAJÍCÍ KOBEREC BUDE PONECHÁN
- **VŠECHNY DODÁVANÉ VÝPLNĚ OTVORŮ BUDOU PŘED VÝROBOU ZAMĚŘENY!!!**

REVIZE 20.2.2014
±0=353,000 Bpv

NÁVRH - STAVEBNÍ STAV

AKCE
ŘEŠENÍ INTERIÉRŮ ÚŘADU PRÁCE OSTRAVA, UL. ZAHRADNÍ 12/368

ÚP ČR - OSTRAVA - NÁKUP A DOVYBAVENÍ OBJEKTU ZAHRADNÍ 12/368
K.Ú. MORAVSKÁ OSTRAVA (713520), Č.PARC. 702/2

INVESTOR: **ÚŘAD PRÁCE ČESKÉ REPUBLIKY**
ADRESA: KARLOVO NÁMĚSTÍ 1359/1, NOVÉ MĚSTO, 12800 PRAHA 2

VEDOUCÍ PROJEKTANT: **DUPLEX s.r.o.**
ČÍSLO SADY: 28.ŘÍJNA 273/864, 709 00, OSTRAVA MARIÁNSKÉ HORY

OBJEKT: **SO 01 - NÁKUP A DOVYBAVENÍ OBJEKTU ZAHRADNÍ 12/368**

STUPEŇ: **DOKUMENTACE PRO VÝBĚR ZHOTOVITELE**
ČÁST: D DOKUMENTACE STAVEBNÍCH OBJEKTŮ — D.1 ARCHITEKTONICKÉ A STAVEBNĚ TECHNICKÉ ŘEŠENÍ
OBSAH: **PŮDORYS 2.NP NÁVRH - STAVEBNÍ STAV**

ODPOVĚDNÝ PROJEKTANT: ING. ARCH. DUŠAN ROSYPAL
PODPIS:
FORMÁT: A3
DATUM: 20.2.2014
MĚŘÍTKO: 1 : 75

PROJEKTANT STAVEBNÍ ČÁSTI:
DUPLEX s.r.o.
ARCHITEKTONICKÝ ATELIÉR
28./ŘÍJNA 273/864
OSTRAVA MARIÁNSKÉ HORY
tel.: +420 596 630 660, +420 604 311 041
fax.: +420 596 630 660
e-mail: info@duplexarchitekt.cz
www.duplexarchitekt.cz

PROJEKT Č.: 05/14
ČÍSLO VÝKRESU:
PROJEKTANT: ING.ARCH.D.ROSYPAL
VYPRACOVAL: ING.ARCH.J.ŠEBESTA

PROJEKT Č.	OBJEKT	STUPEŇ	ČÁST DOK.	POŘAD. ČÍSLO	REVIZE
05/14	01-	DVZ	D1 -	203	A

PROJEKTANT: DATUM:
VYPRACOVAL:

DOKUMENTACE JE DUŠEVNÍM VLASTNICTVÍM DUPLEX S.R.O. A NESMÍ BÝT POUŽITA BEZ JEHO SOUHLASU