PŮDORYS 6.NP (+18,950):

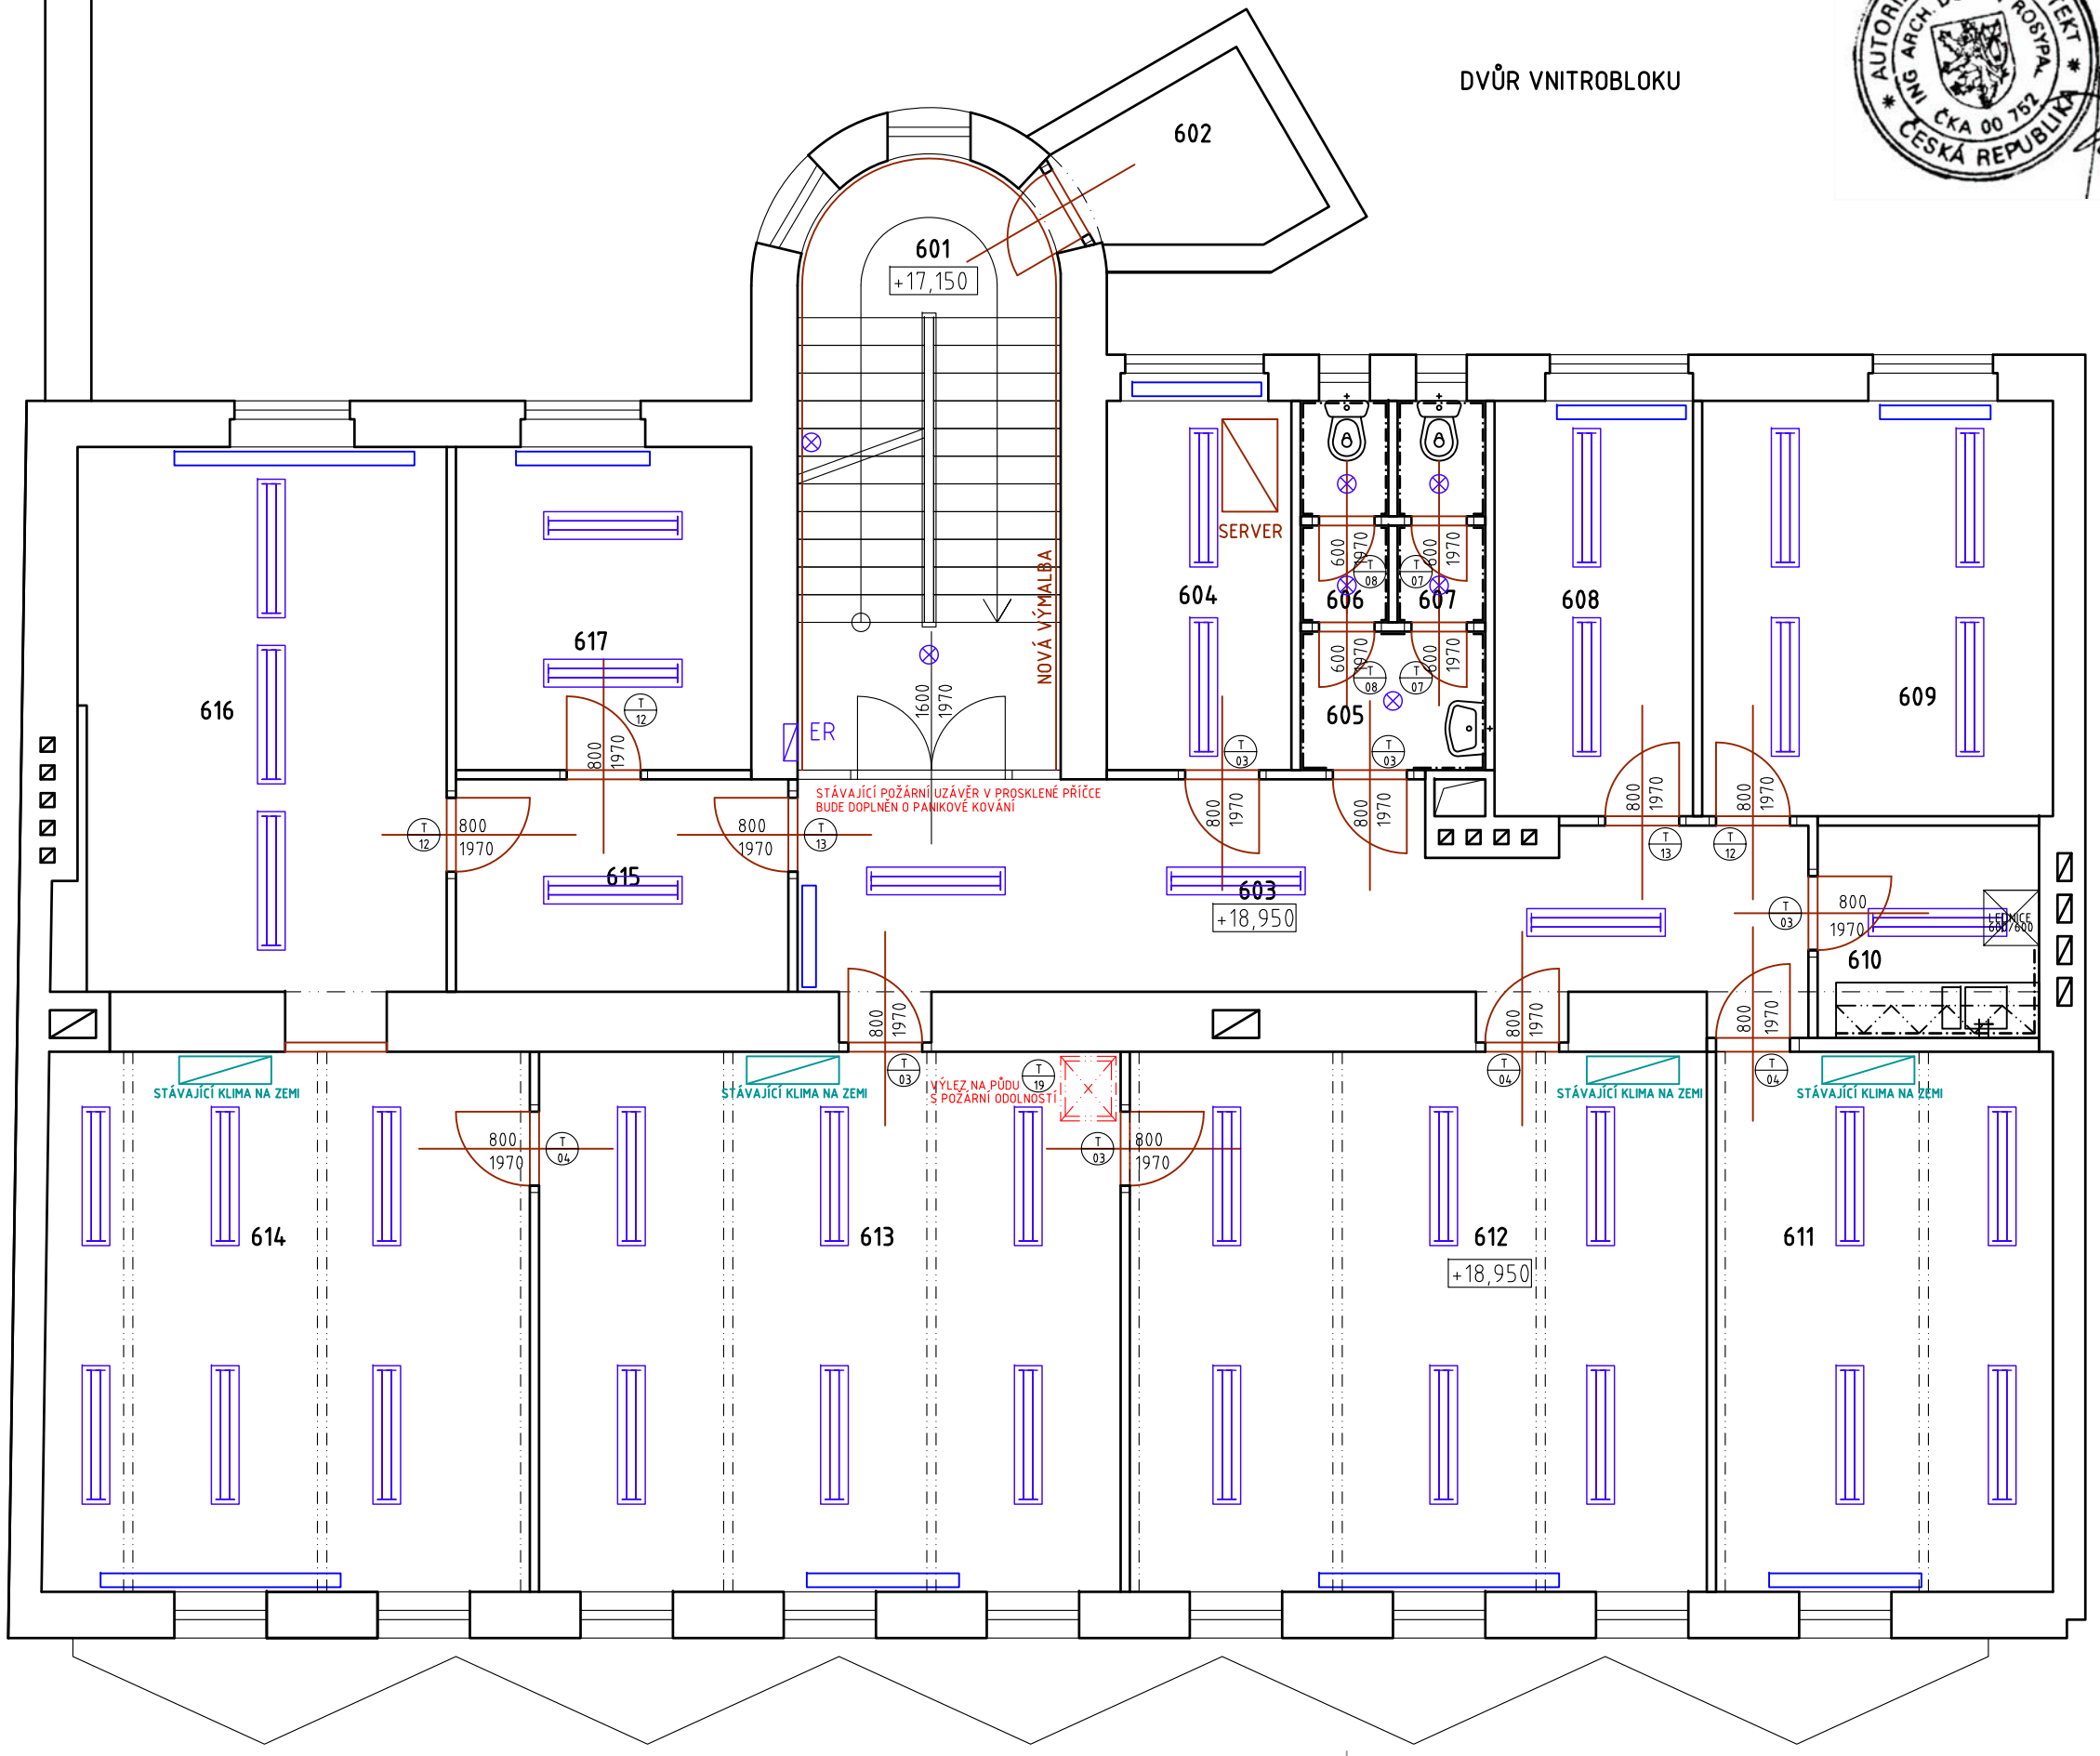

LEGENDA MÍSTNOSTÍ 6.NP (+18,950):

ČÍSLO	MÍSTNOSTI	PLOCHA	PODLAHA	POVRCHY	POZNÁMKA
601	SCHODIŠTĚ	18,1	LITÉ TERAZZO	ŠTUK.OMÍTKA	
602	KOMORA	4,0			
603	CHODBA	22,7	KOBEREC	ŠTUK.OMÍTKA	
604	SKLAD-SERVER	8,0	KOBEREC	ŠTUK.OMÍTKA	
605	WC - PŘEDSÍŇ	3,0	KERAM.DLAŽBA	KERAM. OBKLAD	DO V=2000MM
606	WC ŽENY	2,3	KERAM.DLAŽBA	KERAM. OBKLAD	DO V=2000MM
607	WC MUŽI	2,3	KERAM.DLAŽBA	KERAM. OBKLAD	DO V=2000MM
608	KANCELÁŘ	9,7	KOBEREC	ŠTUK.OMÍTKA	
609	KANCELÁŘ	17,1	KOBEREC	ŠTUK.OMÍTKA	
610	KUCHYŇKA	4,8	KERAM.DLAŽBA	KERAM. OBKLAD	POD LINKOU
611	KANCELÁŘ	24,6	KOBEREC	ŠTUK.OMÍTKA	
612	KANCELÁŘ	33,4	KOBEREC	ŠTUK.OMÍTKA	
613	KANCELÁŘ	36,8	KOBEREC	ŠTUK.OMÍTKA	
614	KANCELÁŘ	30,7	KOBEREC	ŠTUK.OMÍTKA	
615	CHODBA	8,3	KOBEREC	ŠTUK.OMÍTKA	
616	PSYCHOLOG. LABORATOŘ	24,7	KOBEREC	ŠTUK.OMÍTKA	
617	KANCELÁŘ	11,2	KOBEREC	ŠTUK.OMÍTKA	

LEGENDA MATERIÁLŮ :

- **STÁVAJÍCÍ NOSNÉ ZDĚNÉ KONSTRUKCE, TL. 500-800mm** CIHLA PLNÁ - CP NA MALTU M10
- **STÁVAJÍCÍ NENOSNÉ PŘÍČKY, TL. 100-150mm** PŘÍČKOVKA DEROVANÁ, NA MALTU M10
- **NAVRHOVANÉ NENOSNÉ SDK PŘÍČKY, TL. 100mm** 2 x SDK 12,5mm S VLOŽENOU AKUSTICKOU IZOLACÍ DO SYSTÉMOVÉM ROŠTU.
- **NAVRHOVANÁ SKLENĚNÁ PŘÍČKA, HLINÍKOVÝ RÁM, POŽÁRNÍ UZÁVĚR** ČIRÉ SKLO/DTD DESKA
- VÝMĚNA DVEŘNÍHO KŘÍDLA DO STÁVAJÍCÍ OCELOVÉ ZÁRUBNĚ
- STÁVAJÍCÍ SNÍŽENÝ PODHLED - THERMATEX KAZETY 600/600mm
- DOPLNĚNÍ PODHLEDU - THERMATEX KAZETY 600/600mm
- DOPLNĚNÍ PODHLEDU - SDK NA SYSTÉMOVÉM ROŠTU
- STÁVAJÍCÍ ZÁŘIVKOVÉ SVÍTIDLO PODHLEDOVÉ 2x54W, IP20, MŘÍŽKA
- NAVRŽENÉ ZÁŘIVKOVÉ SVÍTIDLO PODHLEDOVÉ 2x54W, IP20, MŘÍŽKA
- STÁVAJÍCÍ ZÁŘIVKOVÉ SVÍTIDLO 4x18W, IP20, KAZETOVÉ DO PODHLEDU 600/600mm
- NAVRŽENÉ ZÁŘIVKOVÉ SVÍTIDLO 4x18W, IP20, KAZETOVÉ DO PODHLEDU 600/600mm
- STÁVAJÍCÍ ŽÁROVKOVÉ SVÍTIDLO 1x60W, IP 53, SKLO
- NAVRHOVANÉ ZÁŘIVKOVÉ SVÍTIDLO 1x18W DOWNLIGHT, IP 20, KULATÉ
- ER STÁVAJÍCÍ ELEKTRO ROZVADĚČ
- STÁVAJÍCÍ ROZVOD VODY
- STÁVAJÍCÍ KANALIZACE
- NAVRŽENÝ ROZVOD VODY
- NAVRŽENÁ KANALIZACE
- STÁVAJÍCÍ KLIMATIZAČNÍ JEDNOTKA
- NOVĚ NAVRŽENÁ KLIMATIZAČNÍ JEDNOTKA
- NAVRŽENÉ TOPNÉ TĚLESO

POZNÁMKA :

- DVEŘE BUDOU VYMĚNĚNY BEZ ZÁRUBNĚ, STÁVAJÍCÍ ZÁRUBNĚ BUDOU NATŘENY RAL9006
- NOVÁ VÝMALBA POUZE V PROSTORU SCHODIŠTĚ
- STÁVAJÍCÍ KOBEREC BUDE PONECHÁN
- **VŠECHNY DODÁVANÉ VÝPLNĚ OTVORŮ BUDOU PŘED VÝROBOU ZAMĚŘENY!!!**

REVIZE 20.2.2014
±0=353,000 Bpv

NÁVRH - STAVEBNÍ STAV

AKCE
ŘEŠENÍ INTERIÉRŮ ÚŘADU PRÁCE OSTRAVA, UL. ZAHRADNÍ 12/368

ÚP ČR - OSTRAVA - NÁKUP A DOVYBAVENÍ OBJEKTU ZAHRADNÍ 12/368
K.Ú. MORAVSKÁ OSTRAVA (713520), Č.PARC. 702/2

INVESTOR
ÚŘAD PRÁCE ČESKÉ REPUBLIKY
ADRESA
KARLOVO NÁMĚSTÍ 1359/1,
NOVÉ MĚSTO, 12800 PRAHA 2

VEDOUCÍ PROJEKTANT
DUPLEX s.r.o.
28.ŘÍJNA 273/864
709 00, OSTRAVA MARIÁNSKÉ HORY
ČÍSLO SADY

OBJEKT
SO 01 - NÁKUP A DOVYBAVENÍ OBJEKTU ZAHRADNÍ 12/368

STUPEŇ
DOKUMENTACE PRO VÝBĚR ZHOTOVITELE
ČÁST
D DOKUMENTACE STAVEBNÍCH OBJEKTŮ
D.1 ARCHITEKTONICKÉ A STAVEBNĚ TECHNICKÉ ŘEŠENÍ
OBSAH
PŮDORYS 6.NP
NÁVRH - STAVEBNÍ STAV

ODPOVĚDNÝ PROJEKTANT
ING. ARCH. DUŠAN ROSYPAL
PODPIS
FORMÁT
A3
DATUM
20.2.2014
MĚŘÍTKO
1 : 75

PROJEKTANT STAVEBNÍ ČÁSTI:
DUPLEX s.r.o.
ARCHITEKTONICKÝ ATELIÉR
28.ŘÍJNA 273/864
OSTRAVA MARIÁNSKÉ HORY
tel.: +420 596 630 660, +420 604 311 041
fax.: +420 596 630 660
e-mail: info@duplexarchitekt.cz
www.duplexarchitekt.cz

PROJEKT Č.
05/14
ČÍSLO VÝKRESU
PROJEKTANT:
ING.ARCH.D.ROSYPAL
VYPRACOVAL:
ING.ARCH.J.ŠEBESTA
PROJEKT Č. | OBJEKT | STUPEŇ | ČÁST DOK. | POŘAD. ČÍSLO | REVIZE
05/14 | 01- | DVZ | D1 - | 207 | A
PROJEKTANT:
VYPRACOVAL:
DATUM

DOKUMENTACE JE DUŠEVNÝM VLASTNICTVÍM DUPLEX S.R.O. A NESMÍ BÝT POUŽITA BEZ JEHO SOUHLASU