






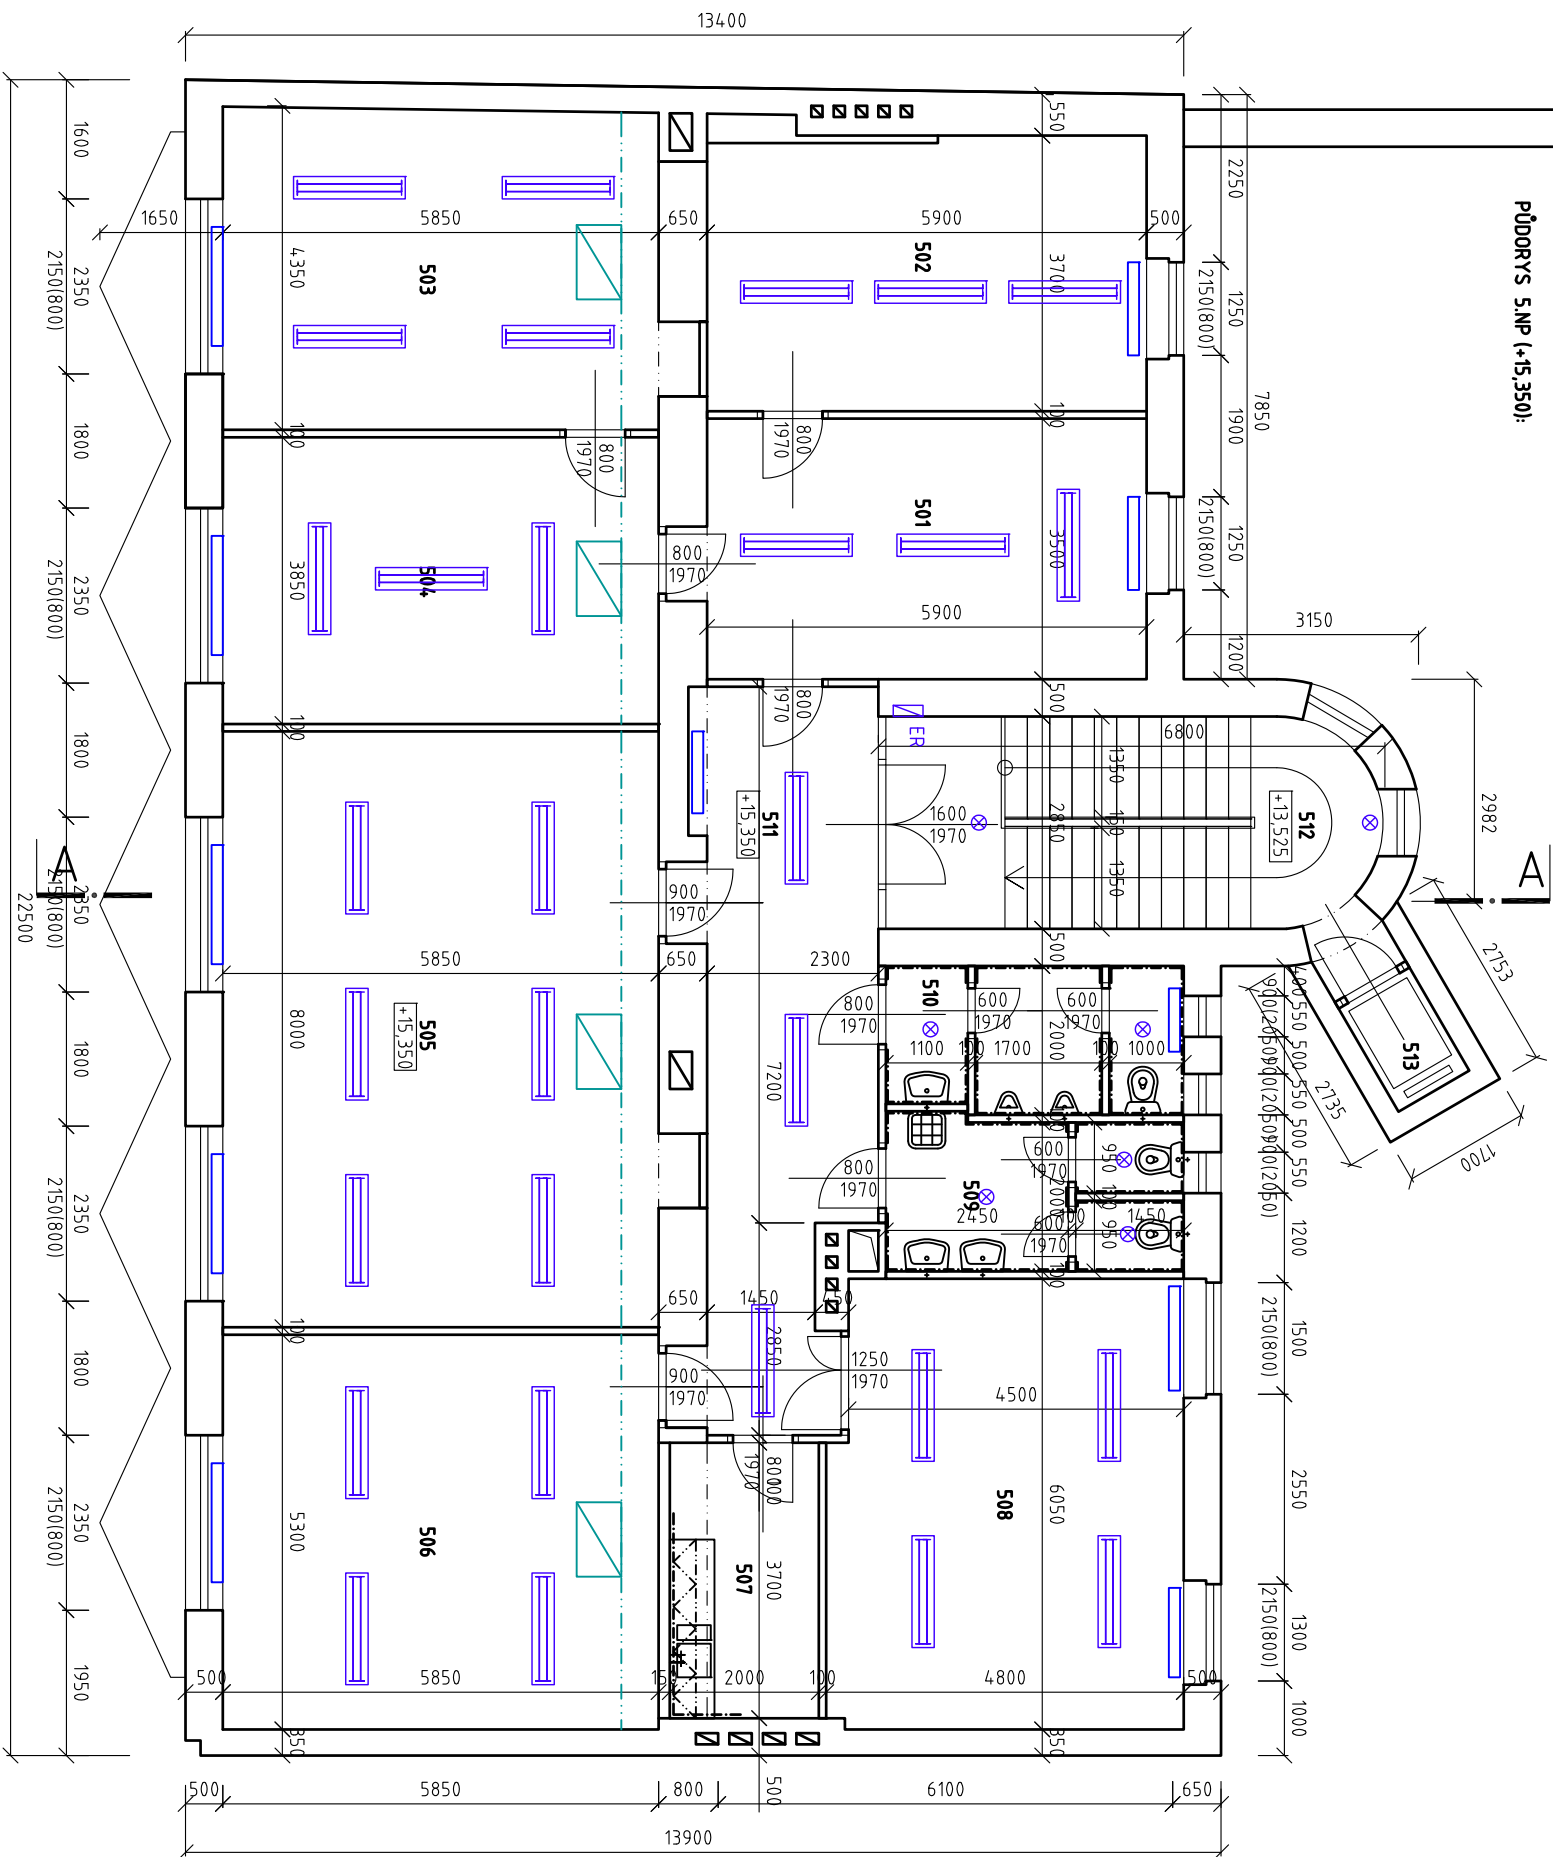


 

 



DVŮR VNITROBLOKU

PŮDORYS 5.NP (+15,350):



ČÍSLO	MÍSTNOSTI	PLOCHA	PODLAHA	POVRCHY	POZNÁMKA
501	KANCELÁŘ	20,6	KOBEREC	ŠTUKOVÁNKA	
502	KANCELÁŘ	22,7	KOBEREC	ŠTUKOVÁNKA	
503	KANCELÁŘ	25,1	KOBEREC	ŠTUKOVÁNKA	
504	KANCELÁŘ	22,4	KOBEREC	ŠTUKOVÁNKA	
505	ÚČEBNA	47,0	KOBEREC	ŠTUKOVÁNKA	
506	ÚČEBNA	31,0	KOBEREC	ŠTUKOVÁNKA	
507	KUCHYŇKA	7,4	KERAM.DLAŽBA	KERAM. OBKLAD	POD LINKOU
508	ZASEDÁČI MÍSTNOST	28,1	KOBEREC	ŠTUKOVÁNKA	
509	WC ŽENY	7,8	KERAM.DLAŽBA	KERAM. OBKLAD	DO V=200MM
510	WC MUŽI	7,5	KERAM.DLAŽBA	KERAM. OBKLAD	DO V=200MM
511	CHODBA	21,8	KOBEREC	ŠTUKOVÁNKA	
512	SCHODIŠTĚ	18,1	UTĚ TERAZO	ŠTUKOVÁNKA	
513	VÝTAH	1,7			

LEGENDA MATERIÁLŮ :

- | | |
|---|---|
|  | STÁVAJÍCÍ NOSNÉ ZDĚNÉ KONSTRUKCE, TL 500 - 800mm |
|  | CHLA PĚNA - CF NA MALTU M10 |
|  | STÁVAJÍCÍ NEMOSNÉ PŘÍČKY, TL 100-50mm |
|  | PŘÍČKOVKA DERIVOVANÁ, NA MALTU M10 |
|  | SNÍŽENÝ SOK PODHLED |
|  | SNÍŽENÝ PODHLED - THERMATEX KAZETY 600/600mm |
|  | STÁVAJÍCÍ ŽÁŘIVKOVÉ SVÍTIDLO 58w, IP 65, DIFUZOR ČIRÝ PMMA, 5200lm |
|  | STÁVAJÍCÍ ŽÁŘIVKOVÉ SVÍTIDLO 1x18w, KAZETOVÉ DO PODHLEDU 600/600mm |
|  | STÁVAJÍCÍ ŽÁŘIVKOVÉ SVÍTIDLO 1x60w, PŘÍSAZENÉ, IP 53, SKLO |
|  | STÁVAJÍCÍ ELEKTROVÝ ROZVADĚČ |
|  | STÁVAJÍCÍ ROZVOD VODY |
|  | STÁVAJÍCÍ KANALIZACE |
|  | STÁVAJÍCÍ KLIMATIZAČNÍ JEDNOTKA |

STÁVAJÍCÍ STAV

REVIZE 20.2.2014	
+0=353,000 Bpv	

ŘEŠENÍ INTERIÉRŮ ÚŘADU PRÁCE OSTRAVA, UL. ZAHRADNÍ 121368

ÚP ČR - OSTRAVA - NÁKUP A DOVYBAVENÍ OBJEKTU ZAHRADNÍ 12/366

K.Ú. MORAVSKÁ OSTRAVA (713520), Č.PARC. 702/2

ÚŘAD PRÁCE ČESKÉ REPUBLIKY

KARLOVÁ NÁMĚSTÍ 1359/1,
NOVÉ MĚSTO, 12800 PRAHA

VEODUÍ PROJECTA

DUPLEX s.r.o.

28.ŘÍJNA 273/864
709 00, OSTRAVA MARIÁNSKÉ HORY

QUEST

SO 01 - NÁKUP A DOVYBAVENÍ OBJEKTU ZAHRADNÍ 12/368

INDEX

**DOKUMENTACE PRO
VÝBĚR ZHOTOVITELE**
DOKUMENTACE STAVEBNÍCH OBJEKTŮ
D.1 ARCHITEKTONICKÉ A STAVEBNÍ TECHNICKÉ ŘEŠENÍ
**PŮDORYS 5.NP
STÁVAJÍCÍ STAV**

ELSE

OPROVĚDNÝ PROJEKT ANT
ING. ARCH. DUŠAN ROŠPÁL

FORMAT	DATE/TIME
--------	-----------

A3 20.2.2016

PROJECT NAME	PROJECT DATE
PROJECT NAME	PROJECT DATE

DUPLEX s.p.a.

ARCHITECTONICKÝ ATÉLIER

OSTRAVA MARLÍNSKÉ HOŘY
28.ŘILNA 273.984

tel: +420 596 630 660, +420 604 311 044
fax: +420 596 630 660

TEL.: +923 330 033 000
e-mail: info@dag/enarchitektiz

www.dunfreesch.net/cz

10

—

DOCUMENTACE JE POŠLE VNÍM VLASTNÍM DOPLETÍ S PLOU A NESMÍ BÝT POUŽITA BEZ JEDNO VÝSTRA