PŮDORYS 1.NP (+0,000):

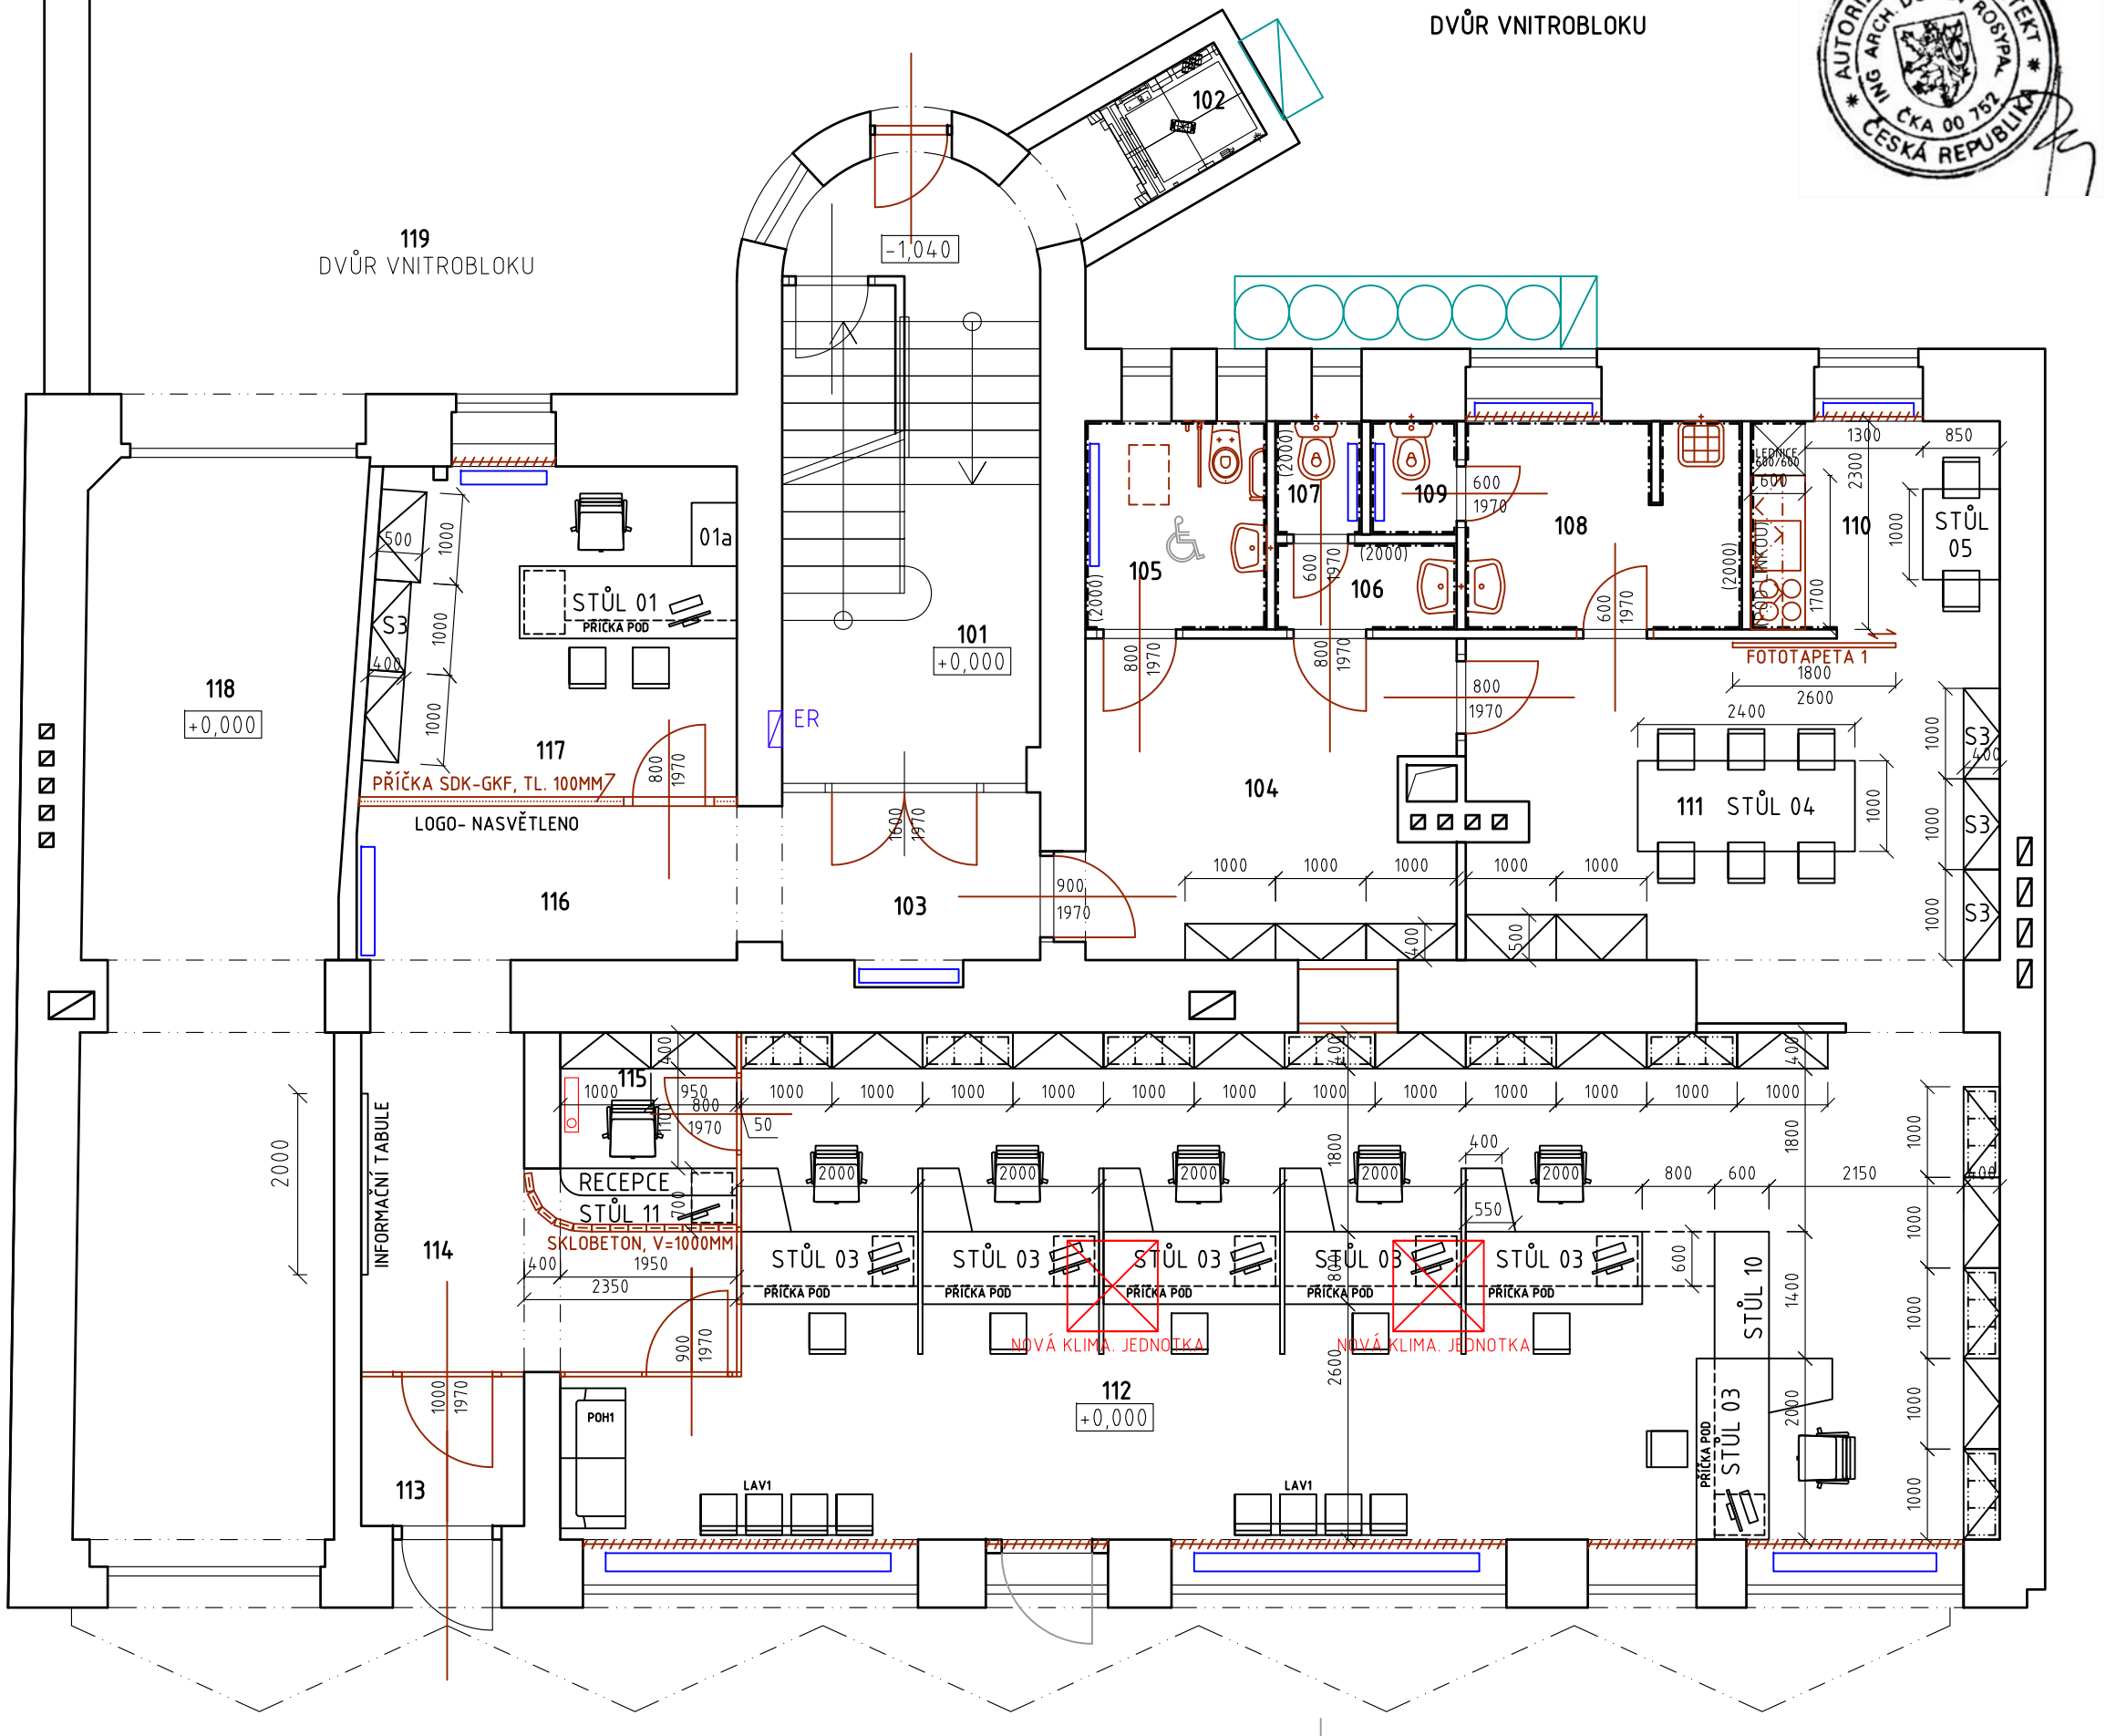

AUTORIZOVANÝ ARCHITEKT
ING. ARCH. DUŠAN ROSYPAL
ČKA 00 752
ČESKÁ REPUBLIKA

LEGENDA MÍSTNOSTÍ 1.NP (+0,000):

ČÍSLO	MÍSTNOSTI	PLOCHA	PODLAHA	POVRCHY	POZNÁMKA
101	SCHODIŠTĚ	17,7	LITÉ TERAZZO	ŠTUK.OMÍTKA	
102	VÝTAH	3,0			
103	CHODBA	5,3	KERAM.DLAŽBA	ŠTUK.OMÍTKA	
104	CHODBA	14,5	KERAM.DLAŽBA	ŠTUK.OMÍTKA	
105	WC INVA, VEŘEJNOST	4,6	KERAM.DLAŽBA	KERAM. OBKLAD	DO V=2000MM
106	WC MUŽI - ZAMĚSTNANCI	1,9	KERAM.DLAŽBA	KERAM. OBKLAD	DO V=2000MM
107	WC MUŽI - KABINA	1,2	KERAM.DLAŽBA	KERAM. OBKLAD	DO V=2000MM
108	WC ŽENY - ZAMĚSTNANCI	7,0	KERAM.DLAŽBA	KERAM. OBKLAD	DO V=2000MM
109	WC ŽENY - KABINA	1,2	KERAM.DLAŽBA	KERAM. OBKLAD	DO V=2000MM
110	KUCHYŇKA	6,3	KERAM.DLAŽBA	KERAM. OBKLAD	POD LINKOU
111	ZASEDACÍ MÍSTNOST	20,1	K.DLAŽ+KOBEREC	ŠTUK.OMÍTKA	
112	PŘEPÁŽKOVÁ HALA	87,0	K.DLAŽ+KOBEREC	ŠTUK.OMÍTKA	
113	ZÁDVEŘÍ	2,8	K.DL.+ČÍSTÍCÍ Z.	ŠTUK.OMÍTKA	
114	HALA	11,7	K.DLAŽ+ZÁTĚŽ.K.	ŠTUK.OMÍTKA	
115	RECEPCE	5,9	K.DLAŽ+KOBEREC	ŠTUK.OMÍTKA	
116	HALA	7,1	KERAM.DLAŽBA	ŠTUK.OMÍTKA	
117	KANCELÁŘ	14,8	KOBEREC	ŠTUK.OMÍTKA	
118	GARÁŽ	34,6	KERAM.DLAŽBA	ŠTUK.OMÍTKA	
119	DVŮR VNITROBLOKU				

LEGENDA :

NAVRHOVANÉ NENOSNÉ SDK PŘÍČKY, TL. 100mm
2 x SDK 12,5mm S VLOŽENOU AKUSTICKOU IZOLACÍ
DO SYSTÉMOVÉM ROŠTU
NAVRHOVANÁ SKLENĚNÁ PŘÍČKA, HLINÍKOVÝ RÁM, POŽÁRNÍ UZÁVĚR
ČIRÉ SKLO/DTD DESKA
VÝMĚNA DVEŘNÍHO KŘÍDLA DO STÁVAJÍCÍ OCELOVÉ ZÁRUBNĚ
KUCHYŇSKÁ LINKA SPECIFIKOVÁNA VE STAVEBNÍ ČÁSTI

LEGENDA NÁBYTKU :

KANCELÁŘSKÝ STŮL + KONTEJNER - SPECIFIKACE VIZ. VÝKRES 313,314,315,316
SKŘÍŇ KANCELÁŘSKÁ, SPECIFIKACE VIZ. VÝKRES 317,318,319,320,321,322,323,324,325
ŽIDLE KANCELÁŘSKÁ, SPECIFIKACE VIZ. VÝKRES 326,330,331
ŽIDLE KONFERENČNÍ, SPECIFIKACE VIZ. VÝKRES 327
POHOVKA, SPECIFIKACE VIZ. VÝKRES 329
LAVICE, SPECIFIKACE VIZ. VÝKRES 328

FOTOTAPETA
FOTOTAPETA 1 - DVEŘE T14, 1800/2600mm, 1.NP, MOTIV HORNÍKA
FOTOTAPETA 2 - 3000/3000mm, 3.NP, MOTIV STROMU
FOTOTAPETA 3 - 3000/3000mm, 3.NP, MOTIV STROMU
FOTOTAPETA 4 - 2550/3000, 2.NP, PŘÍRODNÍ MOTIV
FOTOTAPETA 5 - 2550/3000, 3.NP, PŘÍRODNÍ MOTIV
FOTOTAPETA 6 - 2550/3000, 4.NP, PŘÍRODNÍ MOTIV

-VŠECHNY DODÁVANÉ VÝPLNĚ OTVORŮ BUDOU PŘED VÝROBOU ZAMĚŘENY!!!
-VŠECHNY DODÁVANÉ VESTAVNÉ NÁBYTKOVÉ SESTAVY BUDOU PŘED VÝROBOU ZAMĚŘENY!!!

REVIZE 20.2.2014
+0=353,000 Bpv

NÁVRH UMÍSTĚNÍ NÁBYTKU

AKCE
ŘEŠENÍ INTERIÉRŮ ÚŘADU PRÁCE OSTRAVA, UL. ZAHRADNÍ 12/368
ÚP ČR - OSTRAVA - NÁKUP A DOVYBAVENÍ OBJEKTU ZAHRADNÍ 12/368
K.Ú. MORAVSKÁ OSTRAVA (713520), Č.PARC. 702/2

INVESTOR
ÚŘAD PRÁCE ČESKÉ REPUBLIKY
ADRESA
KARLOVO NÁMĚSTÍ 1359/1,
NOVÉ MĚSTO, 12800 PRAHA 2

VEDOUCÍ PROJEKTANT
DUPLEX s.r.o.
ČÍSLO SADY
28.ŘÍJNA 273/864
709 00, OSTRAVA MARIÁNSKÉ HORY

OBJEKT
SO 01 - NÁKUP A DOVYBAVENÍ OBJEKTU ZAHRADNÍ 12/368

STUPEŇ
DOKUMENTACE PRO VÝBĚR ZHOTOVITELE
ČÁST
D DOKUMENTACE STAVEBNÍCH OBJEKTŮ
D.1 ARCHITEKTONICKÉ A STAVEBNĚ TECHNICKÉ ŘEŠENÍ
OBSAH
PŮDORYS 1.NP
NÁVRH - INTERIÉR

ZODPOVĚDNÝ PROJEKTANT
ING. ARCH. DUŠAN ROSYPAL
PODPIS
FORMÁT
A3
DATUM
20.2.2014
MĚŘÍTKO
1 : 75

PROJEKTANT STAVEBNÍ ČÁSTI
DUPLEX s.r.o.
ARCHITEKTONICKÝ ATELIÉR
28.ŘÍJNA 273/864
OSTRAVA MARIÁNSKÉ HORY
tel.: +420 596 630 660, +420 604 311 041
fax.: +420 596 630 660
e-mail: kroj@duplexarchitekt.cz
www.duplexarchitekt.cz

PROJEKT Č.
05/14
PROJEKTANT:
ING.ARCH.D.ROSYPAL
VYPRACOVAL:
ING.ARCH.J.ŠEBESTA
ČÍSLO VÝKRESU
PROJEKT Č. | OBJEKT | STUPEŇ | ČÁST OBJ. | POŘAD. ČÍSLO | REVIZE
05/14 01- DVZ D1 - 302 A
PROJEKTANT:
DATUM
VYPRACOVAL:

DOKUMENTACE JE DUŠEVNÍM VLASTNICTVÍM DUPLEX S.R.O. A NESMÍ BÝT POUŽITA BEZ JEHO SOUHLASU