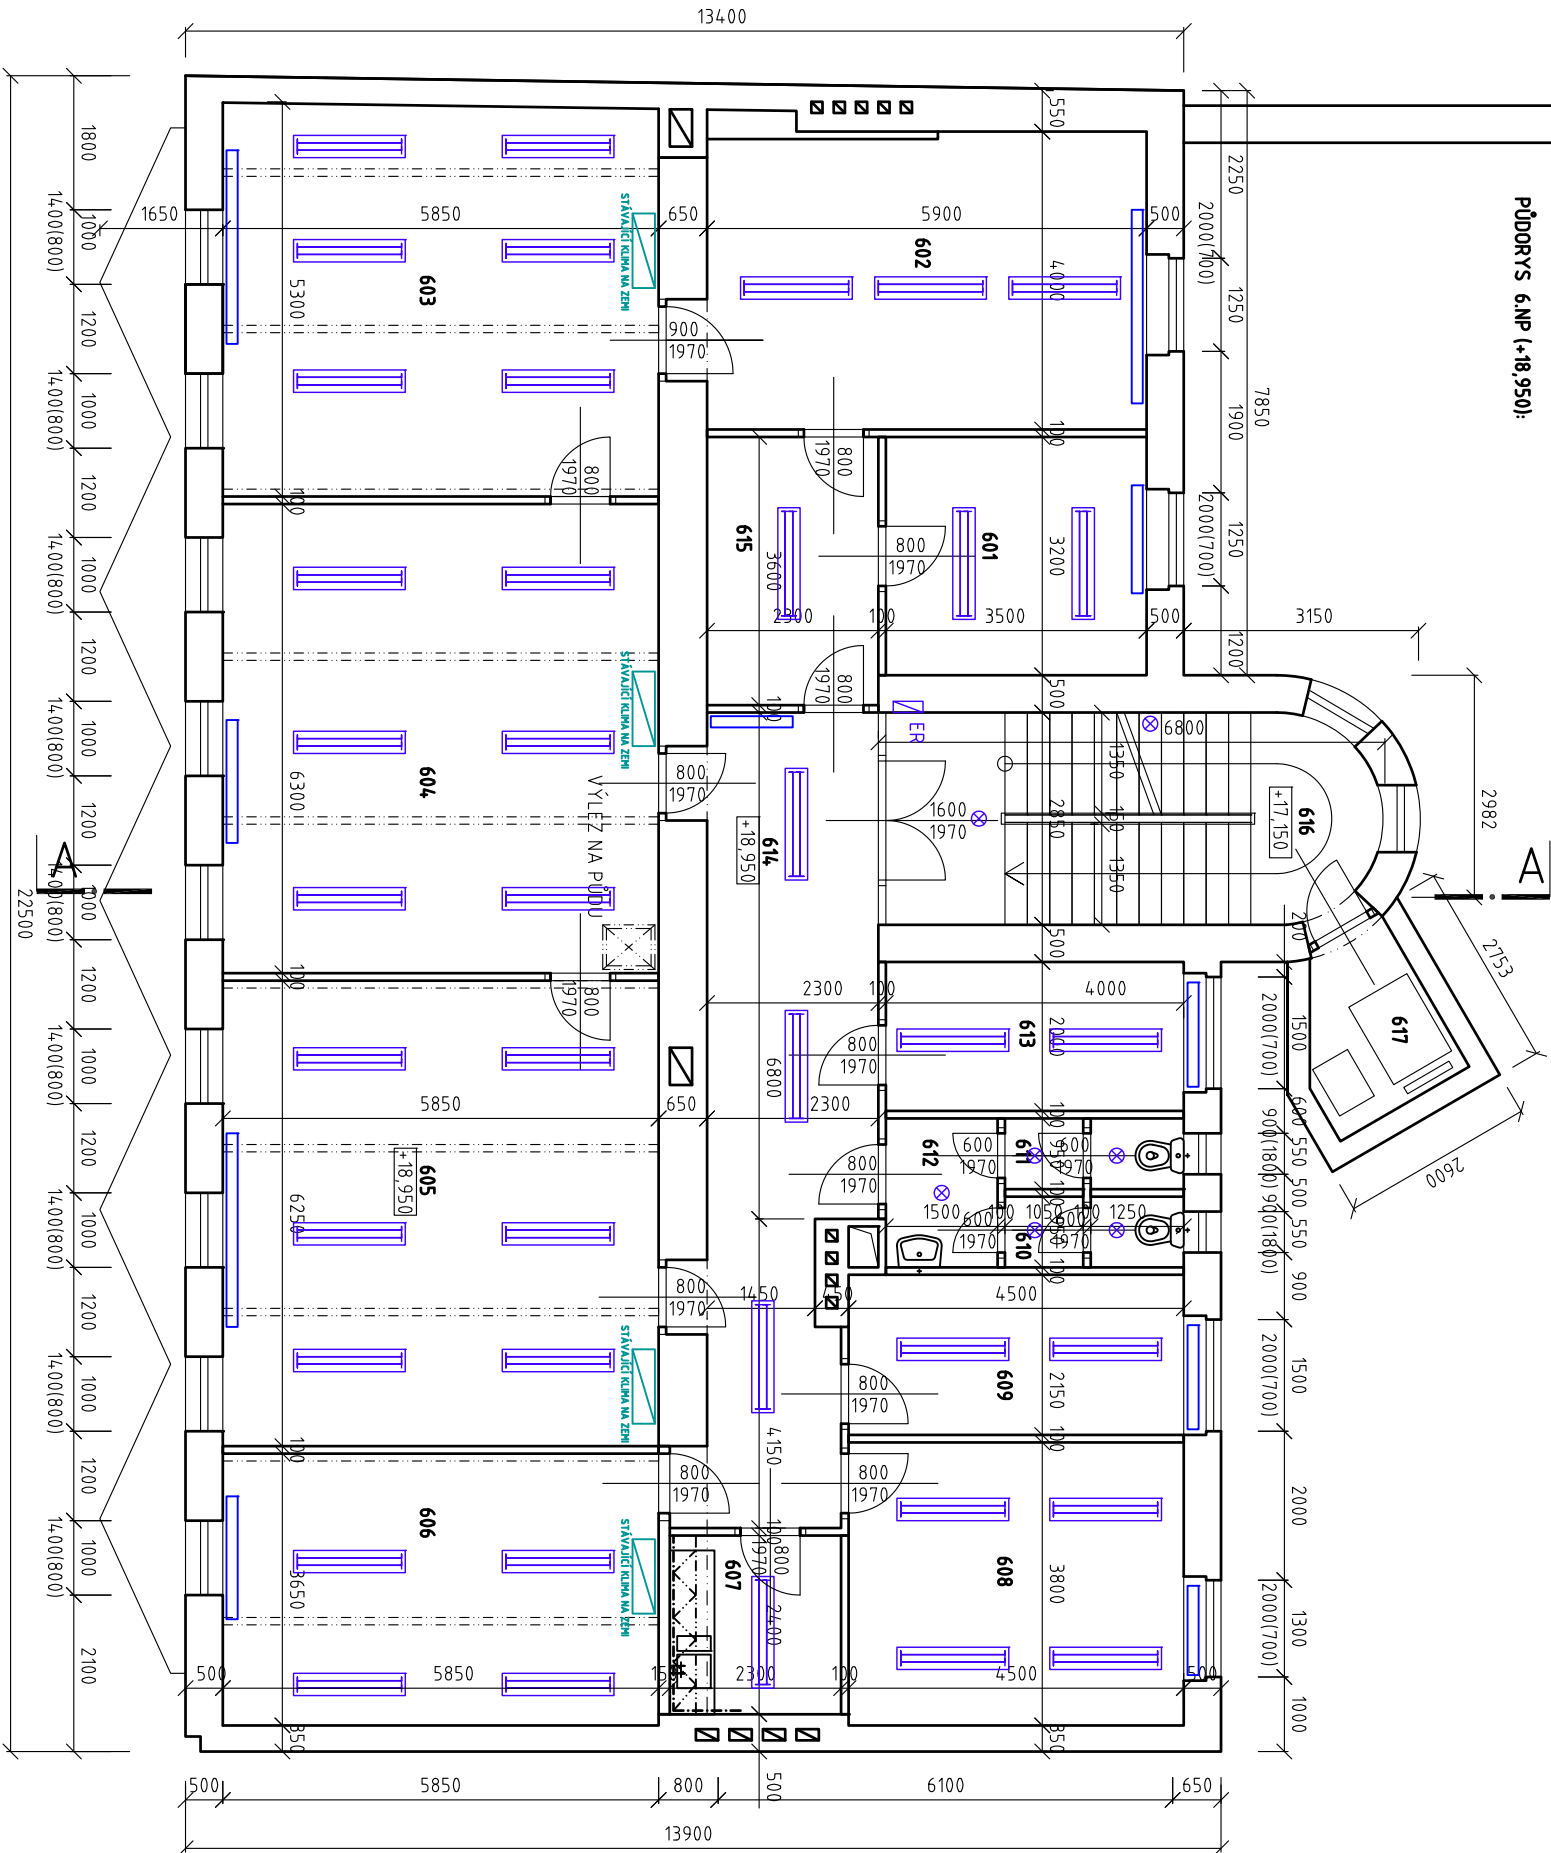




 



 


 
 
 

DVŮR VNITROBLOKU

PŮDORYS 6.NP (+18,950):



Číslo	Místonosti	Plucha	Podlaha	Povrchy	Poznámka
601	KANCELÁŘ	11,2	KOBEREC	ŠTUK OMÍTKA	
602	KANCELÁŘ	24,7	KOBEREC	ŠTUK OMÍTKA	
603	KANCELÁŘ	30,7	KOBEREC	ŠTUK OMÍTKA	
604	KANCELÁŘ	36,8	KOBEREC	ŠTUK OMÍTKA	
605	KANCELÁŘ	33,4	KOBEREC	ŠTUK OMÍTKA	
606	KANCELÁŘ	24,6	KOBEREC	ŠTUK OMÍTKA	
607	KUCHYŇKA	4,8	KERAM.LAŽBA	KERAM. OBKLAD	POD LINKOU
608	KANCELÁŘ	11,1	KOBEREC	ŠTUK OMÍTKA	
609	KANCELÁŘ	9,7	KOBEREC	ŠTUK OMÍTKA	
610	WC ŽENY	2,3	KERAM.DI.LAŽBA	KERAM. OBKLAD	DO V-Z200MM
611	WC MUŽI	2,3	KERAM.DI.LAŽBA	KERAM. OBKLAD	DO V-Z200MM
612	UMÝVÁKNA	3,0	KERAM.LAŽBA	KERAM. OBKLAD	DO V-Z200MM
613	KANCELÁŘ	8,0	KOBEREC	ŠTUK OMÍTKA	
614	CHODBA	22,7	KOBEREC	ŠTUK OMÍTKA	
615	CHODBA	8,3	KOBEREC	ŠTUK OMÍTKA	
616	SGHODIŠTĚ	18,1	LITĚ TERAZO	ŠTUK OMÍTKA	
617	STROPOVNA VÝTAHU	4,0			

LEGENDA MATERIÁLŮ :

-  STÁVAJÍCÍ NOSNÉ ZDĚNÉ KONSTRUKCE, TL. 500-800mm
 -  CHLA PLUNA - CP NA MALTU M10
 -  STÁVAJÍCÍ NENOSNÉ PŘÍČKY, TL. 100-500mm
 -  PŘÍČKOVÁ DĚROVANA, NA MALTU M10
 -  SMÍŽENÝ SOK PODHLED
 -  SMÍŽENÝ PODHLED - THERMATEX KAZETY 600/600mm
 -  STÁVAJÍCÍ ŽÁŘÍKOVÉ SVÍTIDLO 58W, IP 65, DIFUZOR ČIRÝ PMMA, 5200lm
 -  STÁVAJÍCÍ ŽÁŘÍKOVÉ SVÍTIDLO 4x18W, KAZETOVÉ DO PODHLEDU 600/600mm
 -  STÁVAJÍCÍ ŽÁŘÍKOVÉ SVÍTIDLO 1x60W, PŘÍSAŽENÉ, IP 53, SKLO
 -  STÁVAJÍCÍ ELEKTRO ROZVADĚČ
 -  STÁVAJÍCÍ ROZVOD VODY
 -  STÁVAJÍCÍ KANALIZACE
 -  STÁVAJÍCÍ KLIMATIZAČNÍ JEDNOTKA

STÁVAJÍCÍ STAV

REVIZE 20.2.2014
+0=353,000 Bpv

ŘEŠENÍ INTERIÉRŮ ÚŘADU PRÁCE OSTRAVA, UL. ZAHRADNÍ 12/368

ÚP ČR - OSTRAVA - NÁKUP A DOVYBAVENÍ OBJEKTU ZAHRADNÍ 12/368

K.U. MORAVSKA OSTRAVA (713520), C.PARC. 702/2

ÚŘAD PRÁCE ČESKÉ REPUBLIKY

NOVÉ MĚSTO, 12800 PRAHA 2

MEDICAL PROJECT ANT

Číslo strany

DUPLEX s.r.o.

709 00, OSTRAVA

SO 01 - NAKUP A DOVYBAVENÍ OBJEKTU ZAHRADNÍ 12/368

**DOKUMENTACE PRO
VÝBĚR ZHOTOVITELE**

DOKUMENTACE STAVEBNÍCH OBJEKTŮ
D.1 ARCHITEKTONICKÉ A STAVEBNÍ TECHNIKÉ ŘEŠENÍ

**PŮDORYS 6.NP
STÁVAJÍCÍ STAV**

ING. ARCH. DUŠAN ROSYPAL

A3 20.2.2014 1 = 100

DUPLEX S.p.A.
PRESENTA
ING. ARCH. ROSY PA...

OSTRAVA MARIAŇSKÉ HORY
20.000 21.0506
tel.: +120 506 630 660 +120 604 314 000

ING. AR 05/14

e-mail: mozdog@architect.com
www.dugressarchitect.com

05/1

A

