PŮDORYS 1.NP (+0,000):

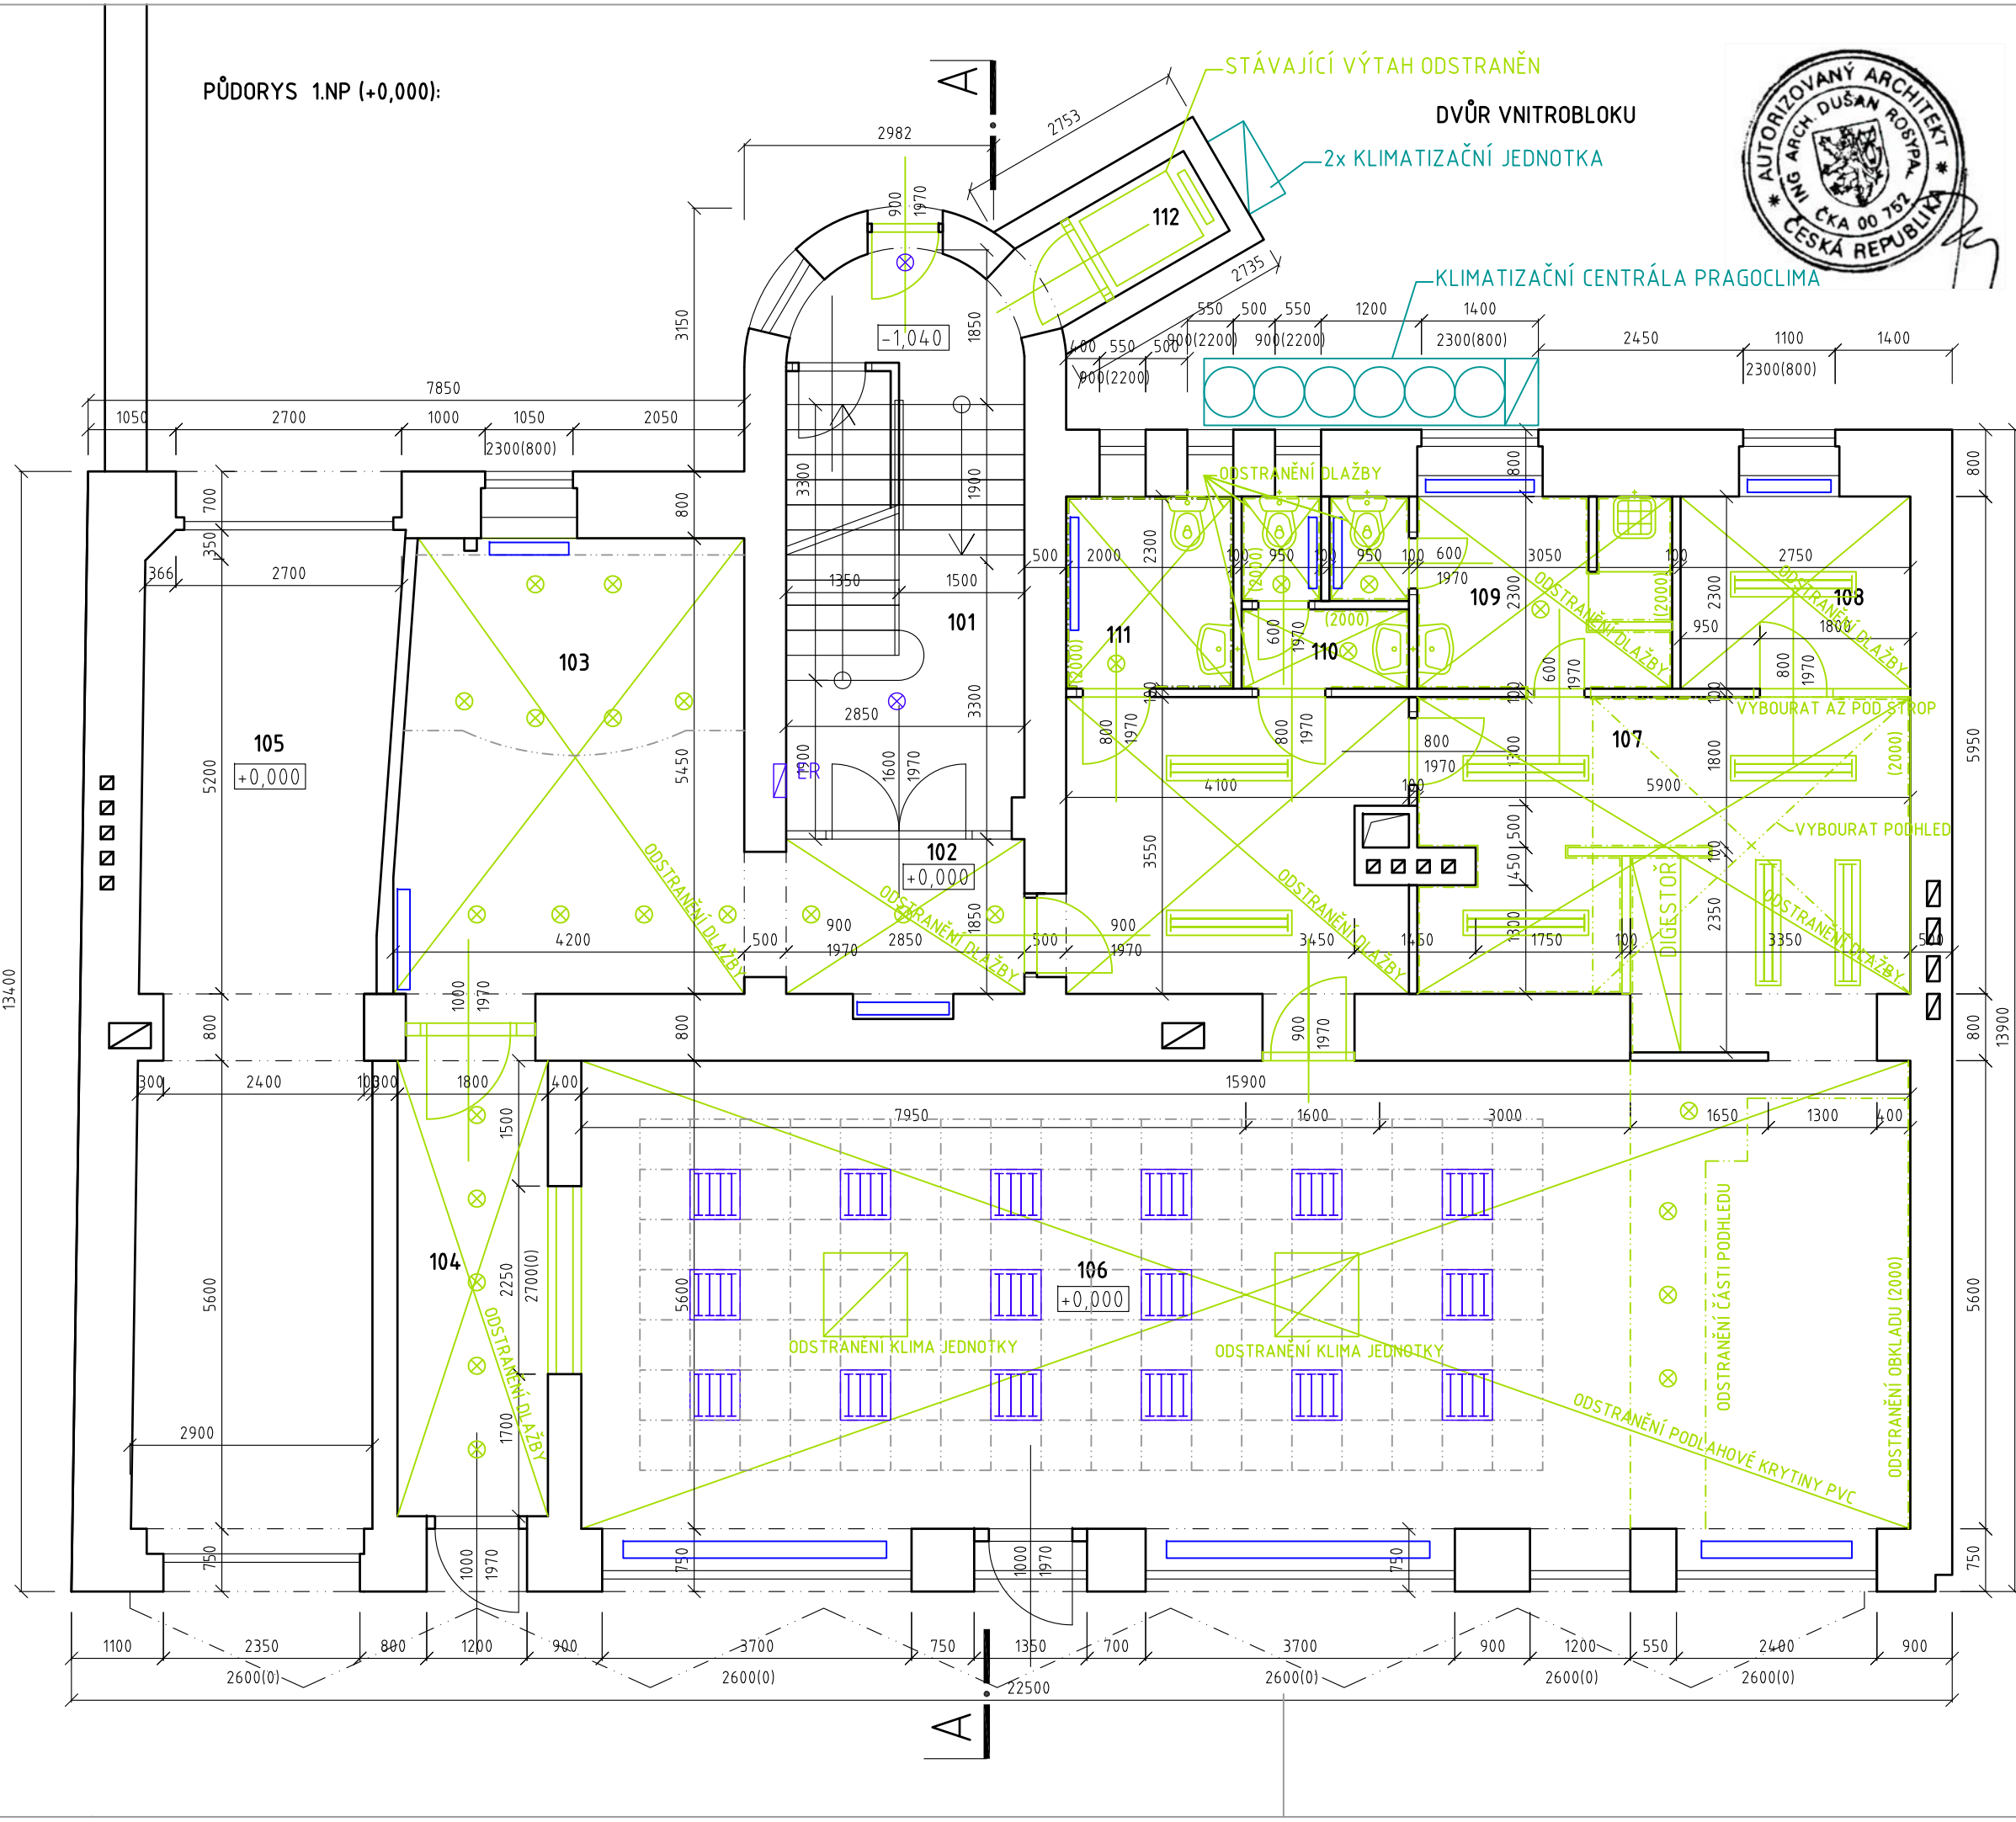

LEGENDA MÍSTNOSTÍ 1.NP (+0,000):

ČÍSLO	MÍSTNOSTI	PLOCHA	PODLAHA	POVRCHY	POZNÁMKA
101	SCHODIŠTĚ	17,7	LITÉ TERAZZO	ŠTUK.OMÍTKA	
102	CHODBA	20,1	KERAM.DLAŽBA	ŠTUK.OMÍTKA	
103	RECEPCE	22,2	KERAM.DLAŽBA	ŠTUK.OMÍTKA	
104	CHODBA	9,8	KERAM.DLAŽBA	ŠTUK.OMÍTKA	
105	GARÁŽ	34,6	KERAM.DLAŽBA	ŠTUK.OMÍTKA	
106	PRODEJNA	89,1	DŘEV.PODLAHA	ŠTUK.OMÍTKA	
107	SKLAD	20,2	PLOVOUCÍ PODL	KERAM. OBKLAD	DO V=2000MM
108	DENNÍ MÍSTNOST	6,4	KERAM.DLAŽBA	ŠTUK.OMÍTKA	
109	WC MUŽI	7,1	KERAM.DLAŽBA	KERAM. OBKLAD	DO V=2000MM
110	WC ŽENY	4,6	KERAM.DLAŽBA	KERAM. OBKLAD	DO V=2000MM
111	WC ZTP	4,6	KERAM.DLAŽBA	KERAM. OBKLAD	DO V=2000MM
112	VÝTAH	1,7			

LEGENDA MATERIÁLŮ :

- **STÁVAJÍCÍ NOSNÉ ZDĚNÉ KONSTRUKCE, TL. 500-900mm**
  CIHLA PLNÁ - CP NA MALTU M10
- **STÁVAJÍCÍ NENOSNÉ PŘÍČKY, TL. 100-150mm**
  PŘÍČKOVKA DĚROVANÁ, NA MALTU M10
- ODSTRANĚNÍ DVEŘNÍHO KŘÍDLA
- ODSTRANĚNÍ DVEŘNÍHO KŘÍDLA VČETNĚ ZÁRUBNĚ
- ODSTRANĚNÉ PŘÍČKY
- ODSTRANĚNÉ KONSTRUKCE
- SNÍŽENÝ SDK PODHLED
- SNÍŽENÝ PODHLED - THERMATEX KAZETY 600/600mm
- ODSTRANĚNÍ SDK PODHLEDU
- STÁVAJÍCÍ ZÁŘIVKOVÉ SVÍTIDLO 58W, IP 65, DIFUZOR ČIRÝ PMMA, 5200lm
- STÁVAJÍCÍ ZÁŘIVKOVÉ SVÍTIDLO 4x18W, KAZETOVÉ DO PODHLEDU 600/600mm
- STÁVAJÍCÍ ŽÁROVKOVÉ SVÍTIDLO 1x60W, PŘISAZENÉ, IP 53, SKLO
- ODSTRANĚNÍ STÁVAJÍCÍHO ZÁŘIVKOVÉHO SVÍTIDLA 58W
- ODSTRANĚNÍ STÁVAJÍCÍHO ŽÁROVKOVÉHO SVÍTIDLA 1x60W
- ER STÁVAJÍCÍ ELEKTRO ROZVADĚČ
- STÁVAJÍCÍ KLIMATIZAČNÍ JEDNOTKA

AUTORIZOVANÝ ARCHITEKT ING. ARCH. DUŠAN ROSYPAL ČKA 00 752 ČESKÁ REPUBLIKA

REVIZE 20.2.2014
+0=353,000 Bpv

BOURACÍ PRÁCE

AKCE
ŘEŠENÍ INTERIÉRŮ ÚŘADU PRÁCE OSTRAVA, UL. ZAHRADNÍ 12/368
ÚP ČR - OSTRAVA - NÁKUP A DOVYBAVENÍ OBJEKTU ZAHRADNÍ 12/368
K.Ú. MORAVSKÁ OSTRAVA (713520), Č.PARC. 702/2

INVESTOR
ÚŘAD PRÁCE ČESKÉ REPUBLIKY
ADRESA
KARLOVO NÁMĚSTÍ 1359/1,
NOVÉ MĚSTO, 12800 PRAHA 2

VEDOUCÍ PROJEKTANT
DUPLEX s.r.o.
28.ŘÍJNA 273/864
709 00, OSTRAVA MARIÁNSKÉ HORY

OBJEKT
SO 01 - NÁKUP A DOVYBAVENÍ OBJEKTU ZAHRADNÍ 12/368

STUPEŇ: DOKUMENTACE PRO VÝBĚR ZHOTOVITELE
ČÁST: D DOKUMENTACE STAVEBNÍCH OBJEKTŮ
OBSAH: D.1 ARCHITEKTONICKÉ A STAVEBNĚ TECHNICKÉ ŘEŠENÍ
PŮDORYS 1.NP BOURACÍ PRÁCE

ODPOVĚDNÝ PROJEKTANT: ING. ARCH. DUŠAN ROSYPAL
PODPIS:
FORMÁT: A3
DATUM: 20.2.2014
MĚŘÍTKO: 1 : 75

PROJEKTANT STAVEBNÍ ČÁSTI:
DUPLEX s. r. o.
ARCHITEKTONICKÝ ATELIÉR
28.ŘÍJNA 273/864
OSTRAVA MARIÁNSKÉ HORY
tel: +420 596 630 660, +420 604 311 041
fax: +420 596 630 660
e-mail: info@duplexarchitekt.cz
www.duplexarchitekt.cz

PROJEKT Č.: 05/14
ČÍSLO VÝKRESU:
PROJEKTANT: ING.ARCH.D.ROSYPAL
VYPRACOVAL: ING.ARCH.J.ŠEBESTA
PROJEKT Č. | OBJEKT | STUPEŇ | ČÁST DOK. | POŘAD. ČÍSLO | REVIZE
05/14 | 01- | DV2 | D1 - | 102 | A

PROJEKT Č.:
PROJEKTANT: DATUM:
VYPRACOVAL:

DOKUMENTACE JE DUŠEVNÍM VLASTNICTVÍM DUPLEX S.R.O. A NESMÍ BÝT POUŽITA BEZ JEHO SOUHLASU