PŮDORYS 1.PP (-2,600):

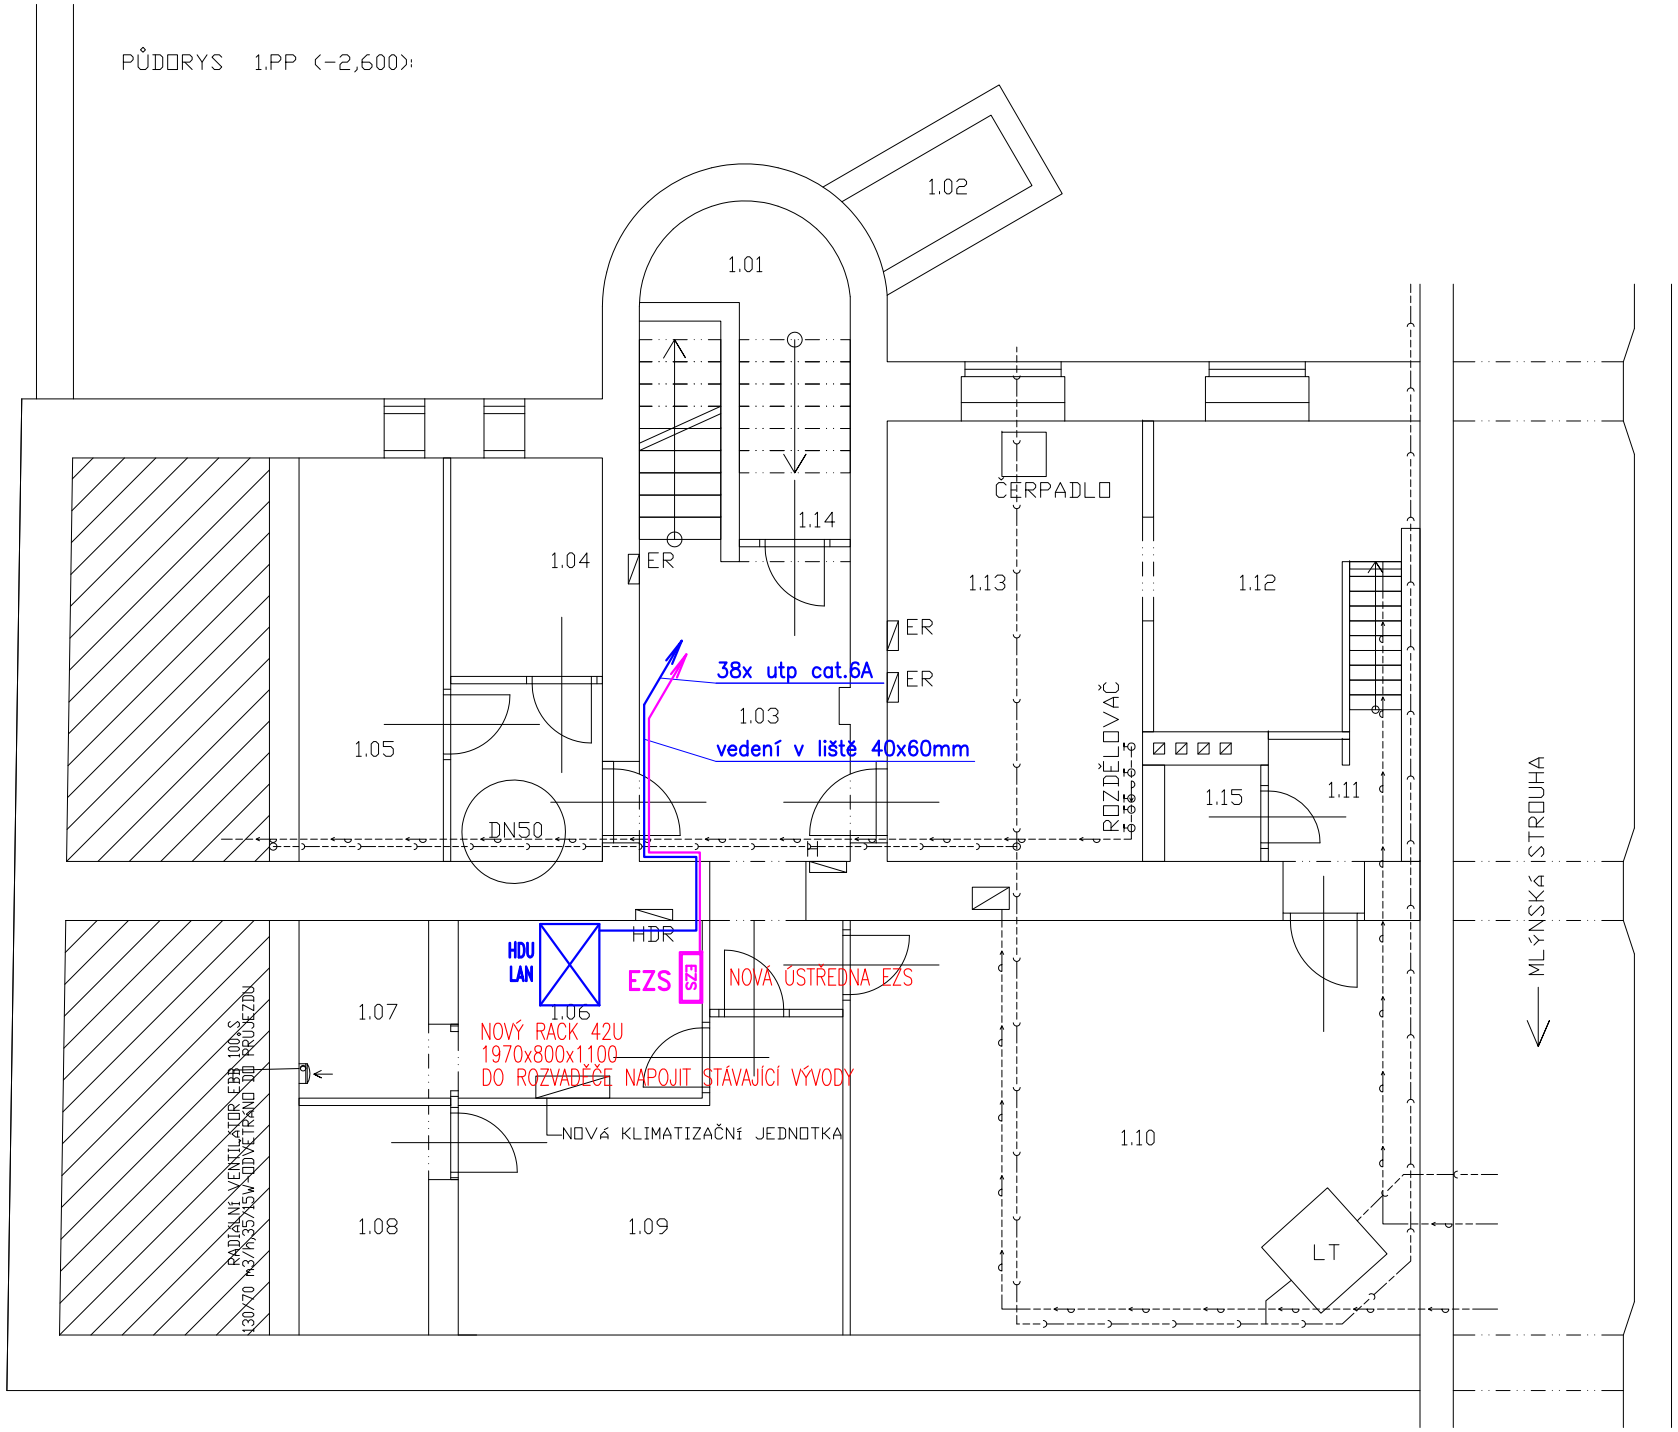

LEGENDA MÍSTNOSTÍ 1.PP (-2,600):

ČÍSLO	MÍSTNOSTI	PLOCHA	PODLAHA	POVRCHY	POZNÁMKA
1.01	SCHODIŠTĚ	17,7	BETON	ŠTUK.OMÍTKA	
1.02	ZÁKLAD VÝTAH. ŠACHTY	2,5			
1.03	CHODBA	15,6	KERAM.DLAŽBA	ŠTUK.OMÍTKA	
1.04	SKLAD	6,0	BET.MAZANINA	ŠTUK.OMÍTKA	
1.05	ÚKLID	10,6	KERAM.DLAŽBA	ŠTUK.OMÍTKA	
1.06	SERVEROVNA	7,9	KERAM.DLAŽBA	ŠTUK.OMÍTKA	
1.07	ÚSTŘEDNA EZS	4,2	KERAM.DLAŽBA	ŠTUK.OMÍTKA	
1.08	TECH. MÍSTNOST	5,4	BET.MAZANINA	ŠTUK.OMÍTKA	
1.09	SKLAD	18,3	BET.MAZANINA	ŠTUK.OMÍTKA	
1.10	ARCHIV	43,1	KERAM.DLAŽBA	ŠTUK.OMÍTKA	
1.11	PŘEDSÍŇ	3,3	KERAM.DLAŽBA	ŠTUK.OMÍTKA	
1.12	SKLAD	12,6	BET.MAZANINA	ŠTUK.OMÍTKA	
1.13	SKLAD	20,5	BET.MAZANINA	ŠTUK.OMÍTKA	
1.14	SKLAD	7,5	BET.MAZANINA	ŠTUK.OMÍTKA	
1.15	KOMORA	1,7	BET.MAZANINA	ŠTUK.OMÍTKA	

LEGENDA SK

- KABELOVÁ ROZVODNICE
- DATOVÝ ROZVAĎEČ
- 0.00A / 0.00B DATOVÁ DVOUZÁSUVKA
- VOLNÝ KABELOVÝ VÝVOD
- TRASA VEDENÍ SK

LEGENDA EZS:

EZS

- EZS ústředna EZS
- klávesnice
- EXP expander
- magnetický kontakt
- detektor tříštění skla
- infrapasivní čidlo
- D duální čidlo
- signalizace
- tísňové tlačítko
- venkovní zálohovaná siréna
- ROZVOD EZS – SYKFY 2x2x0,5
- LINKA EZS – UTP KABEL UTP CAT. 5e + JYTY 2x1

SCHÉMA EZS

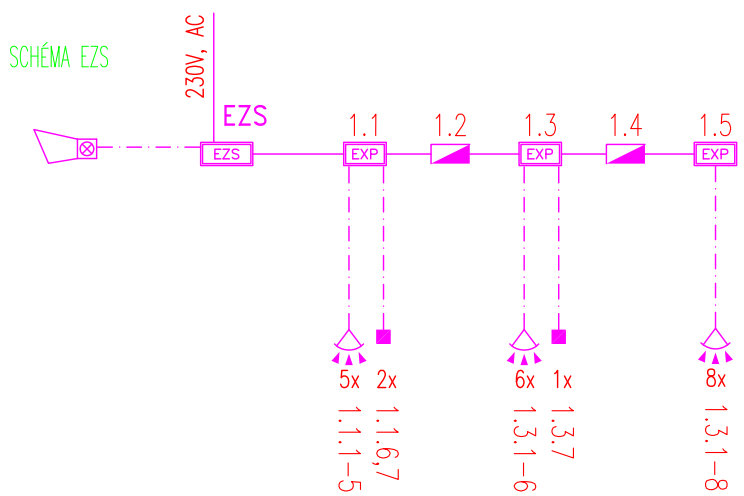

- ROZVOD EZS – SYKFY 1x2x0,5
- LINKA EZS – UTP KABEL UTP CAT. 5e + JYTY 2x1

AKCE

ŘEŠENÍ INTERIÉRŮ ÚŘADU PRÁCE OSTRAVA, UL. ZAHRADNÍ 368

K.Ú. MORAVSKÁ OSTRAVA (713520), Č.PARC. 702/2

INVESTOR
ÚŘAD PRÁCE ČESKÉ REPUBLIKY

ADRESA
KARLOVO NÁMĚSTÍ 1359/1,
NOVÉ MĚSTO, 12800 PRAHA 2

VEDOUCÍ PROJEKTANT
DUPLEX s.r.o.

ČÍSLO SADY
28.ŘÍJNA 273/864
709 00, OSTRAVA MARIÁNSKÉ HORY

OBJEKT
SO 01 - REKONSTRUKCE OBJEKTU UL. ZAHRADNÍ

STUPEŇ
DOKUMENTACE PRO STAVEBNÍ POVOLENÍ

ČÁST
D DOKUMENTACE STAVEBNÍCH OBJEKTŮ
D.1.4 TECHNIKA PROSTŘEDÍ STAVEB - ELEKTROINSTALACE

OBSAH
PŮDORYS 1.PP SLABOPROUD

ODPOVĚDNÝ PROJEKTANT
ING. ARCH. DUŠAN ROSYPAL

PODPIS

FORMÁT
A3

DATUM
22.2.2014

MĚŘÍTKO
1:100

PROJEKTANT ČÁSTI

ING. JOSEF NEZVAL
SMETANOVA 13
737 01 ČESKÝ TĚŠÍN
TEL: 605310610
E-MAIL: JOSEF.NEZVAL@CENTRUM.CZ

PROJEKT Č.
-

PROJEKTANT:
ING. JOSEF NEZVAL

VYPRACOVAL:
ING. JOSEF NEZVAL

ČÍSLO VÝKRESU

PROJEKT Č.	OBJEKT	STUPEŇ	ČÁST. DOK.	POŘAD. ČÍSLO	REVIZE
05/14	01-	DSP	D.1.4 -	10	A

PROJEKT Č.

PROJEKTANT:

DATUM

VYPRACOVAL:

DOKUMENTACE JE DUŠEVNÍM VLASTNICTVÍM DUPLEX S.R.O. A NESMÍ BÝT POUŽITA BEZ JEHO VĚDOMÍ