


PŮDORYS 6.NP (+18,950):

DVŮR VNITROBLOKU

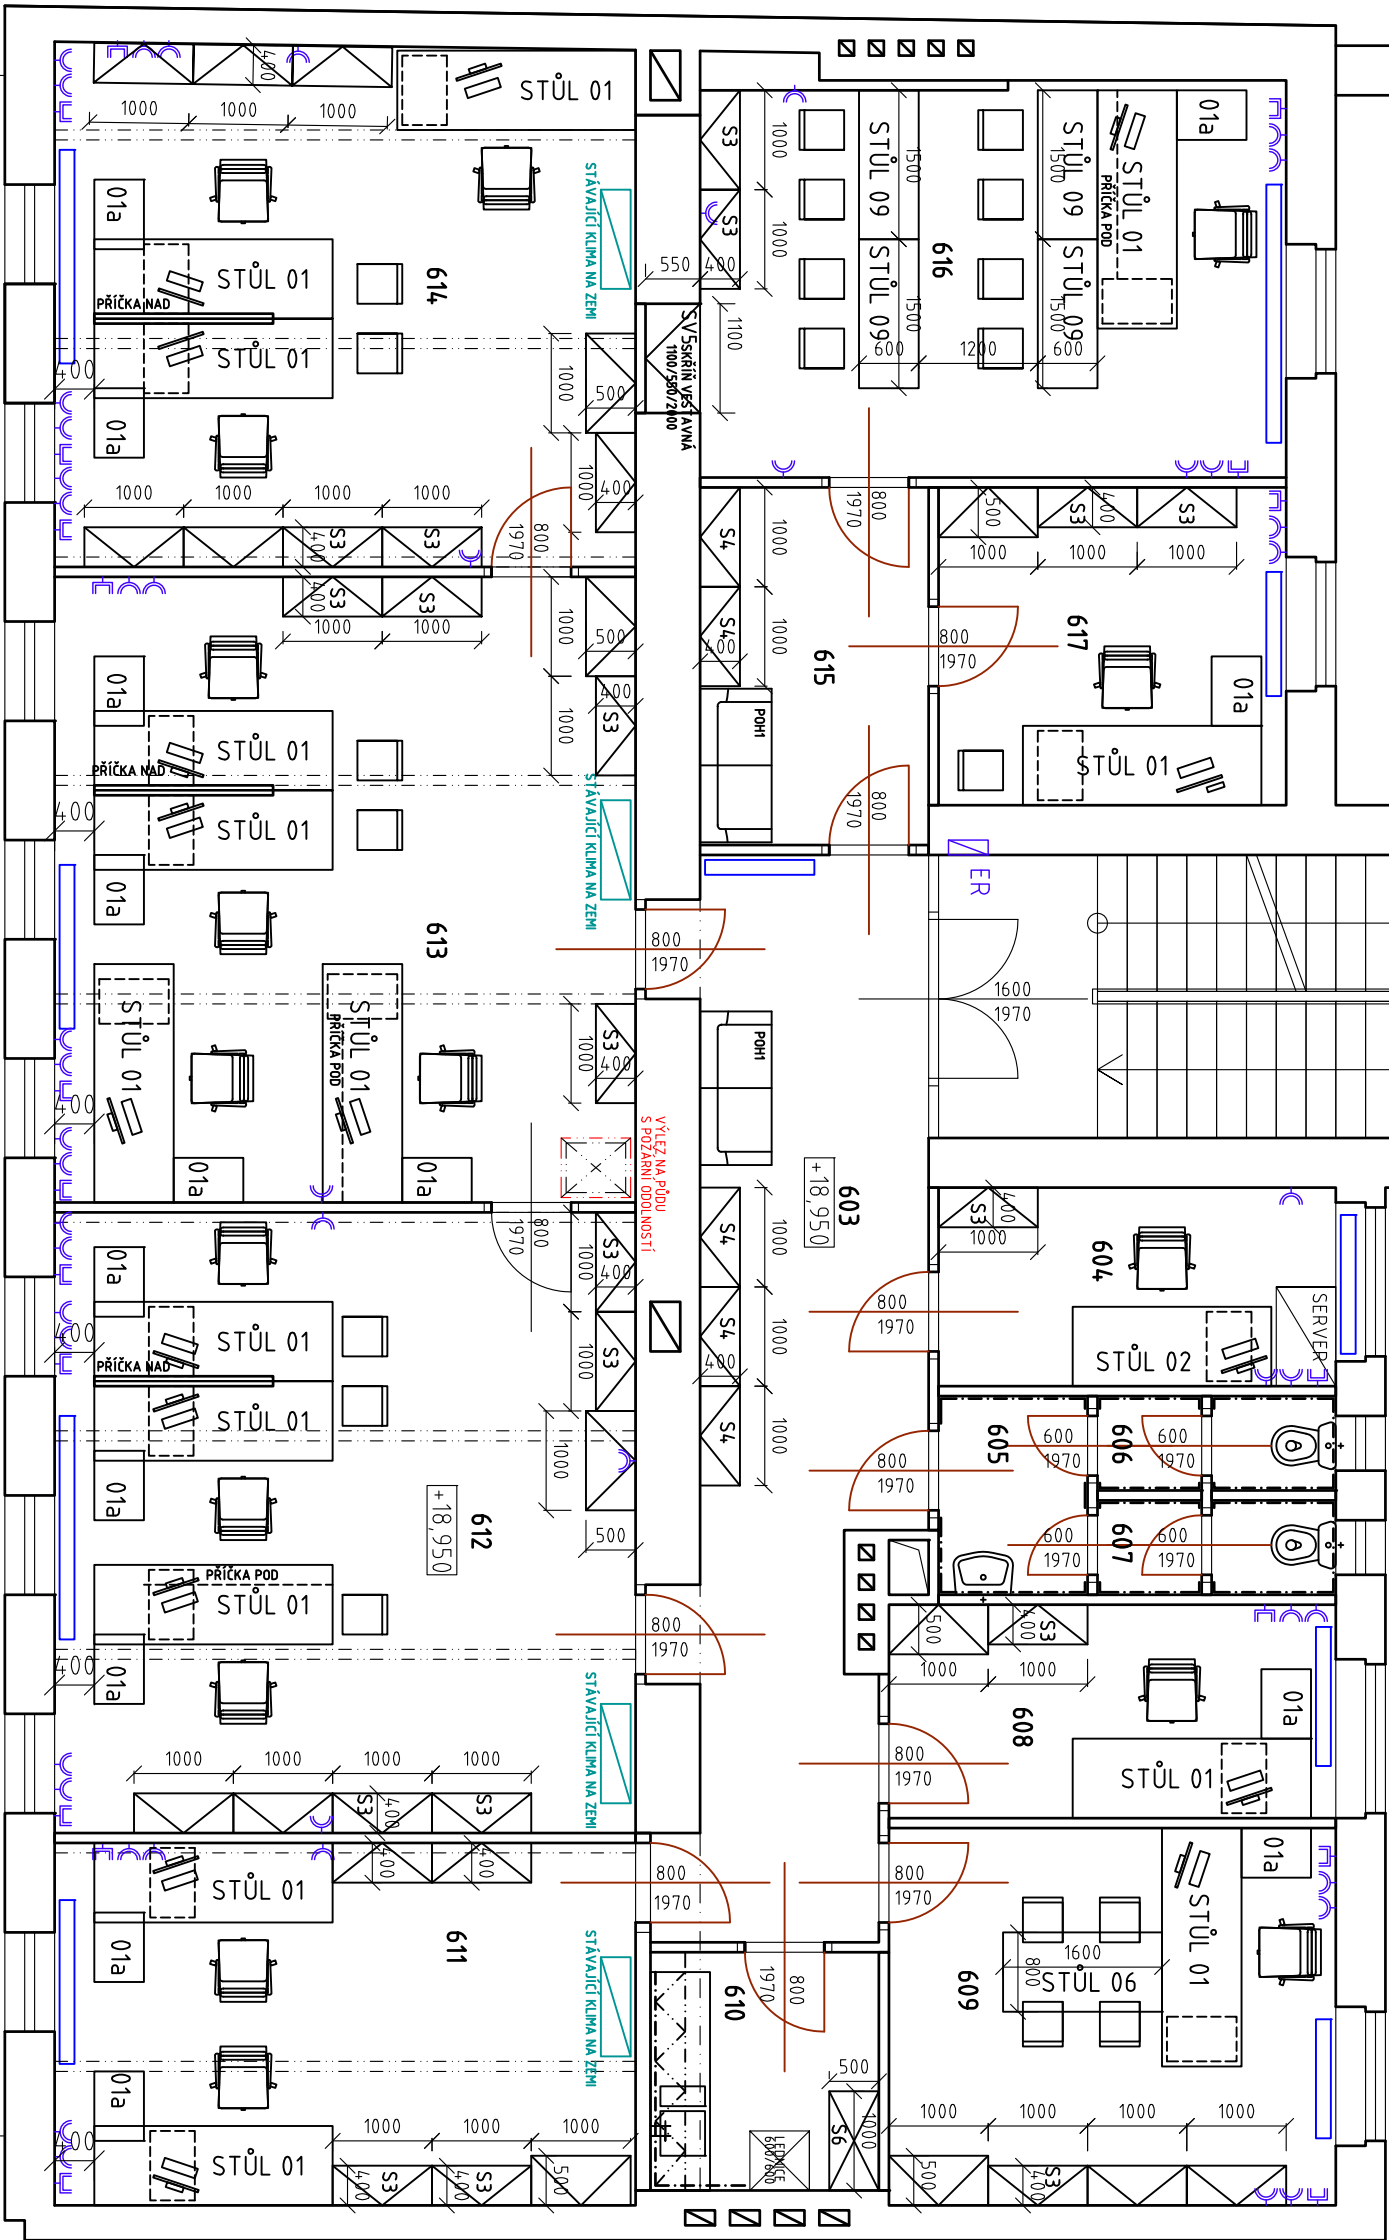

LEGENDA MÍSTNOSTÍ 6.NP (+18,950):

ČÍSLO	MÍSTNOSTI	PLOCHA	PODLAHA	POVRCHY	POZNÁMKA
601	SCHODIŠTĚ	18,1	LITÉ TERAZO	ŠTUKOVÁNKA	
602	KOMORA	4,0			
603	CHODBA	22,7	KOBEREC	ŠTUKOVÁNKA	
604	SKLAD-SERVER	8,0	KOBEREC	ŠTUKOVÁNKA	
605	WC - PŘEDSÍŇ	3,0	KERAMOLAZBA	KERAM. OBKLAD	DO V=2000MM
606	WC ŽENY	2,3	KERAMOLAZBA	KERAM. OBKLAD	DO V=2000MM
607	WC MUŽI	2,3	KERAMOLAZBA	KERAM. OBKLAD	DO V=2000MM
608	KANCELÁŘ	9,7	KOBEREC	ŠTUKOVÁNKA	
609	KANCELÁŘ	11,1	KOBEREC	ŠTUKOVÁNKA	
610	KUCHYNKA	4,8	KERAMOLAZBA	KERAM. OBKLAD	POD LINKOU
611	KANCELÁŘ	24,6	KOBEREC	ŠTUKOVÁNKA	
612	KANCELÁŘ	33,4	KOBEREC	ŠTUKOVÁNKA	
613	KANCELÁŘ	36,8	KOBEREC	ŠTUKOVÁNKA	
614	KANCELÁŘ	30,7	KOBEREC	ŠTUKOVÁNKA	
615	CHODBA	8,3	KOBEREC	ŠTUKOVÁNKA	
616	PSYCHOL.OG. LABORATOŘ	24,7	KOBEREC	ŠTUKOVÁNKA	
617	KANCELÁŘ	11,2	KOBEREC	ŠTUKOVÁNKA	

LEGENDA :

- NAVROVANÉ NEKESNĚ ŠOK PŘÍČKY TL. 100mm**
2 x SÍK 12,5mm S VLOŽENOU AKUSTICKOU ZDÍLAČÍ DO SYSTÉMOVÉM ROŠTU
- NAVROVANÁ SÍDELNÍ PŘÍČKA, HLINÍKOVÝ RAM, POŽÁRNÍ UZÁVĚR**
ČERNÉ SKLO DTD DESKA
- VÝHEBNÁ DVĚŘNÍHO KŘÍDLA DO STÁVAJÍCÍ OCELOVÉ ZABUDBY**
KUCHYŇSKÁ LINKA SPECIFIKOVÁNA VE STAVBNÍ ČÁSTI

LEGENDA NÁBYTKU :

- KANCELÁŘSKÝ STŮL - KONTEJNER - SPECIFIKACE VIZ VÝKRES 313.314, 315, 316
- SKŘÍN KANCELÁŘSKÁ, SPECIFIKACE VIZ VÝKRES 317.318, 319, 320, 321, 322, 323, 324, 325
- ŽÍDELE KANCELÁŘSKÁ, SPECIFIKACE VIZ VÝKRES 326, 330, 331
- ŽÍDELE KONFERENČNÍ, SPECIFIKACE VIZ VÝKRES 327
- POHOVKA, SPECIFIKACE VIZ VÝKRES 329
- LAVICE, SPECIFIKACE VIZ VÝKRES 328

- FOTOTAPETA**
FOTOTAPETA 1 - DVĚŘE TL. 1800/2600mm, 1NP MOTIV HORNÍKA
FOTOTAPETA 2 - 3000/3000mm, 3NP, MOTIV STROMU
FOTOTAPETA 3 - 3000/3000mm, 3NP, MOTIV STROMU
FOTOTAPETA 4 - 2550/3000, 2NP, PŘÍRODNÍ MOTIV
FOTOTAPETA 5 - 2550/3000, 3NP, PŘÍRODNÍ MOTIV
FOTOTAPETA 6 - 2550/3000, 4NP, PŘÍRODNÍ MOTIV

REŠENÍ INTERIÉRŮ ÚRADU PRÁCE OSTRAVA, UL. ZAHRADNÍ 12/368
ÚP ČR - OSTRAVA - NÁKUP A DOVOZOVÁNÍ OBJEKTU ZAHRADNÍ 12/368
K.Ú. MORAVSKÁ OSTRAVA (713620), Č.PARC. 702/2

