


## RACK

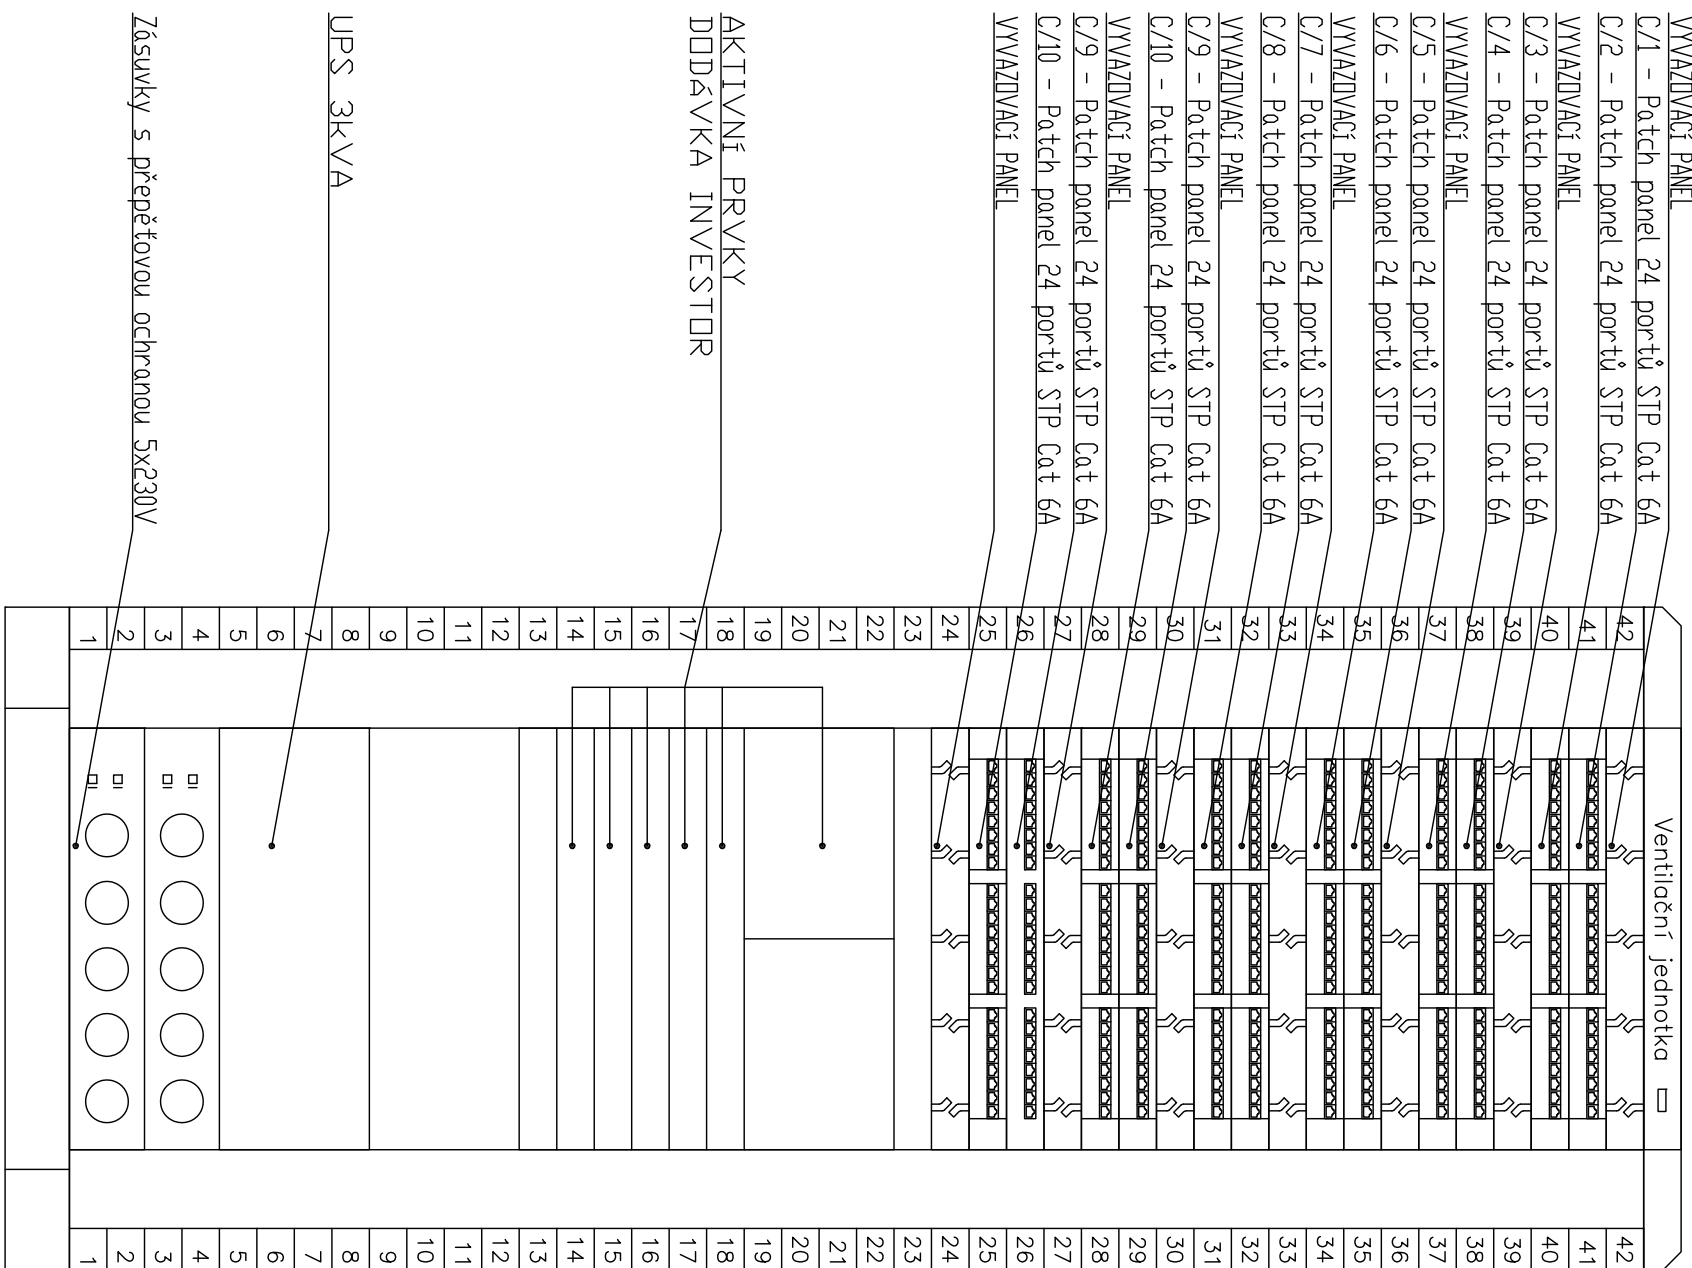

**ŘEŠENÍ INTERIÉRŮ ÚŘADU PRÁCE OSTRAVA, UL. ZAHRADNÍ 368**

K.Ú. MORAVSKÁ OSTRAVA (713520), Č.PARC. 702/2

**ÚŘAD PRÁCE ČESKÉ REPUBLIKY**

KARLOVO NÁMĚSTÍ 1359/1,  
NOVÉ MĚSTO, 12800 PRAHA 2

VEDOUcí PROJEKTANT

28.RIJNA 273/864

**DUPLEX S.r.l.**

709 00, OSTRAVA MARIÁNSKÉ HORY

SO 01 - REKONSTRUKCE OBJEKTU UL. ZAHRADNÍ

ČAST

085A1

# DOKUMENTACE PRO

## STAVEBNI POVOLENI

## **VYBAVENÍ RACKU**

ING. ARCH. DUSAN ROSYPAL

A3

DATUM  
22.2.2014

1:10C



ING. JOSEF NEZVAL

PROJEKT:  
ING. JOSEF NEZVAL

737 01 ČESKÝ TĚŠÍN

ING. JOSEF NEZVAL

TEL: 605310610

ČÍSLO VÝKRESU

E-MAIL: JOSEF.NEZVAL@CENTRUM.CZ

70

05/14 01-DSP D.1.4-17

F

PROJEKT

VYPRACOVANÉ