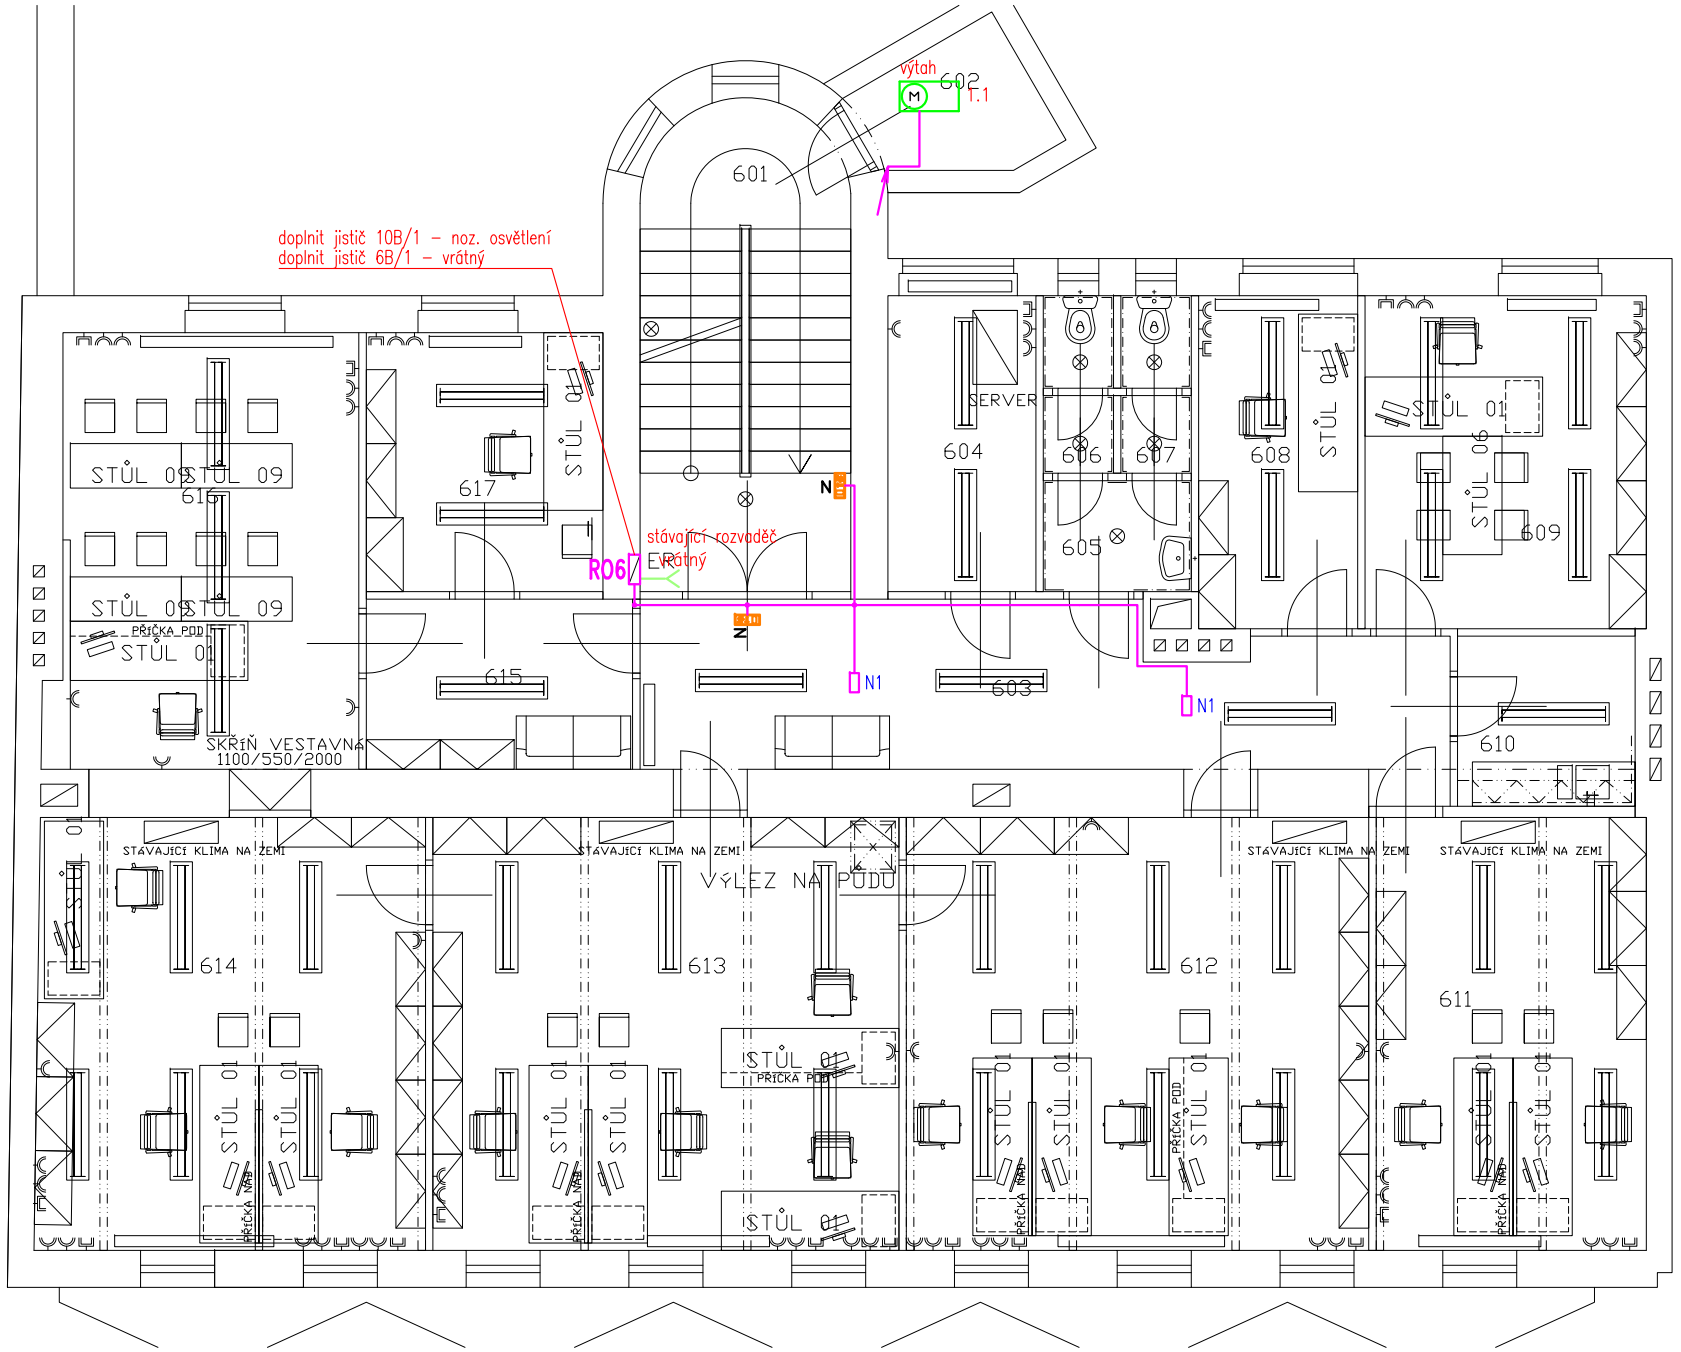

LEGENDA MÍSTNOSTÍ 6.NP (+18,950):

601	SCHODIŠTĚ	18,1	LITÉ TERAZZO	ŠTUK.OMÍTKA	
602	KOMORA	4,0			
603	CHODBA	22,7	KOBEREC	ŠTUK.OMÍTKA	
604	SKLAD	8,0	KOBEREC	ŠTUK.OMÍTKA	
605	WC - PŘEDSÍŇ	3,0	KERAM.DLAŽBA	KERAM. OBKLAD	DO V=2000MM
606	WC ŽENY	2,3	KERAM.DLAŽBA	KERAM. OBKLAD	DO V=2000MM
607	WC MUŽI	2,3	KERAM.DLAŽBA	KERAM. OBKLAD	DO V=2000MM
608	KANCELÁŘ	9,7	KOBEREC	ŠTUK.OMÍTKA	
609	KANCELÁŘ	17,1	KOBEREC	ŠTUK.OMÍTKA	
610	KUCHYŇKA	4,8	KERAM.DLAŽBA	KERAM. OBKLAD	POD LINKOU
611	KANCELÁŘ	24,6	KOBEREC	ŠTUK.OMÍTKA	
612	KANCELÁŘ	33,4	KOBEREC	ŠTUK.OMÍTKA	
613	KANCELÁŘ	36,8	KOBEREC	ŠTUK.OMÍTKA	
614	KANCELÁŘ	30,7	KOBEREC	ŠTUK.OMÍTKA	
615	CHODBA	8,3	KOBEREC	ŠTUK.OMÍTKA	
616	PSYCHOLOG. LABORATOŘ	24,7	KOBEREC	ŠTUK.OMÍTKA	
617	KANCELÁŘ	11,2	KOBEREC	ŠTUK.OMÍTKA	

LEGENDA PŘÍSTROJŮ :

- — JEDNOPÓLOVÝ SPÍNAČ, ŘAZENÍ 1, ZAPUŠTĚNÁ MONTÁŽ, 230V, 10A, IP20
- — JEDNOPÓLOVÝ SPÍNAČ, ŘAZENÍ 6, ZAPUŠTĚNÁ MONTÁŽ, 230V, 10A, IP20
- — JEDNOPÓLOVÝ SPÍNAČ, ŘAZENÍ 5, ZAPUŠTĚNÁ MONTÁŽ, 230V, 10A, IP20
- — JEDNOPÓLOVÝ SPÍNAČ, ŘAZENÍ 1, POVRCHOVÁ MONTÁŽ, 230V, 10A, IP44
- — TLAČÍTKOVÝ OVLÁDAČ S ORIENTAČNÍ DOUTNAVKOU, ZAPUŠTĚNÁ MONTÁŽ, 230V, 10A, IP20
- — ZÁSUVKA 230 V JEDNODUCHÁ, ZAPUŠTĚNÁ MONTÁŽ, 230V, 16A, IP20
- — ZÁSUVKA 230 V JEDNODUCHÁ, 230V, 16A, S PŘEPĚŤOVOU OCHRANOU "D"
- — ZÁSUVKA 230 V DVOJITÁ, ZAPUŠTĚNÁ MONTÁŽ, 230V, 16A, IP20
- — ZÁSUVKA 230 V JEDNODUCHÁ, 230V, 16A, IP44
- 3 — ZÁSUVKA 400 V NÁSTĚNNÁ, 16A, IP44
- — PROSTOROVÝ TERMOSTAT
- — ZNAČKA UDÁVAJÍCÍ ZVÝŠENOU OCHRANU POSPOJOVÁNÍM
- — EL.VÝVOD MIN. 2M, 230 V,400V
- — BEZPEČNOSTNÍ TLAČÍTKO, IP54

LEGENDA VEDENÍ :

- A — PARAPETNÍ DVOUKOMOROVÝ KANÁL 170/70MM
- B — OCELOVÝ KABELOVÝ ŽLAB 125/100 S PŘEPÁŽKOU A VÍKEM
- SDRUŽENÁ KABELOVÁ TRASA
- PODLAHOVÁ KRABICE

LEGENDA ZAŘÍZENÍ :

- M — ELEKTROMOTOR
- — ELEKTRICKÝ SPOTŘEBIČ

POZNÁMKA:

ZÁSUVKY V PROVOZNÍCH MÍSTNOSTECH UMÍSTIT 1,2m NAD PODLAHOU, V KOUPELNÁCH 1,2 m NAD PODLAHOU.
ZÁSUVKY V KANCELÁŘICH, KTERÉ NEJSOU V KANÁLECH, UMÍSTIT 40cm NAD PODLAHOU,
V KUCH. LINCE UMÍSTIT cca 20cm NAD PRACOVNÍ DESKOU. VYPÍNAČE UMÍSTIT 1,2m NAD PODLAHOU.
PARAPETNÍ KANÁL BUDE VEDEN V NÁBYTKU.
PŘI MONTÁŽI KABELOVÝCH TRAS V PODHLEDECH JE NUTNÁ KORDINACE S OSTATNÍMI VEDENÍMI
TECHNOLOGICKÝCH ZAŘÍZENÍ (VZT, TOPENÍ, PLYN, ZTI).
UMÍSTĚNÍ SVÍTIDEL V TECHNICKÝCH MÍSTNOSTECH UPRAVIT DLE KONEČNÉHO ROZMÍSTĚNÍ TECHNOLOGIE.

LEGENDA SVÍTIDEL:

A – ZÁŘIVKOVÉ SVÍTIDLO PODHLEDOVÉ 4x14W, IP 20, MŘÍŽKA
An – ZÁŘIVKOVÉ SVÍTIDLO PŘISAZENÉ 4x14W, IP 20, NOUZOVÁ VLOŽKA 1HOD., MŘÍŽKA
B – ZÁŘIVKOVÉ SVÍTIDLO 1x18W DOWNLIGHT, IP 20, KULATÉ
C – ZÁŘIVKOVÉ SVÍTIDLO PODHLEDOVÉ 2x54W, IP 20, MŘÍŽKA
N – NOUZOVÉ ZÁŘIVKOVÉ SVÍTIDLO 1x8W PIKTOGRAM, IP 20, SVÍTICÍ PŘI VÝPADKU NAPĚTÍ
N1 – NOUZOVÉ ZÁŘIVKOVÉ SVÍTIDLO 1x8W, IP 20, SVÍTICÍ PŘI VÝPADKU NAPĚTÍ

NAPĚŤOVÁ SOUSTAVA : 3 /N/PE, AC, 50 Hz, 400/230V, TN-C-S
OCHRANA PŘED ÚRAZEM EL.PROUDEM PŘI PORUŠE : dle ČSN 33 2000-4-41 ED.2 :
(ochrana před nebezpečným dotykem neživých částí)
– automatickým odpojením od zdroje (čl.411)
OCHRANA PŘED ÚRAZEM EL.PROUDEM PŘI NORMÁLNÍM PROVOZU :
dle ČSN 33 2000-4-41 ED.2:
(ochrana před nebezpečným dotykem živých částí)
– ochrana izolací živých částí (příloha A.1)
– ochrana přepážkami nebo kryty (příloha A.2) a zábranami (příloha B.2)
DOPLŇKOVÁ OCHRANA PŘED NEBEZPEČNÝM DOTYKEM ŽIVÝCH A NEŽIVÝCH ČÁSTÍ :
dle ČSN 33 2000-4-41 ED.2:
– ochrana proudovými chrániči (čl.412.2.) a pospojováním (čl.415.2.)

AKCE

ŘEŠENÍ INTERIÉRŮ ÚŘADU PRÁCE OSTRAVA, UL. ZAHRADNÍ 368

K.Ú. MORAVSKÁ OSTRAVA (713520), Č.PARC. 702/2

INVESTOR
ÚŘAD PRÁCE ČESKÉ REPUBLIKY

ADRESA
KARLOVO NÁMĚSTÍ 1359/1,
NOVÉ MĚSTO, 12800 PRAHA 2

VEDOUCÍ PROJEKTANT
DUPLEX s.r.o.

28.ŘÍJNA 273/864
709 00, OSTRAVA MARIÁNSKÉ HORY

ČÍSLO SADY

OBJEKT
SO 01 - REKONSTRUKCE OBJEKTU UL. ZAHRADNÍ

STUPEŇ
DOKUMENTACE PRO STAVEBNÍ POVOLENÍ

ČÁST
D DOKUMENTACE STAVEBNÍCH OBJEKTŮ
D.1.4 TECHNIKA PROSTŘEDÍ STAVEB - ELEKTROINSTALACE

OBSAH
PŮDORYS 6.NP SILNOPROUD

ODPOVĚDNÝ PROJEKTANT
ING. ARCH. DUŠAN ROSYPAL

PODPIS

FORMÁT
A3

DATUM
22.2.2014

MĚŘÍTKO
1:100

PROJEKTANT ČÁSTI

ING. JOSEF NEZVAL
SMETANOVA 13
737 01 ČESKÝ TĚŠÍN
TEL: 605310610
E-MAIL: JOSEF.NEZVAL@CENTRUM.CZ

PROJEKT Č.
-

PROJEKTANT:
ING. JOSEF NEZVAL

VYPRACOVAL:
ING. JOSEF NEZVAL

ČÍSLO VÝKRESU	PROJEKT Č.	OBJEKT	STUPEŇ	ČÁST. DOK.	POŘAD. ČÍSLO	REVIZE
	05/14	01-	DSP	D.1.4 -	08	A

PROJEKT Č.

PROJEKTANT:

DATUM

VYPRACOVAL:

DOKUMENTACE JE DUŠEVNÍM VLASTNICTVÍM DUPLEX S.R.O. A NESMÍ BÝT POUŽITA BEZ JEHO VĚDOMÍ