PŮDORYS 5.NP (+15,350):

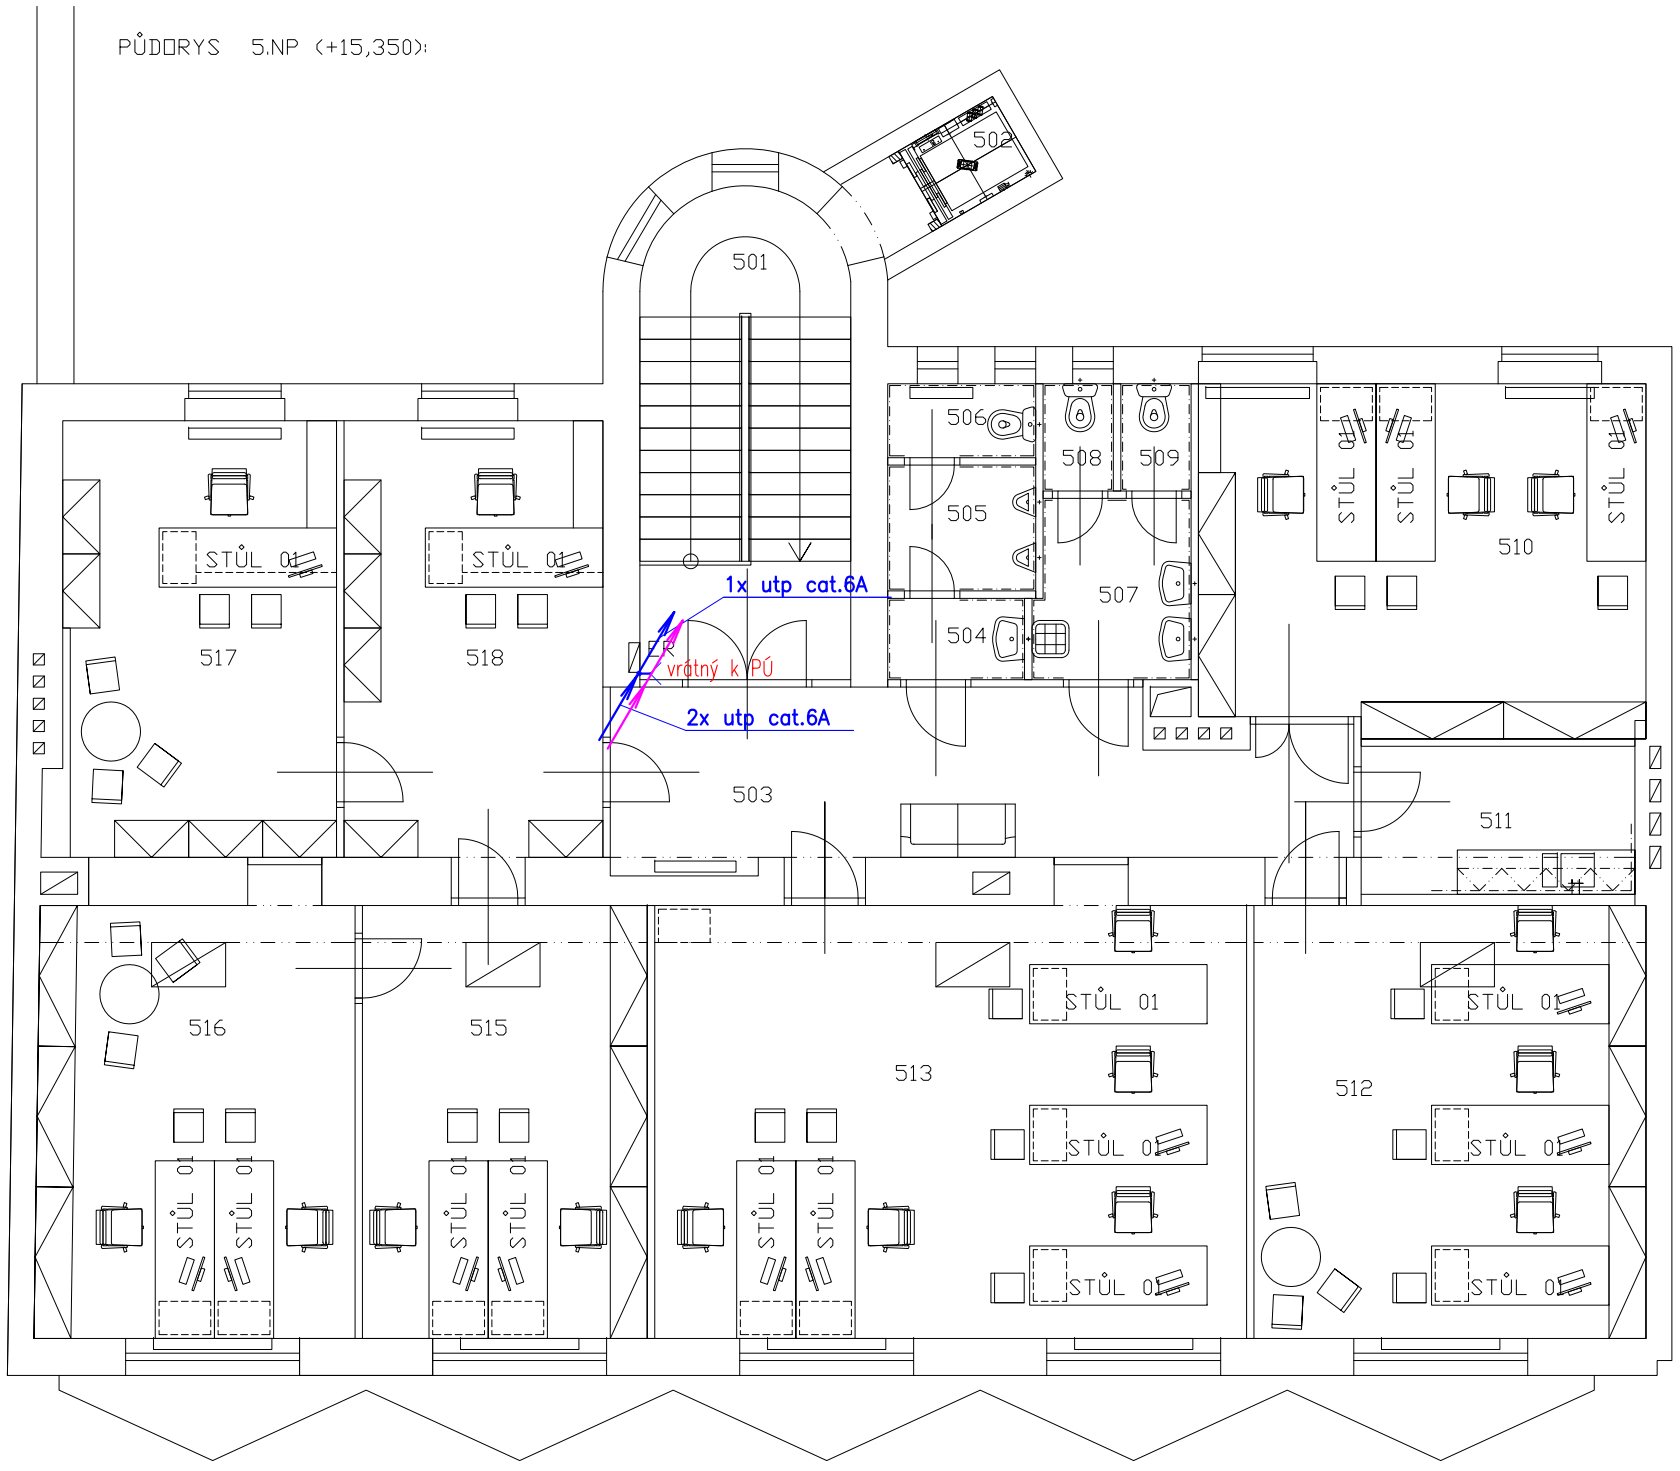

LEGENDA SK

- KABELOVÁ ROZVODNICE
- DATOVÝ ROZVADĚČ
- 0.00A / 0.00B DATOVÁ DVOUZÁSUVKA
- VOLNÝ KABELOVÝ VÝVOD
- TRASA VEDENÍ SK

LEGENDA EZS:

EZS

- EZS ústředna EZS
- klávesnice
- EXP expander
- magnetický kontakt
- detektor tříštění skla
- infrapasivní čidlo
- D duální čidlo
- signalizace
- tísňové tlačítko
- venkovní zálohovaná siréna
- ROZVOD EZS – SYKFY 2x2x0,5
- LINKA EZS – UTP KABEL UTP CAT. 5e + JYTY 2x1

LEGENDA MÍSTNOSTÍ 5.NP (+15,350):

ČÍSLO	MÍSTNOSTI	PLOCHA	PODLAHA	POVRCHY	POZNÁMKA
501	SCHODIŠTĚ	18,1	LITÉ TERAZZO	ŠTUK.OMÍTKA	
502	VÝTAH	3,0			
503	CHODBA	21,1	KOBEREC	ŠTUK.OMÍTKA	
504	WC MUŽI - PŘEDSÍŇ	2,0	KERAM.DLAŽBA	KERAM. OBKLAD	DO V=2000MM
505	WC MUŽI	3,3	KERAM.DLAŽBA	KERAM. OBKLAD	DO V=2000MM
506	WC MUŽI - KABINA	1,8	KERAM.DLAŽBA	KERAM. OBKLAD	DO V=2000MM
507	WC ŽENY - PŘEDSÍŇ	5,1	KERAM.DLAŽBA	KERAM. OBKLAD	DO V=2000MM
508	WC ŽENY - KABINA	1,3	KERAM.DLAŽBA	KERAM. OBKLAD	DO V=2000MM
509	WC ŽENY - KABINA	1,3	KERAM.DLAŽBA	KERAM. OBKLAD	DO V=2000MM
510	KANCELÁŘ	27,4	KOBEREC	ŠTUK.OMÍTKA	
511	KUCHYŇKA	7,4	KERAM.DLAŽBA	KERAM. OBKLAD	POD LINKOU
512	KANCELÁŘ	31,0	KOBEREC	ŠTUK.OMÍTKA	
513	KANCELÁŘ	22,7	KOBEREC	ŠTUK.OMÍTKA	
514	KANCELÁŘ	23,4	KOBEREC	ŠTUK.OMÍTKA	
515	KANCELÁŘ	22,4	KOBEREC	ŠTUK.OMÍTKA	
516	KANCELÁŘ	25,1	KOBEREC	ŠTUK.OMÍTKA	
517	KANCELÁŘ	22,7	KOBEREC	ŠTUK.OMÍTKA	
518	KANCELÁŘ	20,6	KOBEREC	ŠTUK.OMÍTKA	

AKCE

ŘEŠENÍ INTERIÉRŮ ÚŘADU PRÁCE OSTRAVA, UL. ZAHRADNÍ 368

K.Ú. MORAVSKÁ OSTRAVA (713520), Č.PARC. 702/2

INVESTOR

ÚŘAD PRÁCE ČESKÉ REPUBLIKY

ADRESA

KARLOVO NÁMĚSTÍ 1359/1,
NOVÉ MĚSTO, 12800 PRAHA 2

VEDOUCÍ PROJEKTANT

DUPLEX s.r.o.

ČÍSLO SADY

28.ŘÍJNA 273/864
709 00, OSTRAVA MARIÁNSKÉ HORY

OBJEKT

SO 01 - REKONSTRUKCE OBJEKTU UL. ZAHRADNÍ

STUPEŇ

DOKUMENTACE PRO STAVEBNÍ POVOLENÍ

ČÁST

D DOKUMENTACE STAVEBNÍCH OBJEKTŮ
D.1.4 TECHNIKA PROSTŘEDÍ STAVEB - ELEKTROINSTALACE

OBSAH

PŮDORYS 5.NP SLABOPROUD

ODPOVĚDNÝ PROJEKTANT

ING. ARCH. DUŠAN ROSYPAL

PODPIS

FORMÁT: A3

DATUM: 22.2.2014

MĚŘÍTKO: 1:100

PROJEKTANT ČÁSTI

ING. JOSEF NEZVAL
SMETANOVA 13
737 01 ČESKÝ TĚŠÍN
TEL: 605310610
E-MAIL: JOSEF.NEZVAL@CENTRUM.CZ

PROJEKT Č.: -

PROJEKTANT: ING. JOSEF NEZVAL

VYPRACOVAL: ING. JOSEF NEZVAL

ČÍSLO VÝKRESU

PROJEKT Č.	OBJEKT	STUPEŇ	ČÁST. DOK.	POŘAD. ČÍSLO	REVIZE
05/14	01-	DSP	D.1.4 -	15	A

PROJEKT Č.

PROJEKTANT:

DATUM

VYPRACOVAL:

DOKUMENTACE JE DUŠEVNÍM VLASTNICTVÍM DUPLEX S.R.O. A NESMÍ BÝT POUŽITA BEZ JEHO VĚDOMÍ