
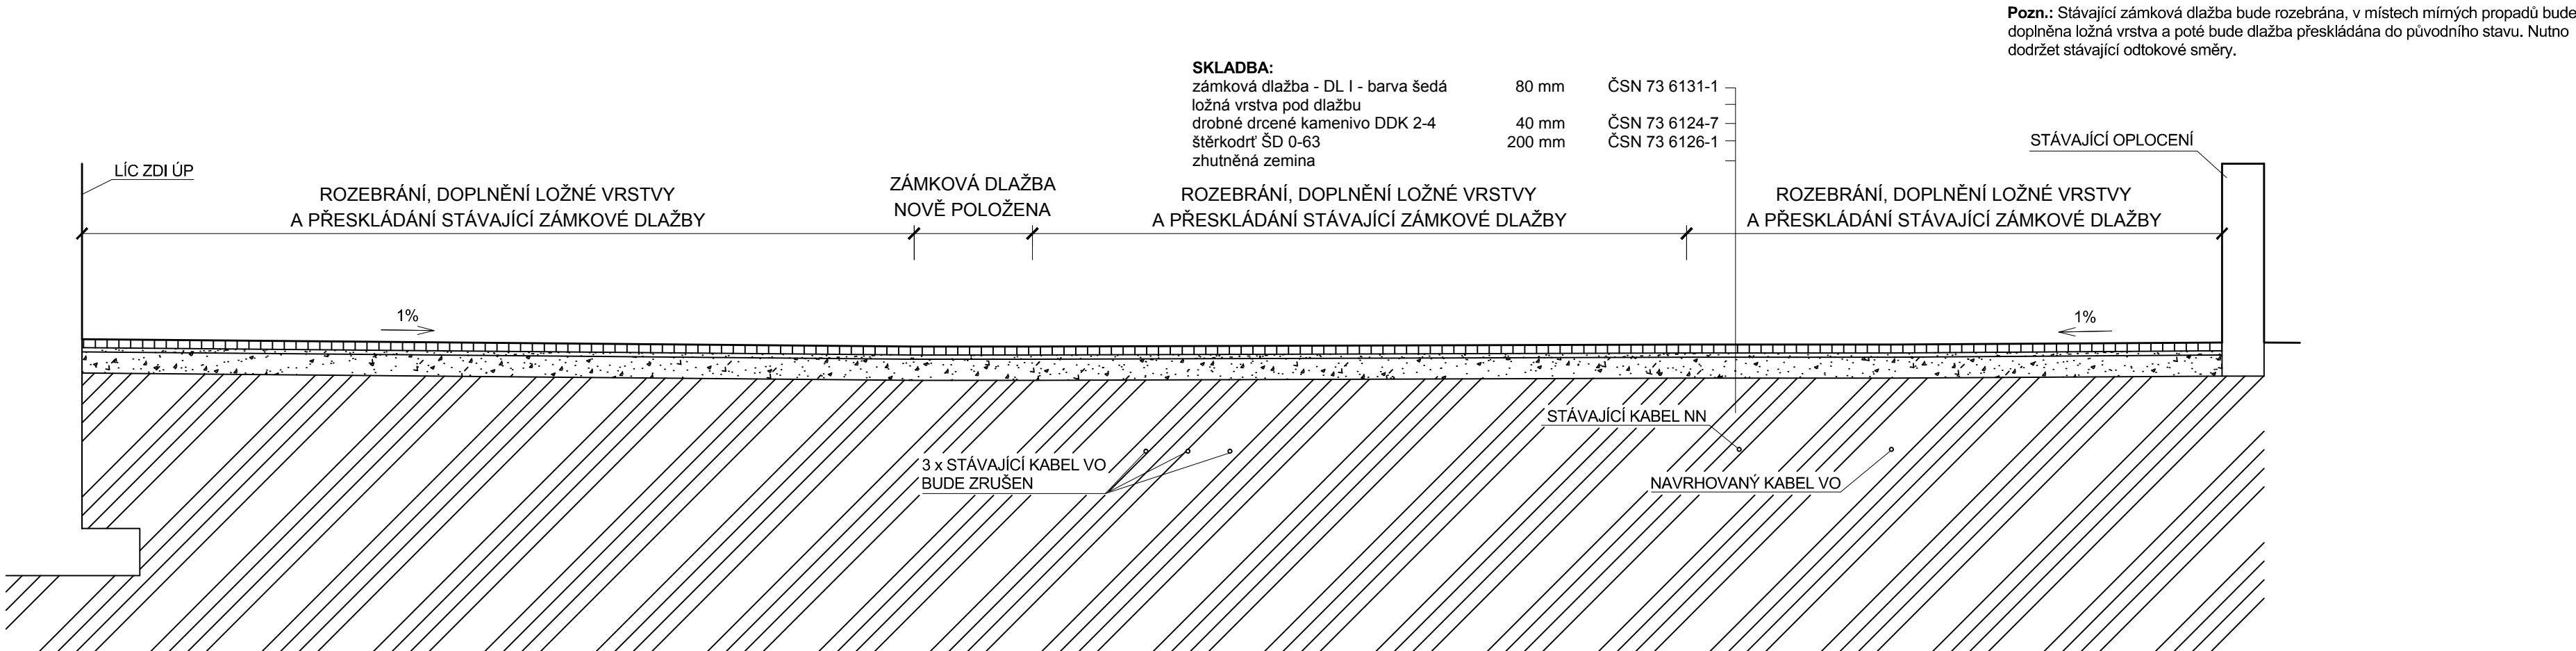


VZOROVÉ ŘEZY

M 1:50

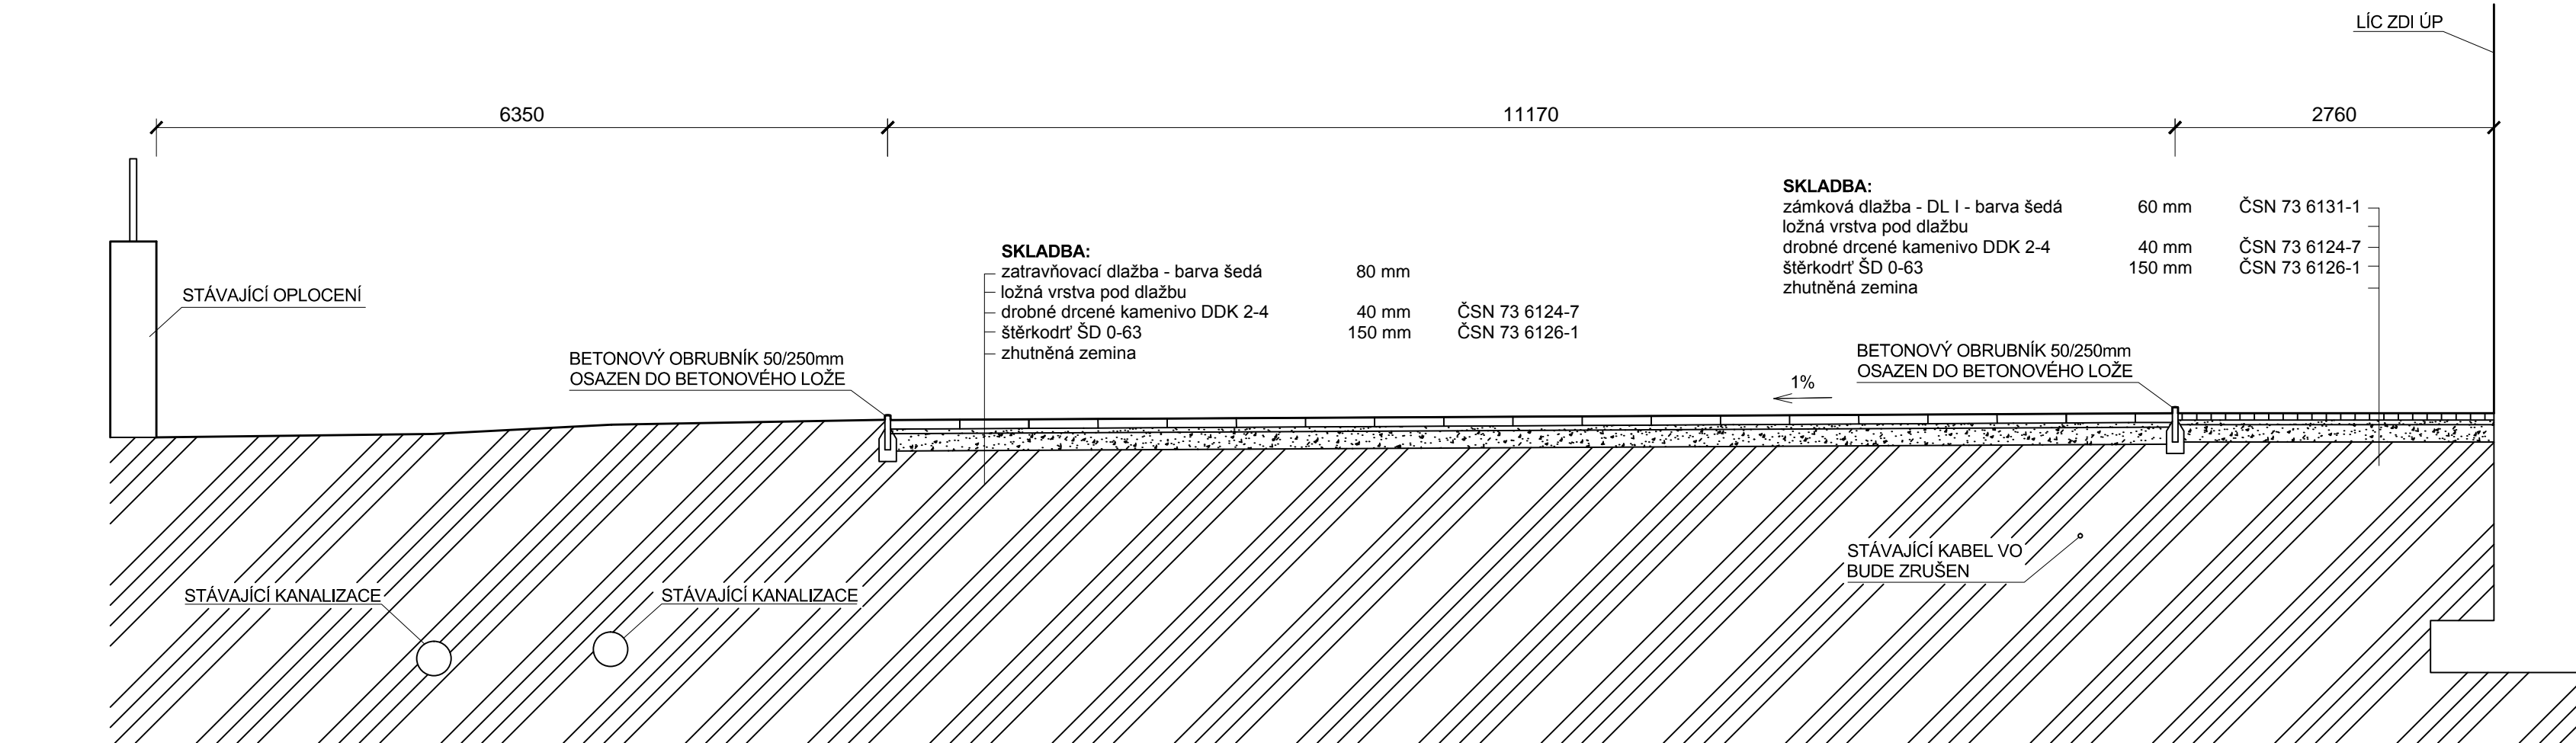

IO 01 Zpevněné plochy a komunikace

Objednatel:

 **Česká republika - Úřad práce České republiky**
Karlovo náměstí 1359/1, 128 00 Praha 28


Úřad práce ČR

Zhotovitel DPS:

 **Valbek, spol. s r.o.**
Vaňurova 505/17
460 02 Liberec 3

HIP:

Ing. Jan Los

 valbek	Vypracoval	Tomáš Prágl		Zak. číslo	13-UL31-002
	Zodp. projektant	Ing. Jan Los		Datum	08/2014
	Tech. kontrola	Ing. Jan Los		Stupeň	DPS
	Akce ÚP ČR - Děčín - rekonstrukce objektu U Plovárny 1190			Počet formátů	4xA4
Měřítko				1:50	
Č. přílohy				Paré	
Zhotovitel: Valbek, spol. s r.o., stf. Ústí n. L. Děčínská 717/21 400 03 Ústí nad Labem	Příloha VZOROVÉ ŘEZY			D.3. 3	