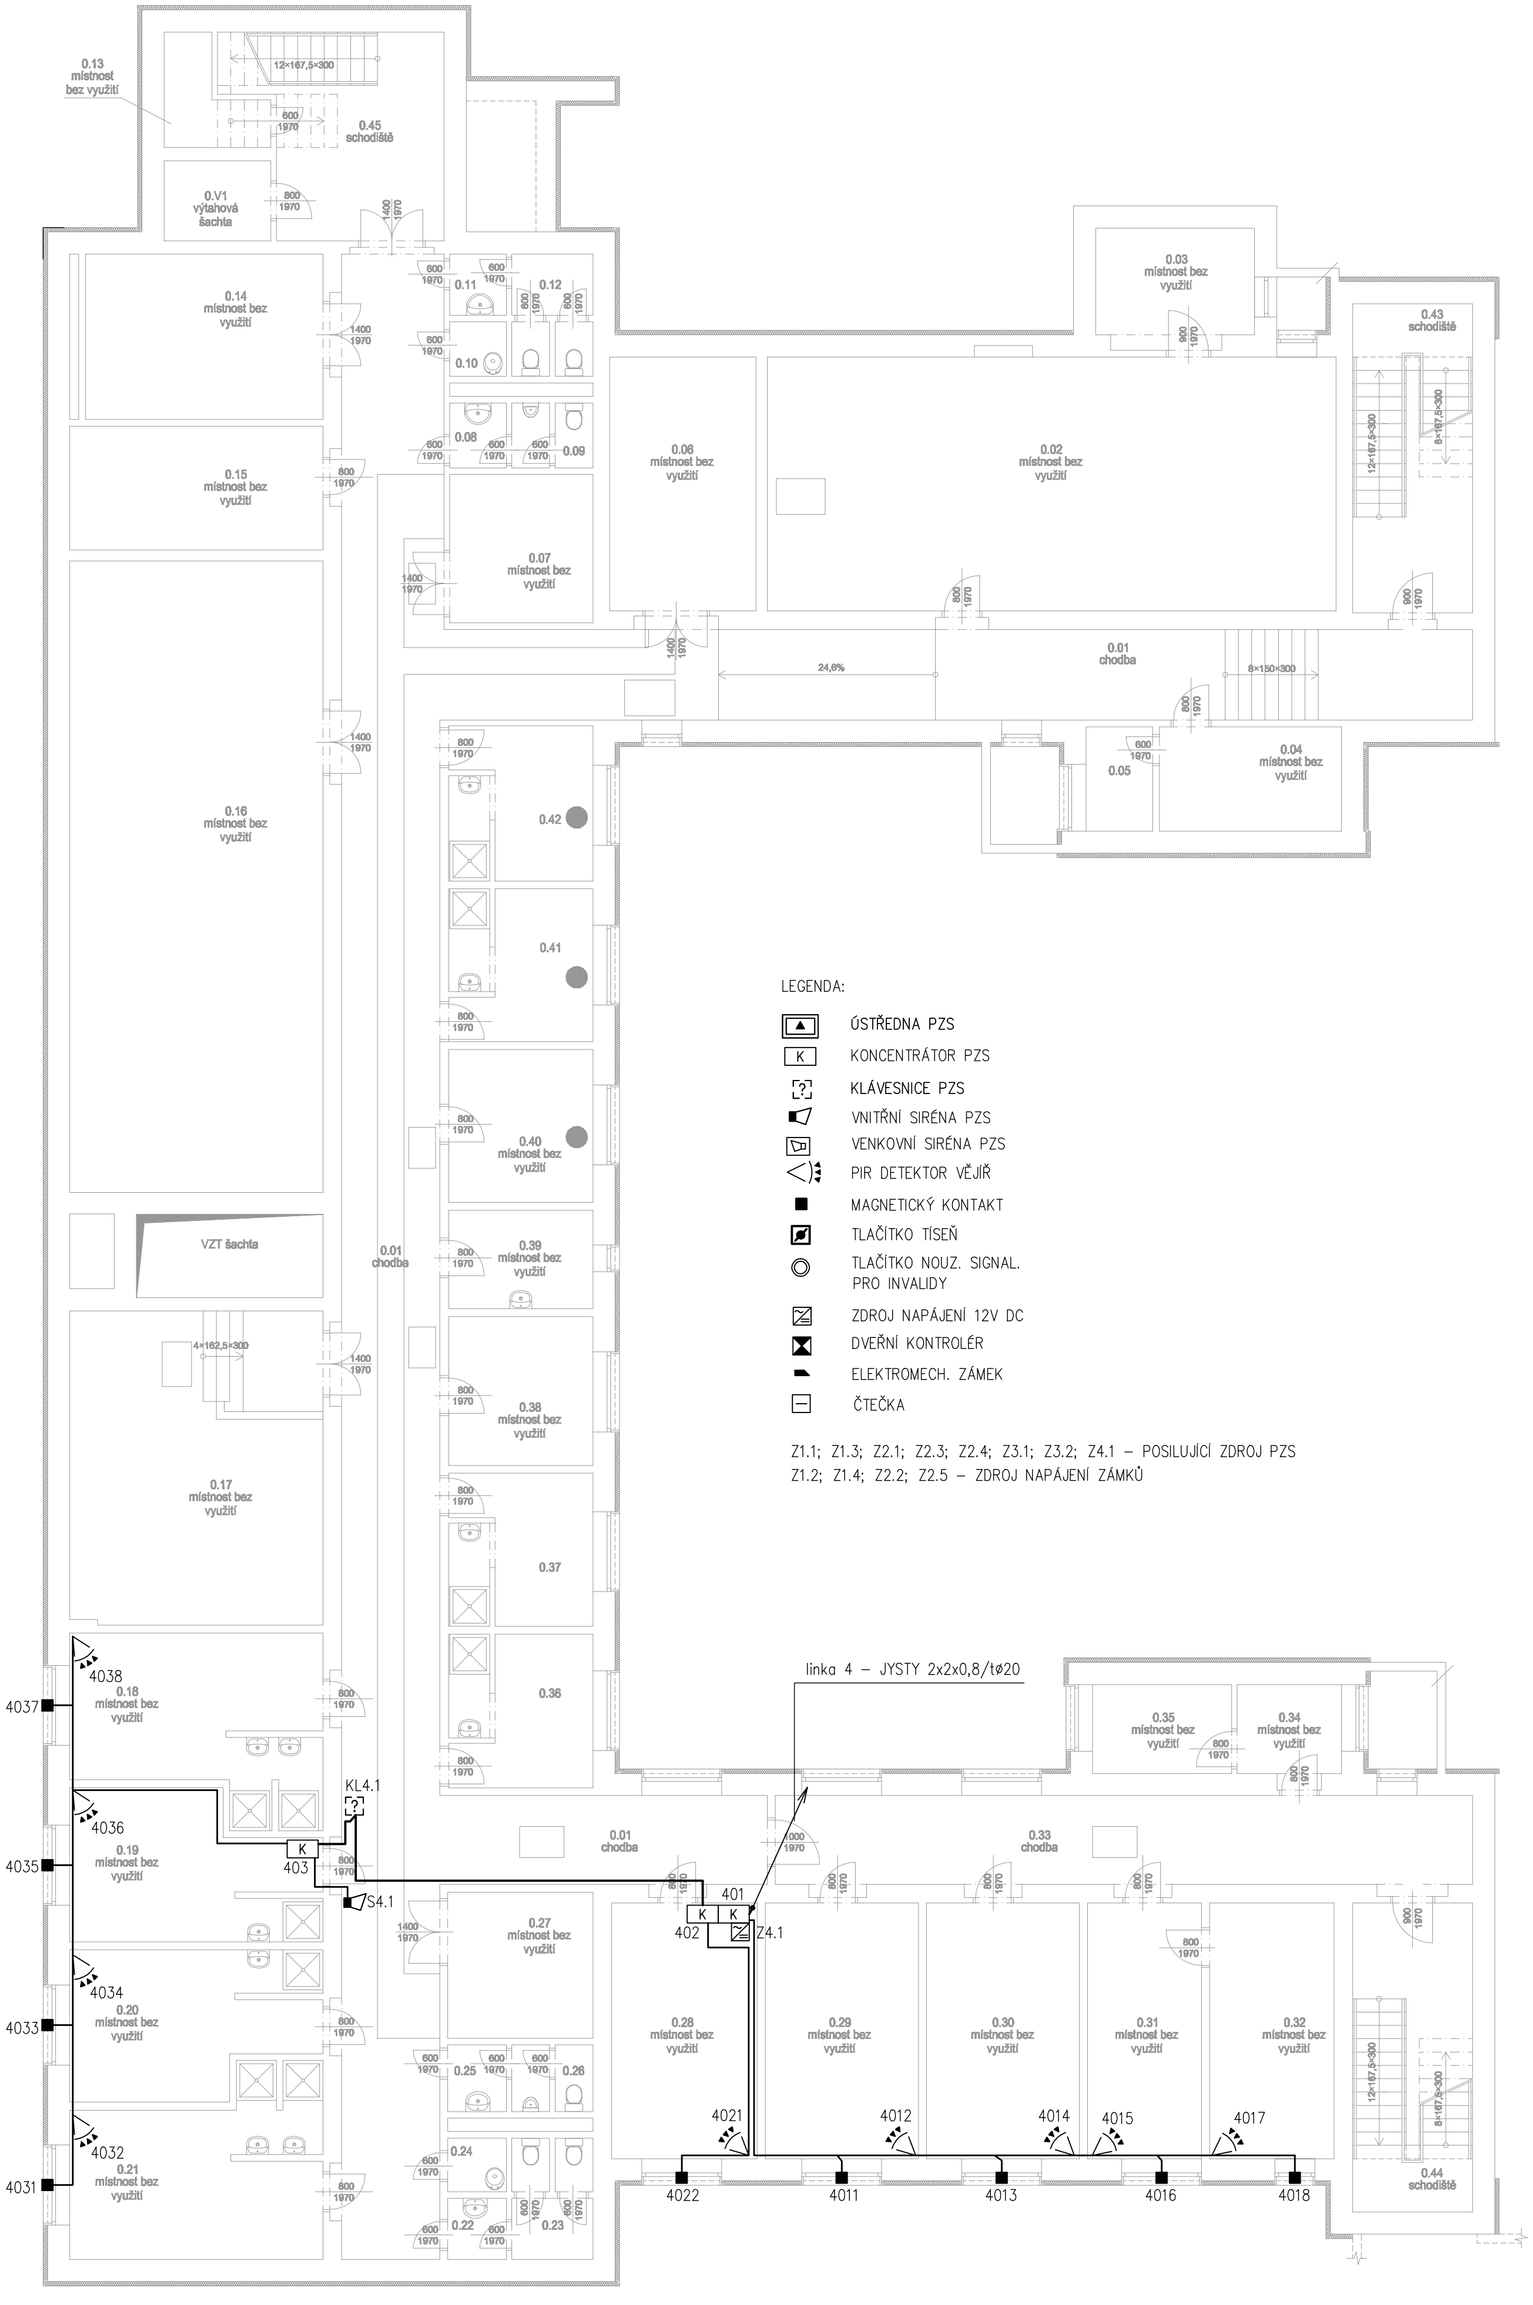

LEGENDA:

- ÚSTŘEDNA PZS
- K — KONCENTRÁTOR PZS
- KLÁVESNICE PZS
- VNITŘNÍ SIRÉNA PZS
- VENKOVNÍ SIRÉNA PZS
- PIR DETEKTOR VĚJÍŘ
- MAGNETICKÝ KONTAKT
- TLAČÍTKO TÍSEŇ
- TLAČÍTKO NOUZ. SIGNAL. PRO INVALIDY
- ZDROJ NAPÁJENÍ 12V DC
- DVEŘNÍ KONTROLÉR
- ELEKTROMECH. ZÁMEK
- ČTEČKA

Z1.1; Z1.3; Z2.1; Z2.3; Z2.4; Z3.1; Z3.2; Z4.1 – POSILUJÍCÍ ZDROJ PZS
Z1.2; Z1.4; Z2.2; Z2.5 – ZDROJ NAPÁJENÍ ZÁMKŮ

LEGENDA MÍSTNOSTÍ

OZN.	NÁZEV MÍSTNOSTI	PLOCHA [m²]
0.01	CHODBA	162.74
0.02	MÍSTNOST BEZ VYUŽITÍ	73.15
0.03	MÍSTNOST BEZ VYUŽITÍ	8.59
0.04	MÍSTNOST BEZ VYUŽITÍ	9.64
0.05	MÍSTNOST BEZ VYUŽITÍ	3.53
0.06	MÍSTNOST BEZ VYUŽITÍ	18.86
0.07	MÍSTNOST BEZ VYUŽITÍ	10.77
0.08	MÍSTNOST BEZ VYUŽITÍ	1.86
0.09	MÍSTNOST BEZ VYUŽITÍ	2.66
0.10	MÍSTNOST BEZ VYUŽITÍ	1.56
0.11	MÍSTNOST BEZ VYUŽITÍ	1.75
0.12	MÍSTNOST BEZ VYUŽITÍ	5.02
0.13	MÍSTNOST BEZ VYUŽITÍ	4.22
0.14	MÍSTNOST BEZ VYUŽITÍ	19.90
0.15	MÍSTNOST BEZ VYUŽITÍ	15.90
0.16	MÍSTNOST BEZ VYUŽITÍ	81.01
0.17	MÍSTNOST BEZ VYUŽITÍ	39.79
0.18	MÍSTNOST BEZ VYUŽITÍ	20.73
0.19	MÍSTNOST BEZ VYUŽITÍ	16.96
0.20	MÍSTNOST BEZ VYUŽITÍ	14.99
0.21	MÍSTNOST BEZ VYUŽITÍ	16.77
0.22	MÍSTNOST BEZ VYUŽITÍ	1.82
0.23	MÍSTNOST BEZ VYUŽITÍ	4.82
0.24	MÍSTNOST BEZ VYUŽITÍ	1.59
0.25	MÍSTNOST BEZ VYUŽITÍ	1.98
0.26	MÍSTNOST BEZ VYUŽITÍ	2.74
0.27	MÍSTNOST BEZ VYUŽITÍ	10.76
0.28	MÍSTNOST BEZ VYUŽITÍ	18.88
0.29	MÍSTNOST BEZ VYUŽITÍ	19.85
0.30	MÍSTNOST BEZ VYUŽITÍ	19.80
0.31	MÍSTNOST BEZ VYUŽITÍ	14.79
0.32	MÍSTNOST BEZ VYUŽITÍ	16.11
0.33	CHODBA	31.39
0.34	MÍSTNOST BEZ VYUŽITÍ	4.70
0.35	MÍSTNOST BEZ VYUŽITÍ	6.25
0.36	MÍSTNOST BEZ VYUŽITÍ	11.10
0.37	MÍSTNOST BEZ VYUŽITÍ	11.07
0.38	MÍSTNOST BEZ VYUŽITÍ	10.87
0.39	MÍSTNOST BEZ VYUŽITÍ	7.20
0.40	MÍSTNOST BEZ VYUŽITÍ	11.19
0.41	MÍSTNOST BEZ VYUŽITÍ	11.04
0.42	MÍSTNOST BEZ VYUŽITÍ	11.23
0.43	SCHODIŠTĚ	18.79
0.44	SCHODIŠTĚ	18.78
0.45	SCHODIŠTĚ	19.61
0.V1	VÝTAHOVÁ ŠACHTA	4.32
	CELKOVÁ PODLAHOVÁ PLOCHA 1.PP	823.09

SO 01 Rekonstrukce budovy ÚP

Objednatel:
Úřad práce ČR
Česká republika - Úřad práce České republiky
Karlovo náměstí 1359/1, 128 00 Praha 28

Zhotovitel DPS:
valbek
Valbek, spol. s r.o.
Vaňurova 505/17
460 02 Liberec 3
HIP:
Ing.Jan Los

valbek

Vypracoval	Ing. Libor Kostka		Zak. číslo	13-UL31-002
Zodp. projektant	Ing. Pavel Štrébl		Datum	08/2014
Tech. kontrola	Ing. Pavel Štrébl		Stupeň	DPS
Akce	ÚP ČR - Děčín - rekonstrukce objektu U Plovárny 1190		Počet formátů	9xA4
			Měřítko	
			Č. přílohy	Paré

Zhotovitel:
Valbek, spol. s r.o., stř. Ústí n. L.
Děčínská 717/21
400 03 Ústí nad Labem

Příloha
PŮDORYS 1.PP - PZS

D.1.4.2.
7