SCHÉMA EPS

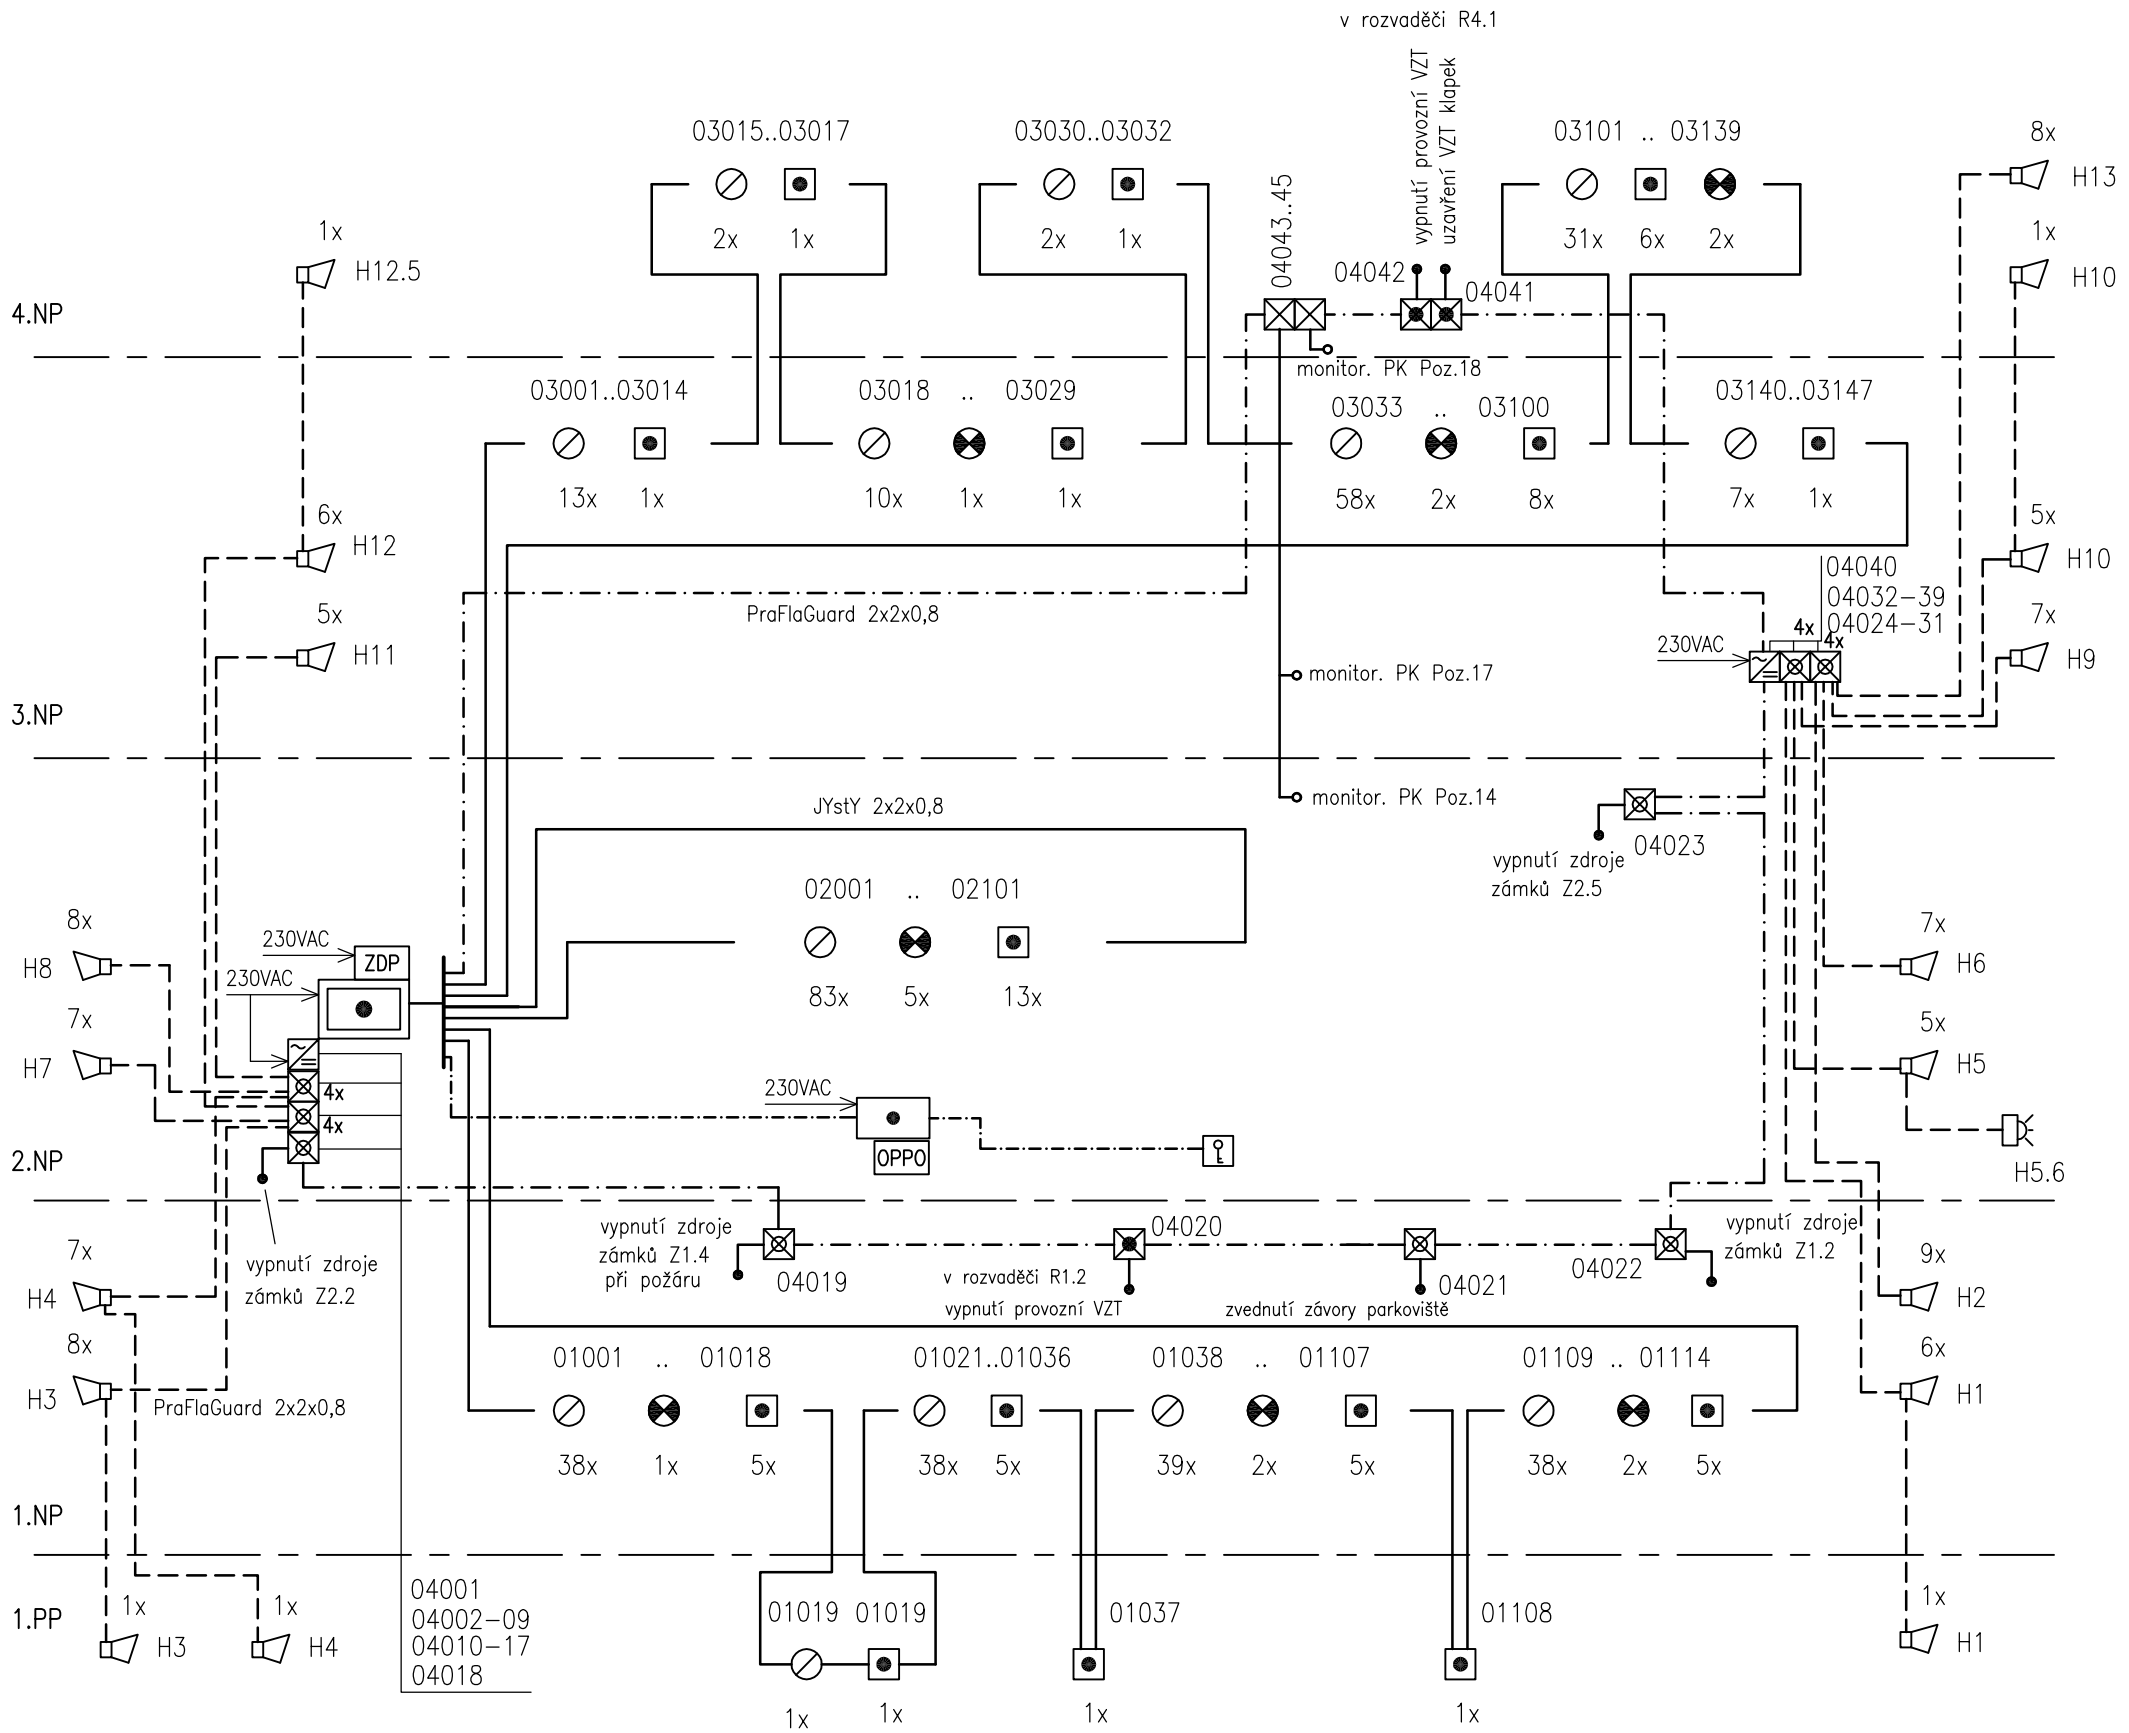

LEGENDA:

- ÚSTŘEDNA EPS
- ZDP — ZAŘÍZENÍ DÁLKOVÉHO PŘENOSU
- SIGNALIZAČNÍ PANEL
- OPPO — OBSLUŽNÉ POLE POŽÁRNÍ OCHRANY
- KTPO — KLÍČOVÝ TREZOR POŽÁRNÍ OCHRANY
- ZÁBLESKOVÝ MAJÁK
- TLAČÍTKOVÝ HLÁSIČ
- OPTICKO–KOUŘOVÝ HLÁSIČ
- TEPLOTNÍ HLÁSIČ
- AKUSTICKÁ SIRÉNA
- 4x — OVL. MODUL, 4x výstup
- OVL. MODUL, 1x výstup
- OVL. MODUL + relé 230V
- VSTUPNÍ MODUL
- POSILUJÍCÍ NAPÁJECÍ ZDROJ

SO 01 Rekonstrukce budovy ÚP

Objednatel:

Úřad práce ČR

Česká republika - Úřad práce České republiky
Karlovo náměstí 1359/1, 128 00 Praha 28

Zhotovitel DPS: valbek	**Valbek, spol. s r.o.** Vaňurova 505/17 460 02 Liberec 3	**HIP:** Ing.Jan Los

valbek	**Vypracoval**	Ing. Pavel Štrébl		**Zak. číslo**	**13-UL31-002**
	Zodp. projektant	Ing. Pavel Štrébl		**Datum**	**08/2014**
	Tech. kontrola			**Stupeň**	**DPS**
	Akce	**ÚP ČR - Děčín** **- rekonstrukce objektu U Plovárny 1190**		**Počet formátů**	**3xA4**
				Měřítko	**1:100**
				Č. přílohy	**Paré**
Zhotovitel: Valbek, spol. s r.o., stř. Ústí n. L. Děčínská 717/21 400 03 Ústí nad Labem	**Příloha** SCHÉMA - EPS			**D.1.4.3.** **7**	