OBJ. B– PŮDORYS 3NP– NOVÝ STAV / 1:50

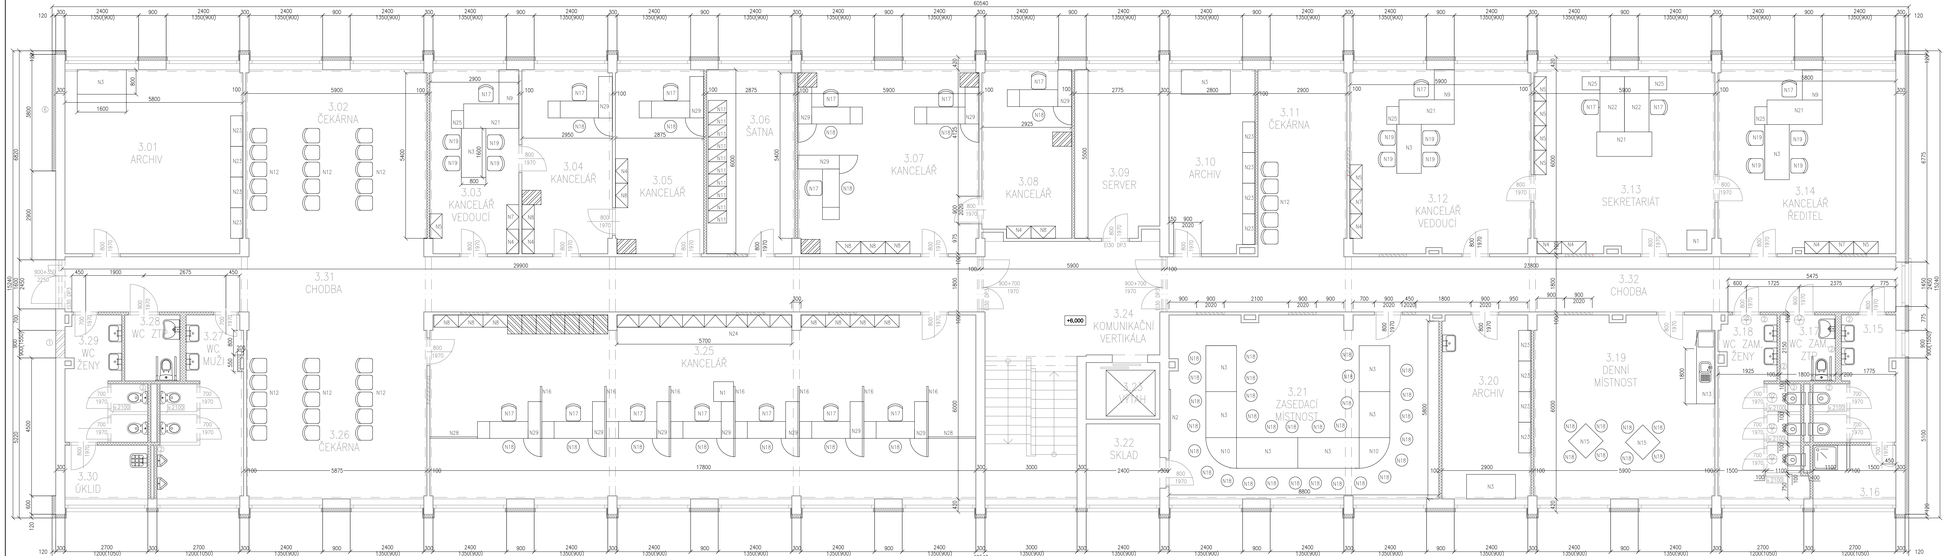

LEGENDA MÍSTNOSTÍ:

Č.	PORS	PODLAHA	POVRCH. ÚPRAVA	PLOCHA
3.01	ARCHIV	PVC	OVČ, PVC SOKL V.50mm	34,74
3.02	ČEKÁRNA	PVC	OVČ, PVC SOKL V.50mm	36,00
3.03	KANCELÁŘ VEDOUCÍ	PVC	OVČ, PVC SOKL V.50mm	17,40
3.04	KANCELÁŘ	PVC	OVČ, PVC SOKL V.50mm	17,40
3.05	KANCELÁŘ	PVC	OVČ, PVC SOKL V.50mm	17,40
3.06	ŠATNA	PVC	OVČ, PVC SOKL V.50mm	17,40
3.07	KANCELÁŘ	PVC	OVČ, PVC SOKL V.50mm	35,28
3.08	KANCELÁŘ	PVC	OVČ, PVC SOKL V.50mm	15,50
3.09	SERVER	KERAMICKÁ DLAŽBA	OVČ, KER. SOKL V.100mm	15,50
3.10	ARCHIV	PVC	OVČ, PVC SOKL V.50mm	16,20
3.11	ČEKÁRNA	PVC	OVČ, PVC SOKL V.50mm	17,60
3.12	KANCELÁŘ VEDOUCÍ	PVC	OVČ, PVC SOKL V.50mm	35,30
3.13	SEKRETARIÁT	PVC	OVČ, PVC SOKL V.50mm	35,30
3.14	KANCELÁŘ ŘEDITEL	PVC	OVČ, PVC SOKL V.50mm	34,50
3.15	WC ZAMĚSTNANCI MUŽI	KERAMICKÁ DLAŽBA	OVČ, KER. OBKLAD V.1800mm	9,30
3.16	SPRCHA ZAMĚSTNANCI	KERAMICKÁ DLAŽBA	OVČ, KER. OBKLAD V.1800mm	4,90
3.17	WC ZAMĚSTNANCI ZTP	KERAMICKÁ DLAŽBA	OVČ, KER. OBKLAD V.1800mm	3,90
3.18	WC ZAMĚSTNANCI ŽENY	KERAMICKÁ DLAŽBA	OVČ, KER. OBKLAD V.1800mm	14,40
3.19	DENNÍ MÍSTNOST	PVC	OVČ, PVC SOKL V.50mm	35,00
3.20	ARCHIV	PVC	OVČ, PVC SOKL V.50mm	17,40
3.21	ZASEDACÍ MÍSTNOST	PVC	OVČ, PVC SOKL V.50mm	53,30
3.22	SKLAD	KERAMICKÁ DLAŽBA	OVČ, KER. SOKL V.100mm	6,08
3.23	ŠATNY	DVC		4,50
3.24	KOMUNIKAČNÍ VERTIKÁLA	KERAMICKÁ DLAŽBA	OVČ, KER. SOKL V.100mm	35,00
3.25	KANCELÁŘ	PVC	OVČ, PVC SOKL V.50mm	106,40
3.26	ČEKÁRNA	PVC	OVČ, PVC SOKL V.50mm	36,00
3.27	WC MUŽI	KERAMICKÁ DLAŽBA	OVČ, KER. OBKLAD V.1800mm	14,80
3.28	WC ZTP	KERAMICKÁ DLAŽBA	OVČ, KER. OBKLAD V.1800mm	3,60
3.29	WC ŽENY	KERAMICKÁ DLAŽBA	OVČ, KER. OBKLAD V.1800mm	9,00
3.30	ÚKLID	KERAMICKÁ DLAŽBA	OVČ, KER. OBKLAD V.1800mm	4,50
3.31	CHODBA	PVC	OVČ, PVC SOKL V.50mm	53,80
3.32	CHODBA	PVC	OVČ, PVC SOKL V.50mm	42,80

LEGENDA:

PLECHOVÁ 4–ZÁSUVKOVÁ KARTOTÉKA

POZNÁMKA:

- POPIS KONSTRUKCÍ A ÚPRAV – BLIŽŠÍ VIZ TECHNICKÁ ZPRÁVA
- SKUTEČNÉ ROZMĚRY OBJEKTU SE MOHOU MÍRNĚ LIŠIT
- VEŠKERÉ ROZMĚRY JE NUTNO OVĚŘIT NA STAVBĚ, VŠECHNY UCHAZEČI SI MUSÍ VŠE NA MÍSTĚ ZAMĚŘIT!
- ROZMĚRY JEDNOTLIVÝCH DRUHŮ NÁBYTKU VIZ VÝKRESY č. 3.4 DÁLE

POPIS DRUHU NÁBYTKU:

N1 – SKŘÍŇ POD KOPÍROKU
N2 – OSKLADNÍ DESKA, 40 DVOJHÁČKŮ
N3 – ZASEDACÍ STŮL
N4 – SKŘÍŇ ŠATNÍ VYSOKÁ, 2000 mm
N5 – SKŘÍŇ NA POŘADAČE ŠÍŘKOVÁ, 1228 mm
N6 – ZRUŠENO
N7 – SKŘÍŇ NA POŘADAČE VYSOKÁ, 2000 mm
N8 – SKŘÍŇ NA POŘADAČE NÍZKÁ, 850 mm
N9 – STŮL KANCELÁŘSKÝ S VYSOKÝM NA KLÁVESNICI, 1300 mm DÉLKA
N10 – ZASEDACÍ STŮL PŮLKULATÝ
N11 – ŠATNÍ SKŘÍŇKA, 2000x400x500
N12 – SESTAVA 5ks PLASTOVÝCH SEDÁKŮ NA KOVOVÉ KONSTRUKCI
N13 – KUCHYŇSKÁ LINKA VELKÁ (délka 1800 mm)+ SAMOSTATNÉ STOJÍCÍ LEDNICE O VÝŠCE cca 1600 mm
N15 – STŮL PRO ŠKOLNÍ KUCHYŇ
N16 – ZKUŠEBNÍ STOLOVÝCH SESTAV
N17 – KANCELÁŘSKÁ ŽIDLE PRO ZAMĚSTNANCE
N18 – ŽIDLE S PLASTOVÝM SEDÁKY PRO KLIENTY
N19 – ŽIDLE S ČALOUNĚNÝM SEDÁKY
N20 – INFORMAČNÍ VITRÍNA, HLINÍKOVÝ RÁM, UZAMYKATELNÁ
N21 – STŮL KANCELÁŘSKÝ BEZ KLÁVESNICE
N22 – STŮL KANCELÁŘSKÝ S KLÁVESNICI
N23 – KOVOVÝ REGÁL
N24 – SESTAVA SKŘÍNÍ NA POŘADAČE VYSOKÁ, 2000 mm
N25 – KONTEJNER + ZÁSUVKOVÝ
N28 – DĚLÍCÍ STĚNA Z LAMINA, 1550 mm DÉLKA, 800 mm VÝŠKA
N29 – STOLOVÁ SESTAVA KANCELÁŘ, LEVÁ/PRAVÁ – VIZ BLIŽŠÍ SPECIFIKACE

±0,000= GROUND FLOOR 1.NP

DOKUMENTACE PRO VÝBĚROVÉ ŘÍZENÍ		Projektant stavby:	
	Vypracoval: ING. IVANA SPRAKOVÁ	ZAPU 886, 726 21 Poiana	PROSTAVBA
		IČ: 28610108 DIČ: CZ28610108	
Investor stavby:	Úř. Úřad práce České republiky, Dobrovského 1278/25, 170 00 Praha 7		
Místo stavby:	ul.třídě 1630/3, Havířov - Podlesí, 736 01 Havířov	Datum	3/2015
Název stavby:	ÚP ČR HAVÍŘOV- REKONSTRUKCE PAVILONU B PRO POTŘEBY ZAMĚSTNANOSTI	Formát	1960x420
		Měřítko	1:50
Výkres:	OBJ. B-PŮDORYS 3NP- ROZMÍSTĚNÍ A DRUHY NÁBYTKU	Č. výkresu	Počet tl.
		1	