



1 MO\_Pud\_3NP\_M025\_soc01  
1 : 25

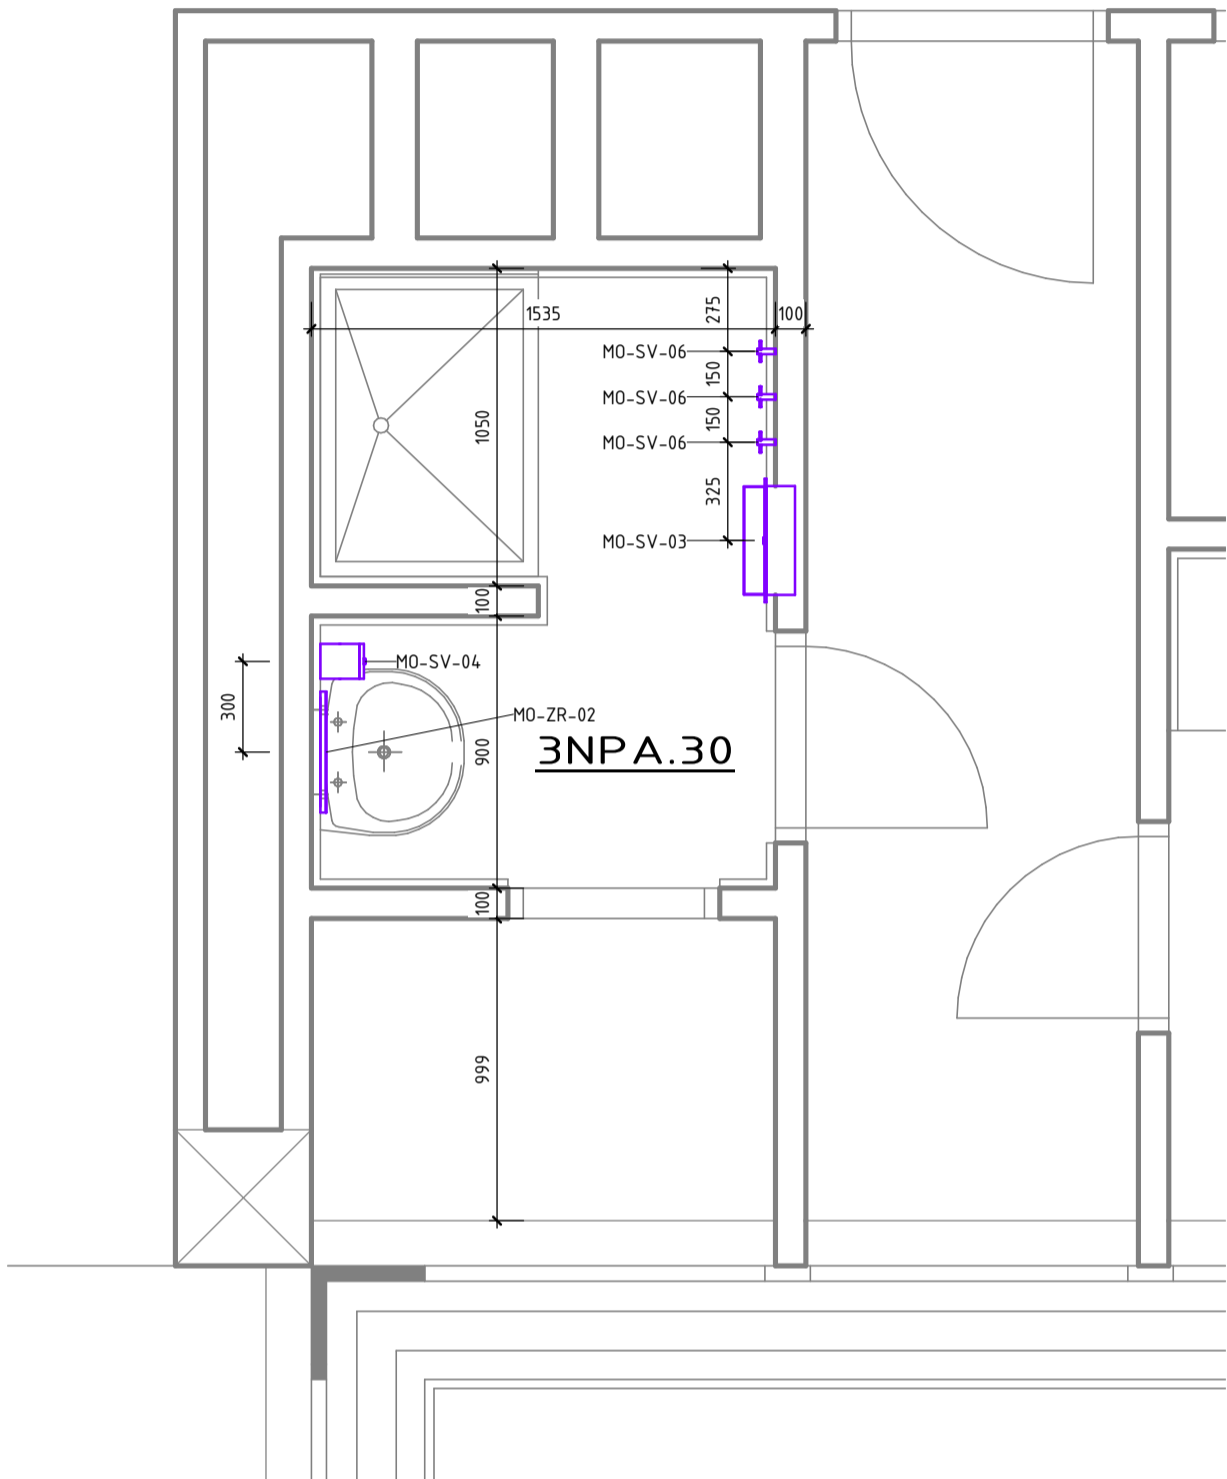

2 MO\_Pud\_3NP\_M025\_soc02  
1 : 25

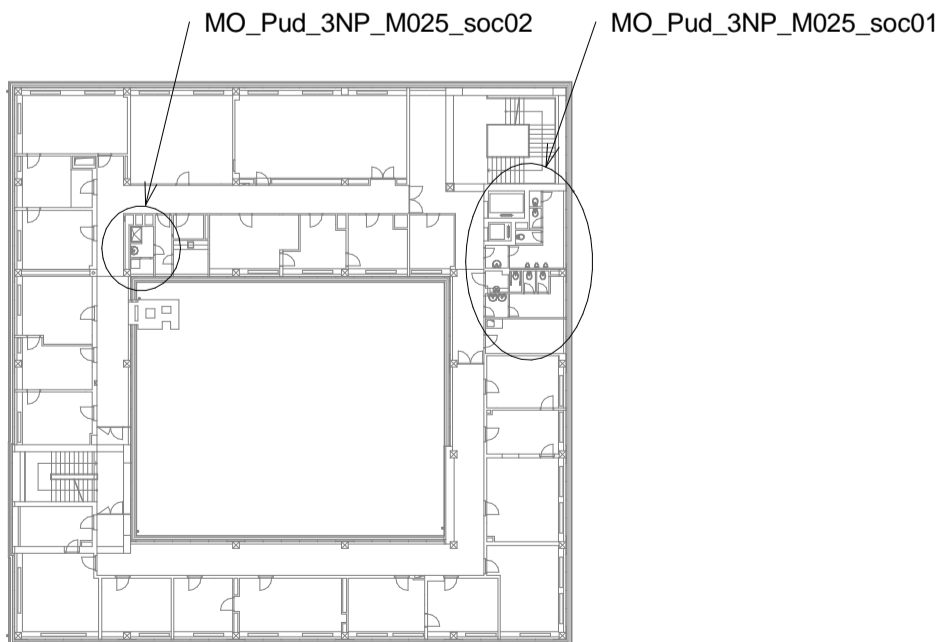

Schématko 3.NP

LEGENDA MÍSTNOSTÍ 3NP SO\_A – SOC. ZÁZEMÍ

Dznačení	Název	Plocha	Oddělení ÚP
3NPA.05	WC MUŽI	17,02 m <sup>2</sup>	
3NPA.06	WC IMOBILNÍ	3,21 m <sup>2</sup>	
3NPA.07	WC ŽENY	11,62 m <sup>2</sup>	
3NPA.30	SOCIÁLNÍ ZAŘÍZENÍ	4,66 m <sup>2</sup>	

BAREVNÉ ZNAČENÍ PRVKŮ

	STÁVAJÍCÍ KONSTRUKCE
	SANITÁRNÍ VYBAVENÍ, ELEKTRICKÉ VYBAVENÍ, SKLENĚNÁ ZRCADLA

POZNÁMKA

- DODAVATEL SI MUŽÍ S AUTOREM NÁVRHU ODSOUHLASIT VŠECHNY PRVKY
- VÝŠKA OBKLADU CCA 2000 MM - HORNÍ LÍČ OBKLADU ZAROVNAT DO HORNÍHO LÍČE ZÁRUBNÉ DVEŘÍ
- FORMÁT OBKLADU 250 x 330 MM (ORIENTACE NA VÝŠKU)
- FORMÁT DLAŽBY PODLAHY 450 x 450 MM
- MUŽÍ BÝT DODRŽENA VYHLÁŠKA PRO IMOBILNÍ Ž. 398/2009 Sb. A NORMA ČSN 73 4108
- OBKLADY A DLAŽBY ŘEZAT POD PRŮHEM VODY DIAMANTOVÝM KOTOUČEM
- PŘED POKLÁDKOU DLAŽBY A OBKLADŮMŮT NUTNÁ KONZULTACE S PROJEKTANTEM (ARCHITEKTEM)
- MEZI RŮZNÝMI DRUHY PODLAHOVÝCH KRYTIN A RŮZNÝMI FORMÁTY PODLAHOVÉ DLAŽBY JE VHOVNÉ POUŽÍT NEREZOVÉ PŘECHODOVÉ LIŠTY

UPOZORNĚNÍ

VŠEČERA BAREVNOST (MALBY, MATERIÁLY, VÝROBKY, PRVKY ATD.) JE NUTNÉ VZORKOVAT A NECHAT ODSOUHLASIT INVESTOREM A GENERÁLNÍM PROJEKTANTEM.

A	01	02	03	04	05	06	07	08	09	M	2,00	4,00 m	6,00
	10												

AUTORIZACE	ČKAIT - 0100204	Ing. Vladimír Žák	
------------	-----------------	-------------------	--

AS PROJECT CZ s.r.o.			
----------------------	--	--	--

ARCHITEKTURA, PROJEKCE, ENGINEERING, DODAVATELSKÁ ČINNOST A PROJEJ			
--	--	--	--

U PROSTŘEDNÍHO MLÝNA 128, 393 01 PELHŘIMOV, TEL.: 565 323 249, WWW.ATELIERAS.CZ			
---	--	--	--

VEDOUČÍ ATELIERU	HIP	ZODPOV. PROJEKTANT	VYPRACOVAL
------------------	-----	--------------------	------------

Ing. Vladimír Žák	Michal Tomášek	Ing. Vladimír Žák jr.	Ing. Jindřich Hamza
-------------------	----------------	-----------------------	---------------------

Ing. Vladimír Žák	Ing. Vladimír Žák jr.	Ing. Jindřich Hamza	Ing. Jindřich Hamza
-------------------	-----------------------	---------------------	---------------------

ÚP ČR KoP Šumperk – rekonstrukce budovy			
---	--	--	--

INVESTOR:	Úřad práce České republiky, Karlovo náměstí 1359/1, 128 00 Praha 28	FORMÁT	8 x A4
-----------	---	--------	--------

MÍSTO STAVBY:	M. R. Štefánika č.p. 1059/20, 787 01 Šumperk	DATUM	10/2014
---------------	--	-------	---------

CHARAKTER STAVBY:	stavební úpravy	STUPĚN DOK.	projekt pro provádění stavby
-------------------	-----------------	-------------	------------------------------

ODDÍL DOKUMENTACE:	D.15 Mobiliář, barevné a materiálové řešení	Č. ZAKÁZKY	793/13
--------------------	---	------------	--------

OBSAH:	Půdorys 3NP – Mobiliář – sociální zázemí	Č. ARCHIVNÍ	793/CZ
--------	--	-------------	--------

MĚŘÍTKO:	1:25	ČÍS. VÝKRESU:	D.15.2.8
----------	------	---------------	----------