

PROJEKT

2010

Projekt 2010, s.r.o., Ruská 43, 703 00 Ostrava-Vítkovice, Česká republika
telefon: 596 693 711, FAX: 596 693 728, E-mail: projekt2010@projekt2010.cz, www.projekt2010.cz

ZÁPIS Z JEDNÁNÍ

Strana 1/1

Věc: Revitalizace objektu č.p. 205 CSS Hrabyně - projekt
Přítomni: Dle prezenční listiny
Datum: 3.10.2014
Zápis: bylo řešeno následující:

Předmětem jednání bylo stanovit, zda vyčleněná část A se může v předloženém rozsahu zaslat na hygienu a dopracovat na odevzdání investorovi.

Byl dohodnut tento postup prací:

- 1) Bude zaslána hluková studie "Výpočet hladin hluku na pracovištích v budově Centra sociálních služeb" po instalaci kogenerační jednotky na ČEZ Energo s.r.o.
- 2) Dle sdělení zástupců ČEZ Energo je možné předložený projekt části „A“ zaslat na hygienu
- 3) Bude zaslán v elektronické podobě stavební projekt části „A“ včetně rozpočtu na ČEZ Energo
- 4) Dle dohody bude projekt části „A“ obsahovat pouze jeden průraz fasádou pro průchod trasy teplovodu, ostatní průrazy nebudou součástí projektu „Revitalizace objektu č.p. 205 CSS Hrabyně – projekt“
- 5) Firma VAE dá závazné stanovisko, že trasy teplovodu, které měl projekt „Revitalizace objektu č.p. 205 CSS Hrabyně – projekt“ respektovat platí dle podkladu zaslaného 6.6.2014

Následný vývoj:

- 8.10.2014 byly zaslány firmou VAE 2 varianty trasy teplovodu, k posouzení jednotlivými profesemi, která varianta nejméně ovlivní již zpracovaný projekt

- vyjádření jednotlivých profesí:

- Slaboproud a EPS – ve výkresech zakreslena varianta č.1
- Stavba – souhlasí s variantou č.1
- ZTI – má zapracovanou variantu č.2, změna na variantu č.1 je proveditelná
- Elektro – trasy je možné přizpůsobit
- VZT – souhlasí s variantou č.1
- VAE – varianta č.1 jim připadá rozumnější

Závěr: bude respektována varianta č.1 teplovodu. Pro tuto variantu bude v části „A“ připraven průraz fasádou včetně statického podchycení. VAE sdělí přesný rozměr a umístění průrazu ve fasádě (čekáme ještě na tento údaj)


Přílohy:


- Příloha: - 2 varianty trasy teplovodu z 8.10.2014
- zákres umístění otvoru ve fasádě pro teplovod (část A) – sděleno 20.10.

Zapsal: Ing. Kuchtová

Datum: 21.10.2014

Podpis:

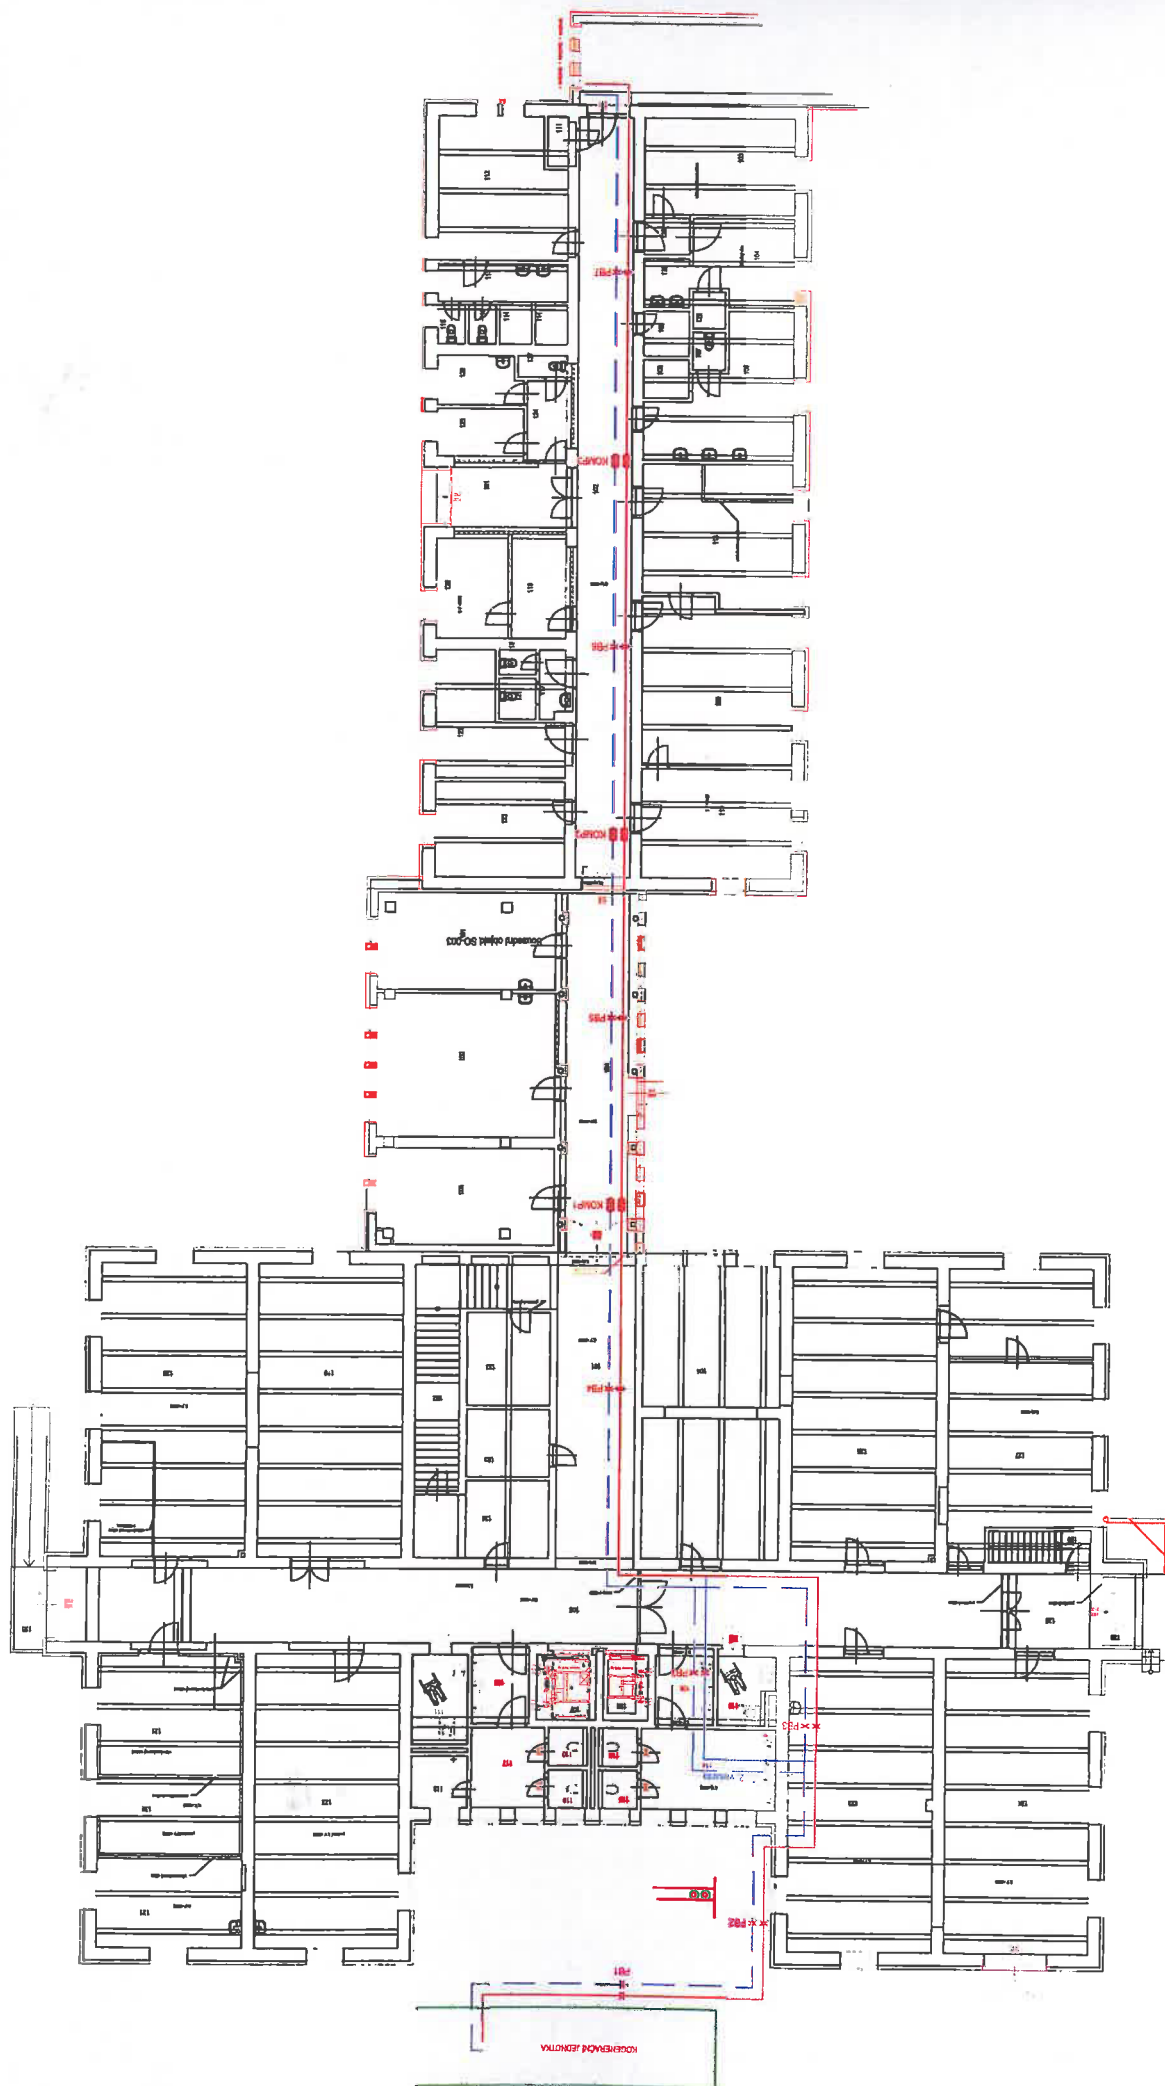

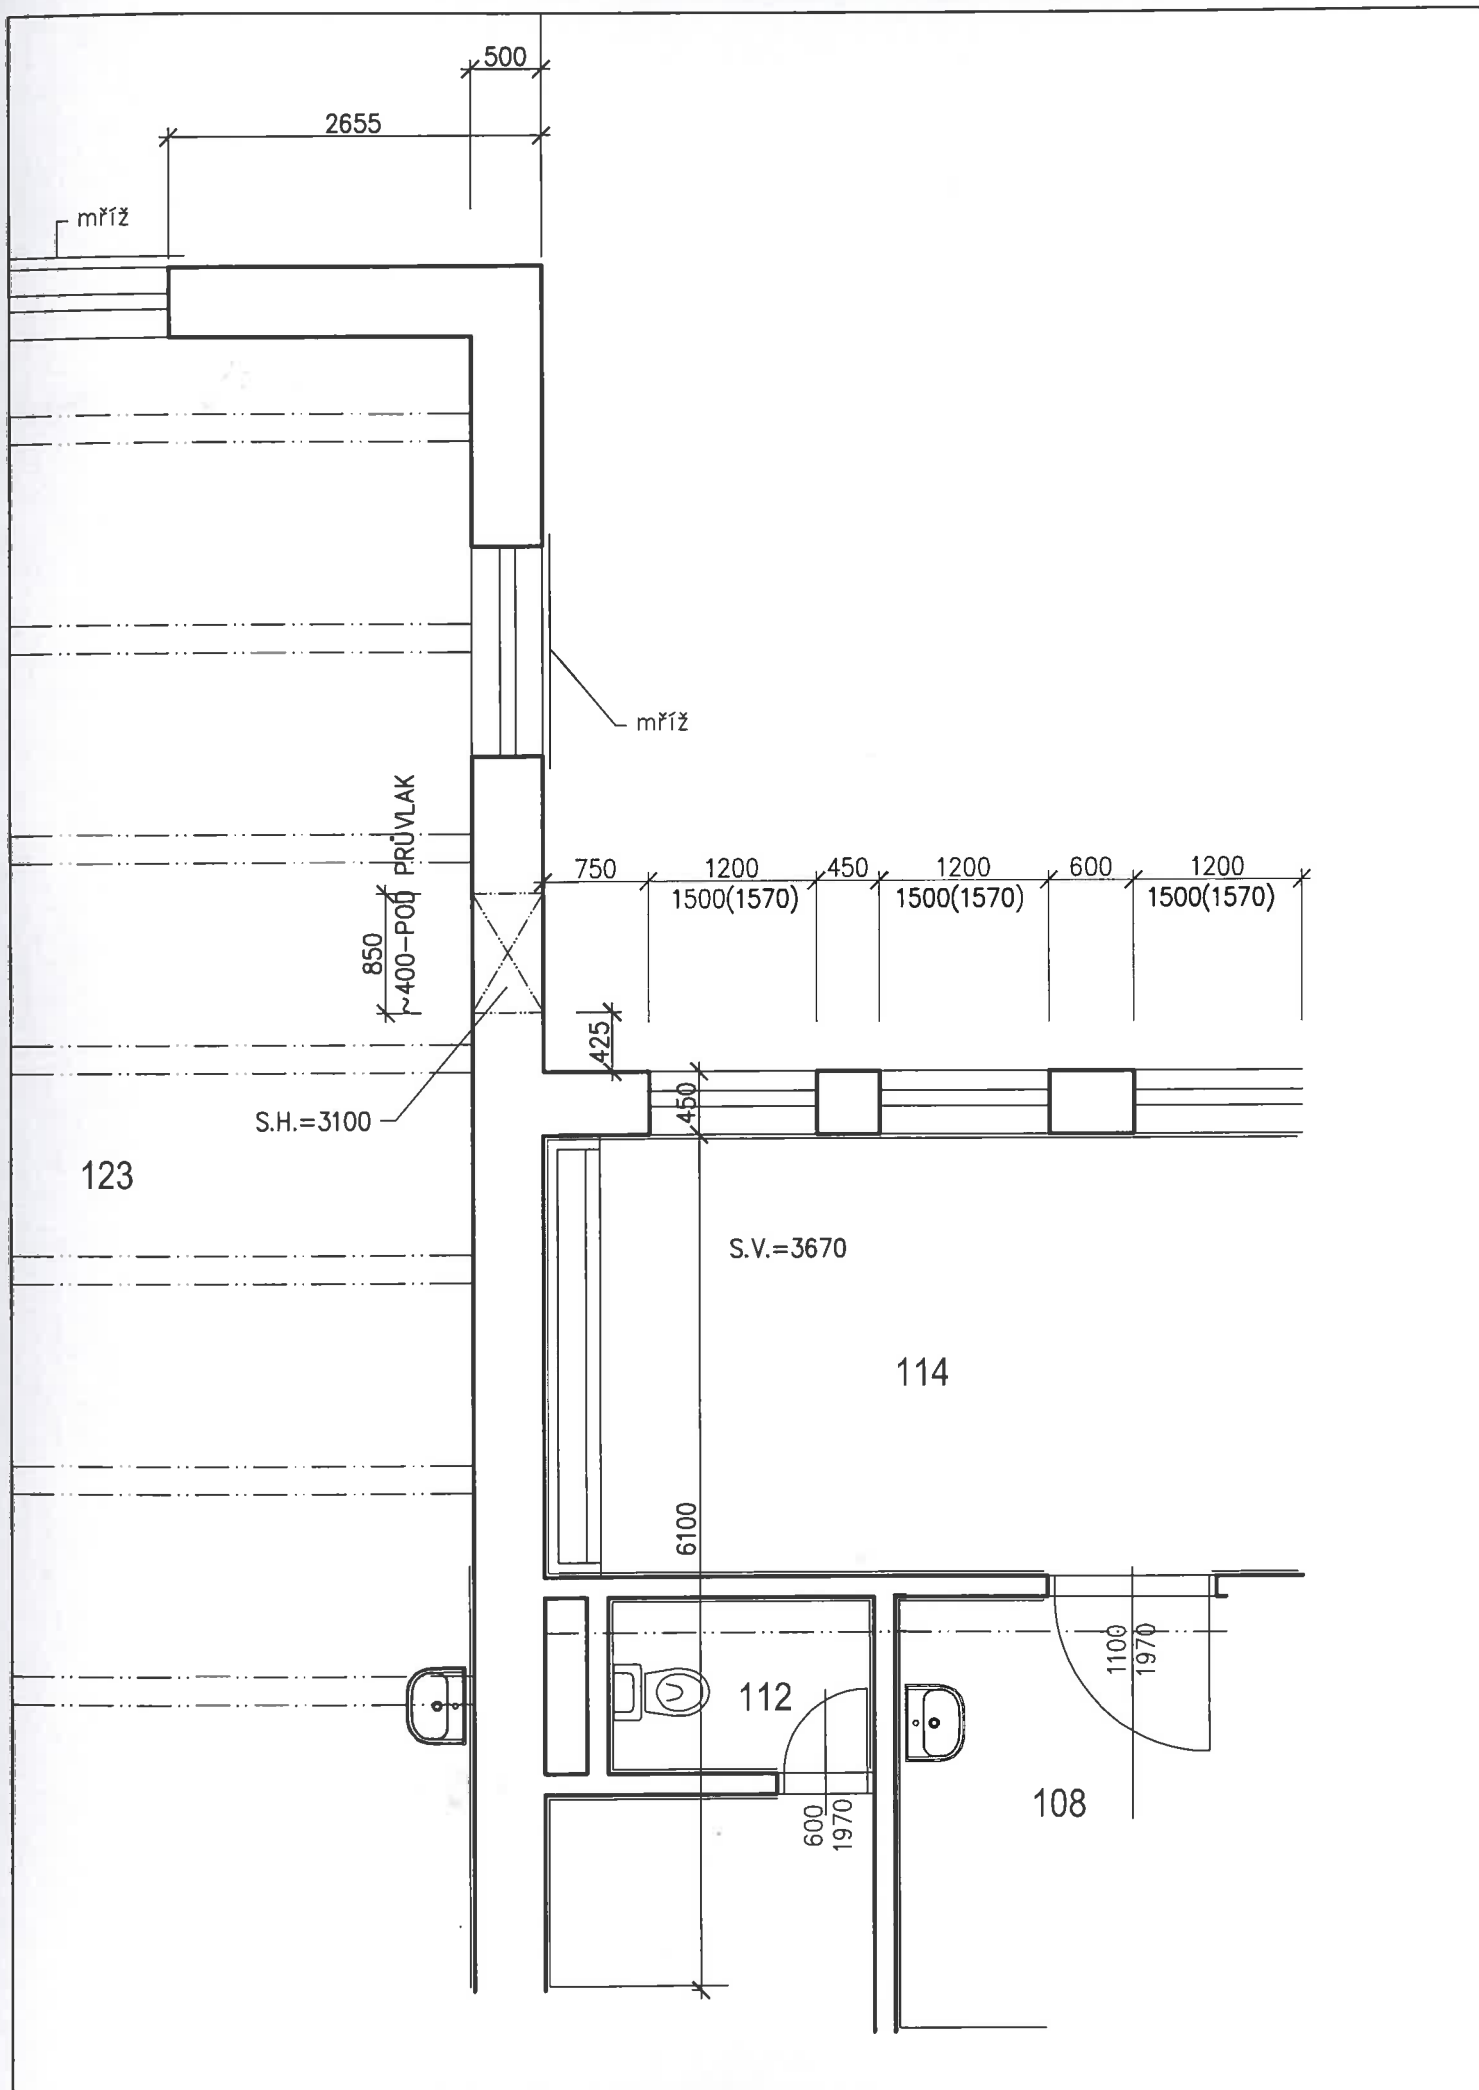

[illegible]

PROJEKT

2010

Projekt 2010, s.r.o., Ruská 43, 703 00 Ostrava-Vítkovice, Česká republika
telefon: 596 693 711, FAX: 596 693 728, E-mail: projekt2010@projekt2010.cz, www.projekt2010.cz

ZÁPIS Z JEDNÁNÍ

Strana 1/2

Věc: **Revitalizace objektu č.p. 205 CSS Hrabyně - projekt**
Přítomni: Dle prezenční listiny
Datum: 19.8.2014
Zápis: bylo řešeno následující:

Předmětem jednání bylo jednoznačně stanovit, které prostory musí být po instalaci kogenerační jednotky větrány nuceně. Otázka zněla, zda prostory, kde budou okna vyměněny za okna zvukově izolační otevíravé, je možné větrat pouze přirozeně. Tam, kde jsou z požárních důvodů požadovány okna požárně izolační fixní, a nelze větrat přirozeně bude navrženo větrání nucené.

Byl dohodnut tento postup prací:

- 1) Projekt 2010, s.r.o. podá žádost o nové vyjádření na KHS z důvodu rozdělení projektu na část A (úpravy nutné před provedením kogenerační jednotky – do části A bude patřit: - výměna oken dle PBR, VZT pro nucené větrání dle podmínek, které vydá KHS, případná úprava světel a nový výpočet osvětlení pokud KHS bude mít připomínky, sanace vlhkého zdiva na celé jihovýchodní fasádě objektu SO 001, z důvodu nemožnosti postavit lešení podél jihovýchodní fasády objektu SO 001 poté, co bude realizována kogenerační jednotka, bude do části A patřit i výměna všech oken ve všech patrech na celé jihovýchodní fasádě objektu SO 001 a zateplení zdiva na celé jihovýchodní fasádě objektu SO 001 + nové oplechování atiky na této fasádě) a část B (vlastní revitalizace objektu). K objektu SO 001 budou přiloženy podklady dodané firmou VAE a.s.(situace umístění kogenerační jednotky, řez, hluková studie, která je již zpracovaná)
- 2) K diskuzi o hlučnosti zařízení investor KGJ nabídl všem zúčastněným prohlídku místa instalace obdobné KGJ za provozu. Kontaktní osoba Ing. Lubomír Tararík , tel. 603 881675, nebo p.Pavel Hrušeš tel. 601 556530.
- 3) KHS vydá k nové žádosti (viz bod č.1 zápisu) závazné stanovisko s podmínkami, které budou zpracovány firmou Projekt 2010,s.r.o.v části A projektu (úpravy nutné před provedením kogenerační jednotky)
- 4) Dle dohody mezi investory Instalace KGJ a Revitalizace objektu č.p.205 CCS Hrabyně, bude samostatně vyčleněna část stavby revitalizace, která je vynucená instalací KGJ (samostatná složka PD s rozpočty), tato část stavby musí být realizována před instalací KGJ.
- 5) Dle sdělení zástupce Centra sociálních služeb Bc.Trojka je pracovní doba v chráněných dílnách předmětného objektu cca 4hod denně a to v dopoledních hodinách.
- 6) Investor kogenerační jednotky (ČEZ Energo, s.r.o.) v rámci nařízeného zkušebního provozu provede autorizované měření hluku.
- 7) Ve zpracovaném výpočtu denního osvětlení, které bylo KHS již předloženo k posouzení - arch. číslo PRO-SP-8630 , jsou dílny v prostoru nové kogenerační jednotky: m.č. 122 ; 220 a 221- pravá část , vyhodnoceny jako prostory s převážně nevyhovujícím denním osvětlením a z toho důvodu je zde již od počátku řešeno sdružené osvětlení místností.

PROJEKT

2010

Projekt 2010, s.r.o., Ruská 43, 703 00 Ostrava-Vítkovice, Česká republika

telefon: 596 693 711, FAX: 596 693 728, E-mail: projekt2010@projekt2010.cz, www.projekt2010.cz

ZÁPIS Z JEDNÁNÍ

Strana 2/2

- 8) V rámci podání nové žádosti o vydání závazného stanoviska týkající se nově vzniklých změn objektu č.p. 205 CSS Hrabyně, které vyvolala instalace kogenerační jednotky, je potřeba provést nový výpočet denního osvětlení, který tyto změny bere v úvahu. Upozorňuji na ustanovení § 45 odst. 4 NV č. 361/2007 Sb., které stanovuje minimální hodnoty pro denní osvětlení. Dále bych uvedl, že větrání místností pro zaměstnance musí být navrženo dle § 41 NV č. 361/2007 Sb. Způsob větrání musí být součástí předložené projektové dokumentace a navržen v souladu s právními předpisy. Pokud z důvodů dodržení hlukových limitů uvnitř objektu nebude možné větrání zajistit přirozeným větráním okny, musí se zajistit nucené větrání. Toto řešení již musí být předmětem předložené projektové dokumentace spolu s posouzením hluku uvnitř stavby (jak již bylo na společném jednání řečeno RNDr. Novákovou, jedná se o vnitřní chráněný prostor).

Mimo výše uvedené, musí být v předložené projektové dokumentaci uvedené i další změny, které se týkají objektu č.p. 205 CSS Hrabyně. Bez těchto podkladů nemůže být vydáno souhlasné závazné stanovisko.

Dodatek za oddělení HP a HOK.

Přílohy:

- Příloha_1_Hygiena_KHSMS_21708_2014_OP_HP
- Příloha_2_Prohlášení_14_7_2014
- Příloha_3_Hygiena_KHSMS_24921_2014_OP_EPID
- Příloha_4_Sitace, dispozice a pohled stavby KGJ.

Zapsal: Ing. Kuchtová

Datum: 2.9.2014

Podpis:

Krajská hygienická stanice Moravskoslezského kraje se sídlem v Ostravě

NA BĚLIDLE 7, 702 00 OSTRAVA

VÁŠ DOPIS ZN.: 44 039
ZE DNE: 28.5.2014
SPIS. ZNAČKA: S-KHSMS 18770 /2014/OP/HP
ČÍSLO JEDNACÍ: KHSMS 21708/2014/OP/HP
VYŘIZUJE: Zdeňka Slavíková, RNDr. Nováková
TEL.: 553 668 857
E-MAIL: zdenka.slavikova@khsova.cz

DATUM: 19.6. 2014

Projekt 2010, s.r.o.

Ruská 43
703 00 Ostrava - Vítkovice

ZÁVAZNÉ STANOVISKO

Krajská hygienická stanice Moravskoslezského kraje se sídlem v Ostravě, jako místně a věcně příslušný správní úřad podle § 82 odst. 1 a odst. 2 písm. i) zákona č. 258/2000 Sb., o ochraně veřejného zdraví a o změně některých souvisejících zákonů, ve znění pozdějších předpisů (dále jen „zákon č. 258/2000 Sb.“), jako dotčený správní úřad ve smyslu § 77 zákona č. 258 /2000 Sb. a § 4 odst. 2 zákona č. 183/2006 Sb., o územním plánování a stavebním řádu (stavební zákon), posoudila žádost firmy Projekt 2010, s.r.o., Ruská 24, 703 00 Ostrava - Vítkovice, na základě plné moci od společnosti Centrum sociálních služeb Hrabyně, se sídlem 747 67 Hrabyně 3, č.p.202,IČO 70630551, ze dne 11.6.2014, o vydání závazného stanoviska pro potřeby sloučeného územního a stavebního řízení stavby „Revitalizace objektu č.p. 205 CSS Hrabyně – projekt“.

Po zhodnocení souladu předložených podkladů s požadavky předpisů v oblasti ochrany veřejného zdraví, Krajská hygienická stanice Moravskoslezského kraje se sídlem v Ostravě vydává v řízení podle § 149 odst.1 zákona č. 500/2004 Sb. správní řád, ve znění pozdějších předpisů, podle ustanovení § 82 odst. 2 písm. i) zákona č. 258/2000 Sb. toto závazné stanovisko:

S projektovou dokumentací stanoviska pro potřeby sloučeného územního a stavebního řízení stavby „Revitalizace objektu č.p. 205 CSS Hrabyně – projekt“

s o u h l a s í .

Odůvodnění:

Na základě žádosti žádost firmy Projekt 2010, s.r.o., Ruská 24, 703 00 Ostrava - Vítkovice, na základě plné moci od společnosti Centrum sociálních služeb Hrabyně, se sídlem 747 67 Hrabyně 3, č.p.202,IČO 70630551, ze dne 11.6.2014, o vydání závazného stanoviska pro potřeby sloučeného územního a stavebního řízení stavby „Revitalizace objektu č.p. 205 CSS Hrabyně – projekt“, posoudila Krajská hygienická stanice Moravskoslezského kraje se sídlem v Ostravě jako dotčený správní úřad soulad předložených podkladů s požadavky předpisů v oblasti ochrany veřejného zdraví.

Předmětem projektová dokumentace je celková revitalizace objektu č. 205, který zahrnuje objekty SO 001 – Hlavní budova, SO 002 – Administrativa a šatny, SO 003 – Spojovací chodba a příslušenství, SO 004 Přístupová chodba k bytové části a SO 010 – venkovní prostory. V rámci revitalizace bude provedeno zateplení obvodového pláště objektu a zateplení střechy. Dále bude provedena výměna stávajících oken, vrat a dveří umístěných v obvodových stěnách za nové. Bude zmenšena plocha prosklení v určitých místnostech. Bude provedeno odizolování základového zdiva od obvodových a středních zdí. Veškeré stávající vnitřní izolace

budou vyměněny, bude provedena výměna hygienických zařízení s ohledem na převážně užívání osobami s tělesným postižením. Bude provedena celková výměna systému vytápění (rozvody a otopná tělesa), zdroj tepla zůstane zachován dle stávajícího stavu. V každé provozní místnosti bude navržený oddělený kout s umyvadlem nebo dřezem, podložkou s vařičem a stolkem s židlemi. Montážní, výrobní prostory a kanceláře jsou větrány přirozeně okny. Hygienické místnosti jsou nuceně odvětrány. Byly předloženy výpočty umělého a denního osvětlení. Stávající výtahy budou demontovány, budou osazeny nové výtahy z nichž jedem bude evakuační. Strojovna výtahů a vzduchotechniky je umístěna na střeše budovy.

Jedná se o objekty, v jejichž prostorách je poskytováno zaměstnávání převážně osob s tělesným postižením a činnosti navazující. Jednotlivé místnosti v objektu mají v nájmu drobné firmy, ve kterých se provádějí práce vhodné pro osoby s tělesným postižením. Probíhá zde přebalování a balení léků, gravitování, montáž hraček a oprava invalidních vozíků, dále jsou zde kanceláře.

Z hlediska umělého osvětlení budou dodrženy ČSN EN 12464-1 Světlo a osvětlení – Osvětlení pracovních prostorů Část 1: Vnitřní pracovní prostor. Objekt je napojen na stávající inženýrské sítě. Předložené podklady **odpovídají** požadavkům zákona č. 258/2000 Sb., o ochraně veřejného zdraví a o změně některých souvisejících zákonů, ve znění pozdějších předpisů a souvisejících předpisů.

„otisk úředního razítka“

MUDr. Dagmar Červinková v.r.
vedoucí oddělení hygieny práce
Krajské hygienické stanice Moravskoslezského kraje se
sídlem v Ostravě
územní pracoviště Opava

Rozdělovník:

Počet výtisků vyhotoveného dokumentu: 2

1x adresát- 2listy,DS

1x KHS, oddělení HP 1+1/3

Krajská hygienická stanice Moravskoslezského kraje se sídlem v Ostravě

NA BĚLIDLE 7, 702 00 OSTRAVA

VÁŠ DOPIS ZN.:

ZE DNE: 26. 6. 2014
SPIS. ZNAČKA: S-KHSMS 22574/2014/OP/EPID
ČÍSLO JEDNACÍ.: KHSMS 24921/2014/OP/EPID
VYŘIZUJE: Mgr. Vera Vrábliková
Ing. Milada Vrbická
TEL.: 553 668 864
E-MAIL: vera.vrablikova@khsova.cz

DATUM: 16. 7. 2014

VAE a.s.
středisko projektování
Ing. Jan Mosler
Kalusova 968/12
709 00 Ostrava

ZÁVAZNÉ STANOVISKO

Krajská hygienická stanice Moravskoslezského kraje se sídlem v Ostravě, jako místně a věcně příslušný správní úřad podle § 82 odst. 1 a odst. 2 písm. i) zákona č. 258/2000 Sb., o ochraně veřejného zdraví a o změně některých souvisejících zákonů, ve znění pozdějších předpisů (dále jen „zákon č. 258/2000 Sb.“), jako dotčený správní úřad ve smyslu § 77 zákona č. 258 /2000 Sb. a § 4 odst. 2 zákona č. 183/2006 Sb., o územním plánování a stavebním řádu, ve znění pozdějších předpisů a souvisejících předpisů (stavební zákon), posoudila žádost zmocněnce firmy VAE a.s., se sídlem Kalusova 968/12, 709 00 Ostrava, IČ 64610144 ze dne 26. 6. 2014 o závazné stanovisko k projektové dokumentaci pro společné územní a stavební řízení dle § 94a zákona 183/2006 Sb., ve znění pozdějších předpisů a souvisejících předpisů (stavební zákon), k projektové dokumentaci stavby „Instalace KGJ v CSS Hrabyně“.

Po zhodnocení souladu předložených podkladů s požadavky předpisů v oblasti ochrany veřejného zdraví, Krajská hygienická stanice Moravskoslezského kraje se sídlem v Ostravě vydává v řízení podle § 149 odst. 1 zákona č. 500/2004 Sb. správní řád, ve znění pozdějších předpisů, podle ustanovení § 82 odst. 2 písm. i) zákona č. 258/2000 Sb. toto závazné stanovisko:

S projektovou dokumentací pro společné územní a stavební řízení dle § 94a zákona 183/2006 Sb., ve znění pozdějších předpisů a souvisejících předpisů (stavební zákon), stavby „Instalace KGJ v CSS Hrabyně“.

s o u h l a s í

V souladu s § 77 zákona č. 258/2000 Sb. a § 4 odst. 6 zákona č. 183/2006 Sb. ve znění pozdějších předpisů, se souhlas váže na splnění následujících podmínek:

1. Provoz KGJ (kogenerační jednotky) bude dle potřeby pouze v denní době od 6.00 do 22.00 hodin.
2. Stavební práce budou prováděny v denní době.
3. Budou dodrženy požadavky Závazného stanoviska č.j. KHSMS 21708/2014/OP/HP ze dne 19. 6. 2014 vydaného v rámci akce „Revitalizace objektu č.p. 205 Hrabyně“.

Odůvodnění:

Na základě žádosti zmocněnce firmy VAE a.s., se sídlem Kalusova 968/12, 709 00 Ostrava, IČ 64610144 ze dne 26. 6. 2014 o závazné stanovisko k projektové dokumentaci pro společné územní a stavební řízení dle § 94a zákona 183/2006 Sb., ve znění pozdějších předpisů a souvisejících předpisů (stavební zákon), k projektové dokumentaci stavby „Instalace KGJ v CSS Hrabyně“, posoudila Krajská hygienická stanice Moravskoslezského

kraje se sídlem v Ostravě jako dotčený správní úřad soulad předložených podkladů s požadavky předpisů v oblasti ochrany veřejného zdraví.

Předložená PD řeší realizaci kogenerační jednotky TEDOM Quanto D1600 v kontejnerovém provedení, chladiče technologického okruhu (CHTO) a trafokiosku TR s rozvodnou a transformátorem DOTUL 2000H/20 včetně akumulární nádrže. Výše jmenovaná zařízení budou umístěna na parcele č.p. 1215/2 ve správě Centra sociálních služeb (CSS) v Hrabyni, ve venkovním prostoru na jihozápadní straně před stávající budovou č.p. 205 na parcele č. 229/2 v Hrabyni. Součástí předložené projektové dokumentace je Akustický posudek, který zpracoval Ing. Oldřich Kramář, CSc. v červnu 2014. Z předloženého akustického posudku vyplývá, že provozem trafokiosku TR v noční době budou dodrženy hlukové limity v chráněném venkovním prostoru staveb a chráněném venkovním prostoru stejně jako provozem KGJ v denní době. Akustická studie doporučila výměnu oken v objektu č.p. 205 CSS s ohledem na pracovní činnosti, které zde budou prováděny. Výměna oken bude realizována v rámci akce „Revitalizace objektu č.p. 205 Hrabyně“, ke které bylo vydáno „Závazné stanovisko“ č.j. KHSMS 21708/2014/OP/HP ze dne 19. 6. 2014.

Podmínky uvedené ve výroku rozhodnutí vyplývají z předloženého Akustického posudku. Dodržení těchto podmínek je předpokladem splnění hygienických limitů hluku ve smyslu NV č. 272/2011 Sb., o ochraně zdraví před nepříznivými účinky hluku a vibrací.

Předložené podklady při respektování výše uvedených podmínek **odpovídají** požadavkům zákona č. 258/2000 Sb., o ochraně veřejného zdraví a o změně některých souvisejících zákonů, ve znění pozdějších předpisů a souvisejících předpisů.

Otisk úředního razítka

Mgr. Vera Vrábliková v.r.
pověřena vedením oddělení protiepidemického
Krajské hygienické stanice Moravskoslezského kraje se
sídlem v Ostravě
územní pracoviště Opava

Rozdělovník:

Počet výtisků vyhotoveného dokumentu: 2

1x adresát, 1 list DS+ PD poštou

1x KHS, EPID/OP, 1 list + spis

Vladana Kuchtová

Od: Helena Oprendeková [oprendekova@vae.cz]
Odesláno: 14. července 2014 15:12
Komu: milada.vrbicka@khssova.cz
Kopie: Vladana Kuchtová; Mosler Jan; Oechsner Martin
Předmět: Koordinace PD v CSS Hrabyně

Dobrý den paní Vrbická,

dle tel. hovoru :

Vzhledem ke skutečnosti, že se v objektu CSS Hrabyně prolínají dvě stavby tj.:

„Revitalizace objektu č.p. 205 Hrabyně“ - dodavatel PROJEKT 2010, s.r.o. a

„Instalace KGJ v CSS Hrabyně“ – dodavatel VAE a.s.

Tímto potvrzují, že dodavatele obou projektových dokumentací zkoordinovali projekty a firma PROJEKT 2010, s.r.o. – vedoucí projektu Ing. Kuchtová a firma VAE, a.s. – vedoucí projektu Ing. Mosler se domluvili na výměně oken

v objektu SO 01 č.p. 205 Hrabyně, dle požadavku Hlukové studie zpracované Ing. Oldřichem Kramářem, CSc.

č.zakázky14035. Tím budou dodrženy požadavky „Závazného stanoviska“ vydaného MUDr. Dagmar Červinkovou ze dne 19.6.2014 č.j. KHSMS 21708/2014/OP/HP.

S pozdravem

Helena Oprendeková
VAE, a.s.
Kalusova 968/12
709 00 Ostrava
F: +420 596 242 001
M: +420 777 751 423
E: oprendekova@vae.cz

14. 04. 2014 644/14

MINISTERSTVO OBRANY ČR
Agentura hospodaření s nemovitým majetkem
Odbor územní správy majetku Brno

Svatoplukova 84, PSČ 615 00 Brno Židenice, datová schránka hjyaavk

Sp.zn.: 44014/2014-6440-OÚZ-BR

V Brně dne 9. dubna 2014

Výtisk číslo: 1

Počet listů: 1

Projekt 2010, s.r.o.

Ruská 43

703 00 OSTRAVA - VÍTKOVICE

Věc: Revitalizace objektu č.p. 2056 CSS Hrabyně - projekt - Centrum sociálních služeb -
k.ú. Hrabyně
Vaše značka: 44039

Ve smyslu § 175 zákona č. 183/2006 Sb., o územním plánování a stavebním řádu (stavební zákon) a zákona č. 222/1999 Sb., o zajišťování obrany České republiky v platných zněních a v souladu s resortními předpisy (na teritoriu okresů Brno-město, Brno-venkov, Blansko, Břeclav, Hodonín, Kroměříž, Prostějov, Třebíč, Uherské Hradiště, Vyškov, Zlín, Znojmo a Bruntál, Frýdek Místek, Jeseník, Karviná, Nový Jičín, Olomouc, Opava, Ostrava, Přerov, Šumperk, Vsetín) bylo provedeno vyhodnocení výše uvedené akce.

Ministerstvo obrany

zastoupené Odborem územní správy majetku Brno Agentury hospodaření s nemovitým majetkem, jako věcně a místně příslušným ve smyslu zákona č. 222/1999 Sb., jejímž jménem jedná ředitel Odboru územní správy majetku Brno Ing. Jaroslav Valchář, na základě pověření ministra obrany č.j. 2499/2013-1140 ze dne 17. ledna 2013, ve smyslu §7, odst. 2 zákona č. 219/2000 Sb.

vydává následující závazné stanovisko.


Daná akce není v rozporu se zájmy Ministerstva obrany vymezenými dle § 175 zákona č.183/2006 Sb.

V řešené lokalitě akce nevidujeme inženýrské sítě a podzemní telekomunikační vedení ve vlastnictví Ministerstva obrany.

Souhlasíme s realizací akce tak, jak byla doložena v písemné a grafické dokumentaci.

Závazné stanovisko Ministerstva obrany je platné 2 roky a musí být vyžádáno znovu nebude-li během této doby stavba zahájena nebo dojde-li ke změnám v umístění, výšce nebo rozsahu stavby.

Vyřizuje: Hana Eliášová - tel.973406665, 724692527


Ředitel Odboru územní správy majetku Brno
Agentury hospodaření s nemovitým majetkem
Ing. Jaroslav VALCHÁŘ

Ing. Petr Kobliha

Adresa pro doručování:

Agentura hospodaření s nemovitým majetkem, Odbor územní správy majetku Brno

Svatoplukova 2687/84, 662 10 Brno






ISDS AHNM Brno-Ministerstvo obrany, Tychonova 1, 160 01 Praha, hjyaavk

IČO: 60162694

M 1:50



1. GEODETICKÉ INFORMACE PRO VÝŠKOVÉ UMÍSTĚNÍ ZÁKLADOVÝCH KONSTRUKCÍ VIZ. Č.3 KOORDINAČNÍ SITUACE POD ARCH. Č. CEZ3SL-4-03-03.
2. ŘEZ 1-1 VIZ VÝKRES Č. CEZ3SL-4-07-106.
3. ŘEZ 2-2 VIZ VÝKRES Č. CEZ3SL-4-07-107.


-  ZÁRUKOVNÍ TECHNOLOGIE VU SAMOSTATNÁ ČASŤ PRÍKLADOVÉ DOKUMENTACE
 OBNOVA ZATRAVŇOVÁNÍ
 CHODNÍK - ŽALUZIOVÁ DLAŽBA
 STÁVAJÍCÍ SPLAČOVÁ KANALIZÁCIE PVC DN 250, PRÍPOJKA K POTRUBÍ OD OBJEKTU Z KAMENINY DN 150
 NOVÁ SPLAČOVÁ KANALIZÁCIE PVC DN 250 91M, PŘELOHA ČASŤI TRASY STÁVAJÍCÍ KANALIZACE

- DRÁTĚNÝ PLOT VÝŠKY 1800mm V DÉLCE cca 17,5m
- BEZ PODHRABOVÝCH DESEK
 - SLOUPKY (PŘEDBĚŽNĚ 12ks) ZN 48/2600 OBETONOVANÉ BETONEM TŘ. C16/20 XD DO NEZAMRZNĚ HL. 800mm (VRTÁK Ø150mm), V ROZDÍCH VZPĚRY
 - UZAMÝKATELNÁ BRÁNKY 1000x1800mm ZN + KOMAXIT RAL 7040
 - UZAMÝKATELNÁ BRÁNA 3000x1800mm ZN + KOMAXIT RAL 7040
 - POVRCHOVÁ ÚPRAVA SLOUPKŮ A PLETIVA

- ZÁMKOVÁ DLAŽBA (SPÁD MIN. 2%)
- PÍSKOVÉ LOŽE FR. 4-8
- DRCENÉ KAMENIVO FR. 8-16
- ZUTŇENÁ PLÁŇ 1:0,95 (SPÁD DLE ZÁMKOVÉ DLAŽBY)
- OBROUBNÍK Š. 100mm DO BETONOVÉ OPĚRY Z HUBENÉHO BETONU C8/10 X0, POKUD NEJÍ VE VÝKRESE UVEDENO JINAK BUDE OBROUBNÍK ZAROVNÁN S HORNÍM LÍCEM DLAŽBY

[illegible]

M 1:100

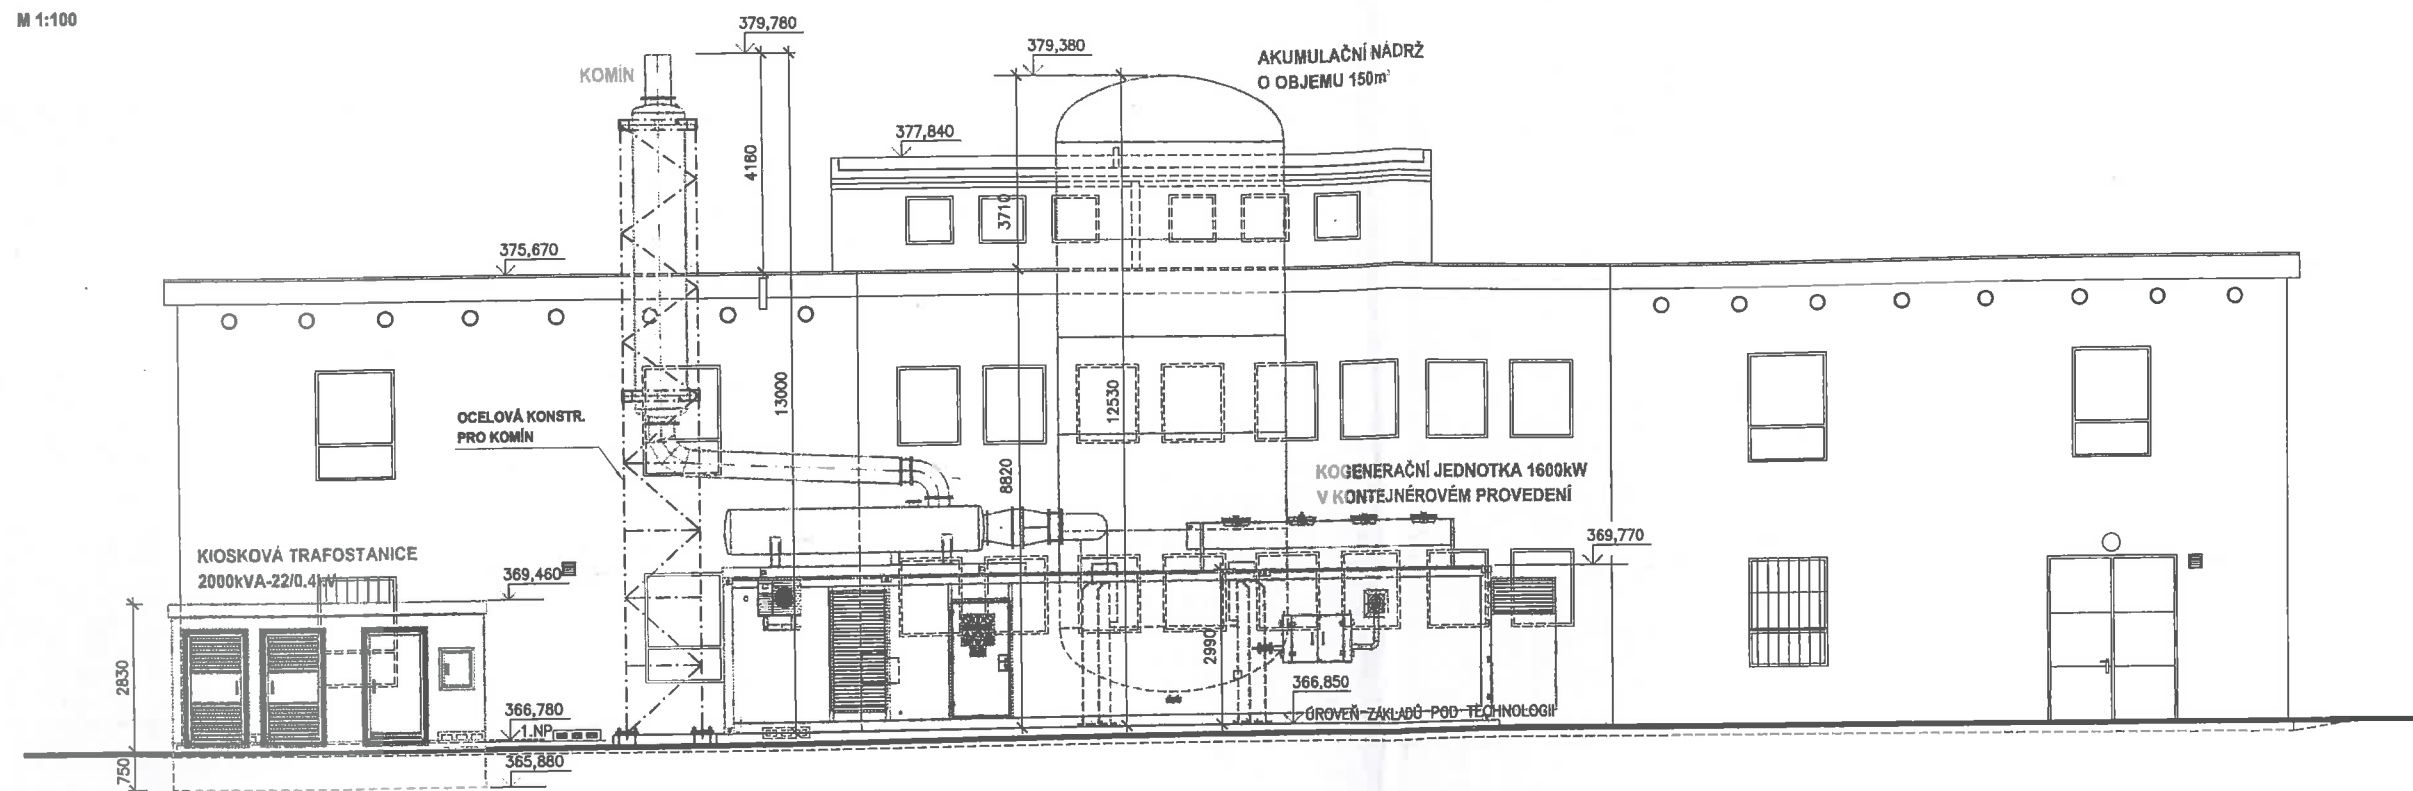[illegible]

