

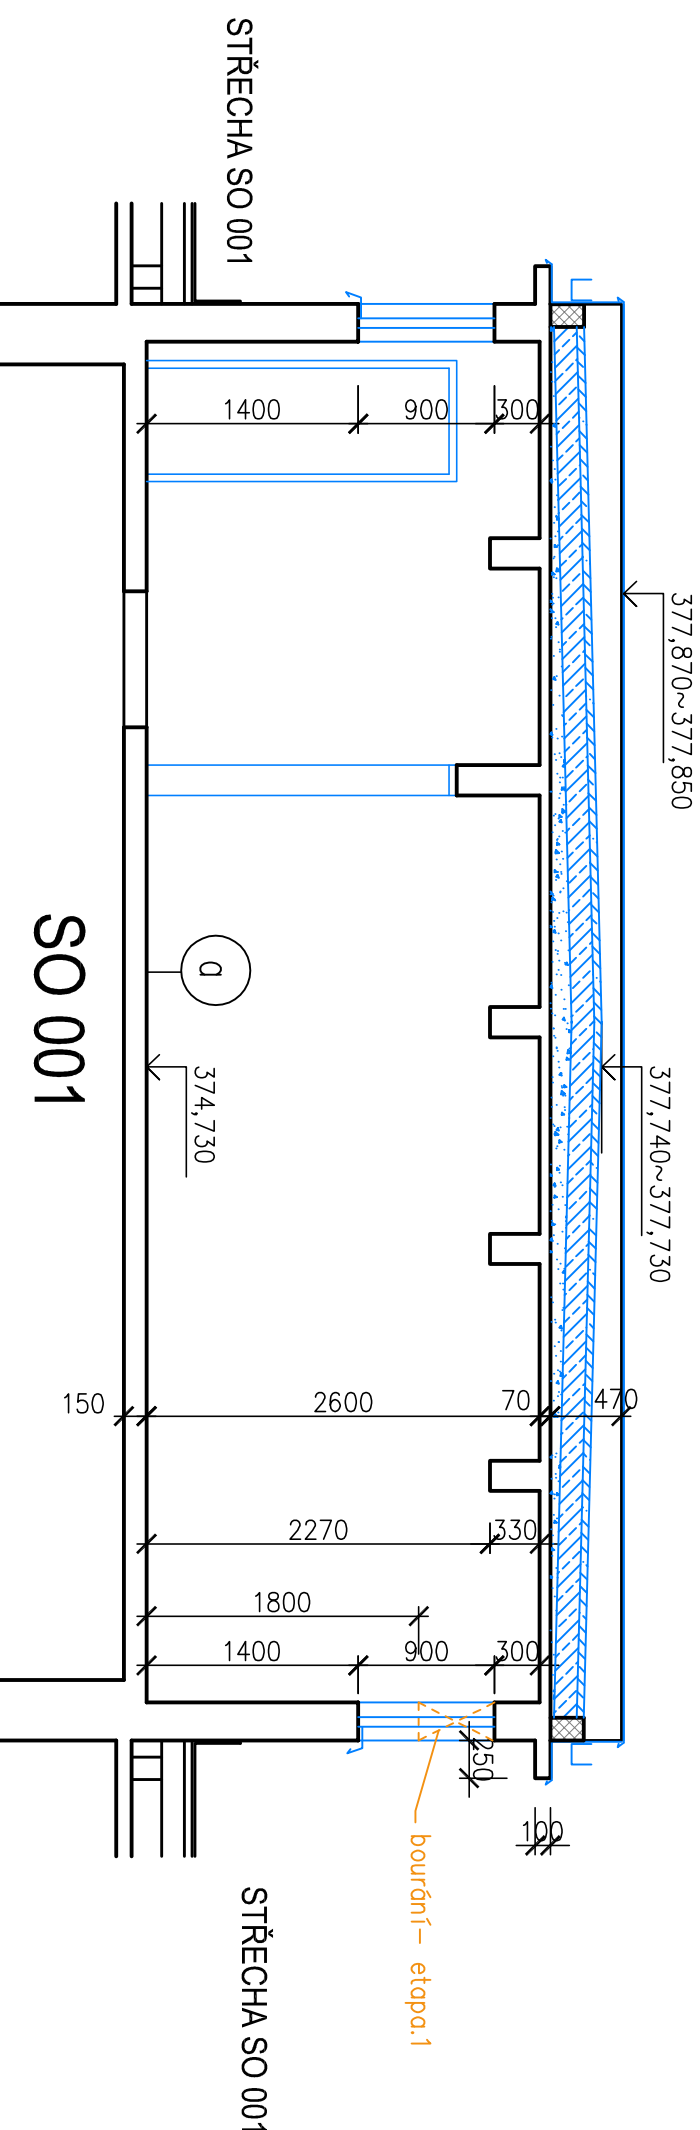


PUDORYS

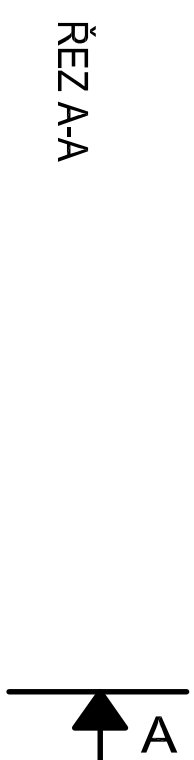

TABUĽKA MIESTNOSTÍ						
OZN.	ÚČEL MIESTNOSTI	PLOCHA (m <sup>2</sup> )	PODLAHA - SKLADBA	ÚPRAVA STĚN	ÚPRAVA STROPU	POZNÁMKA
301	Strojovna vzduchotechniky	56,47	betonová podlaha	malba	malba	
302	Strojovna výtlahu	44,78	betonová podlaha	malba	malba	

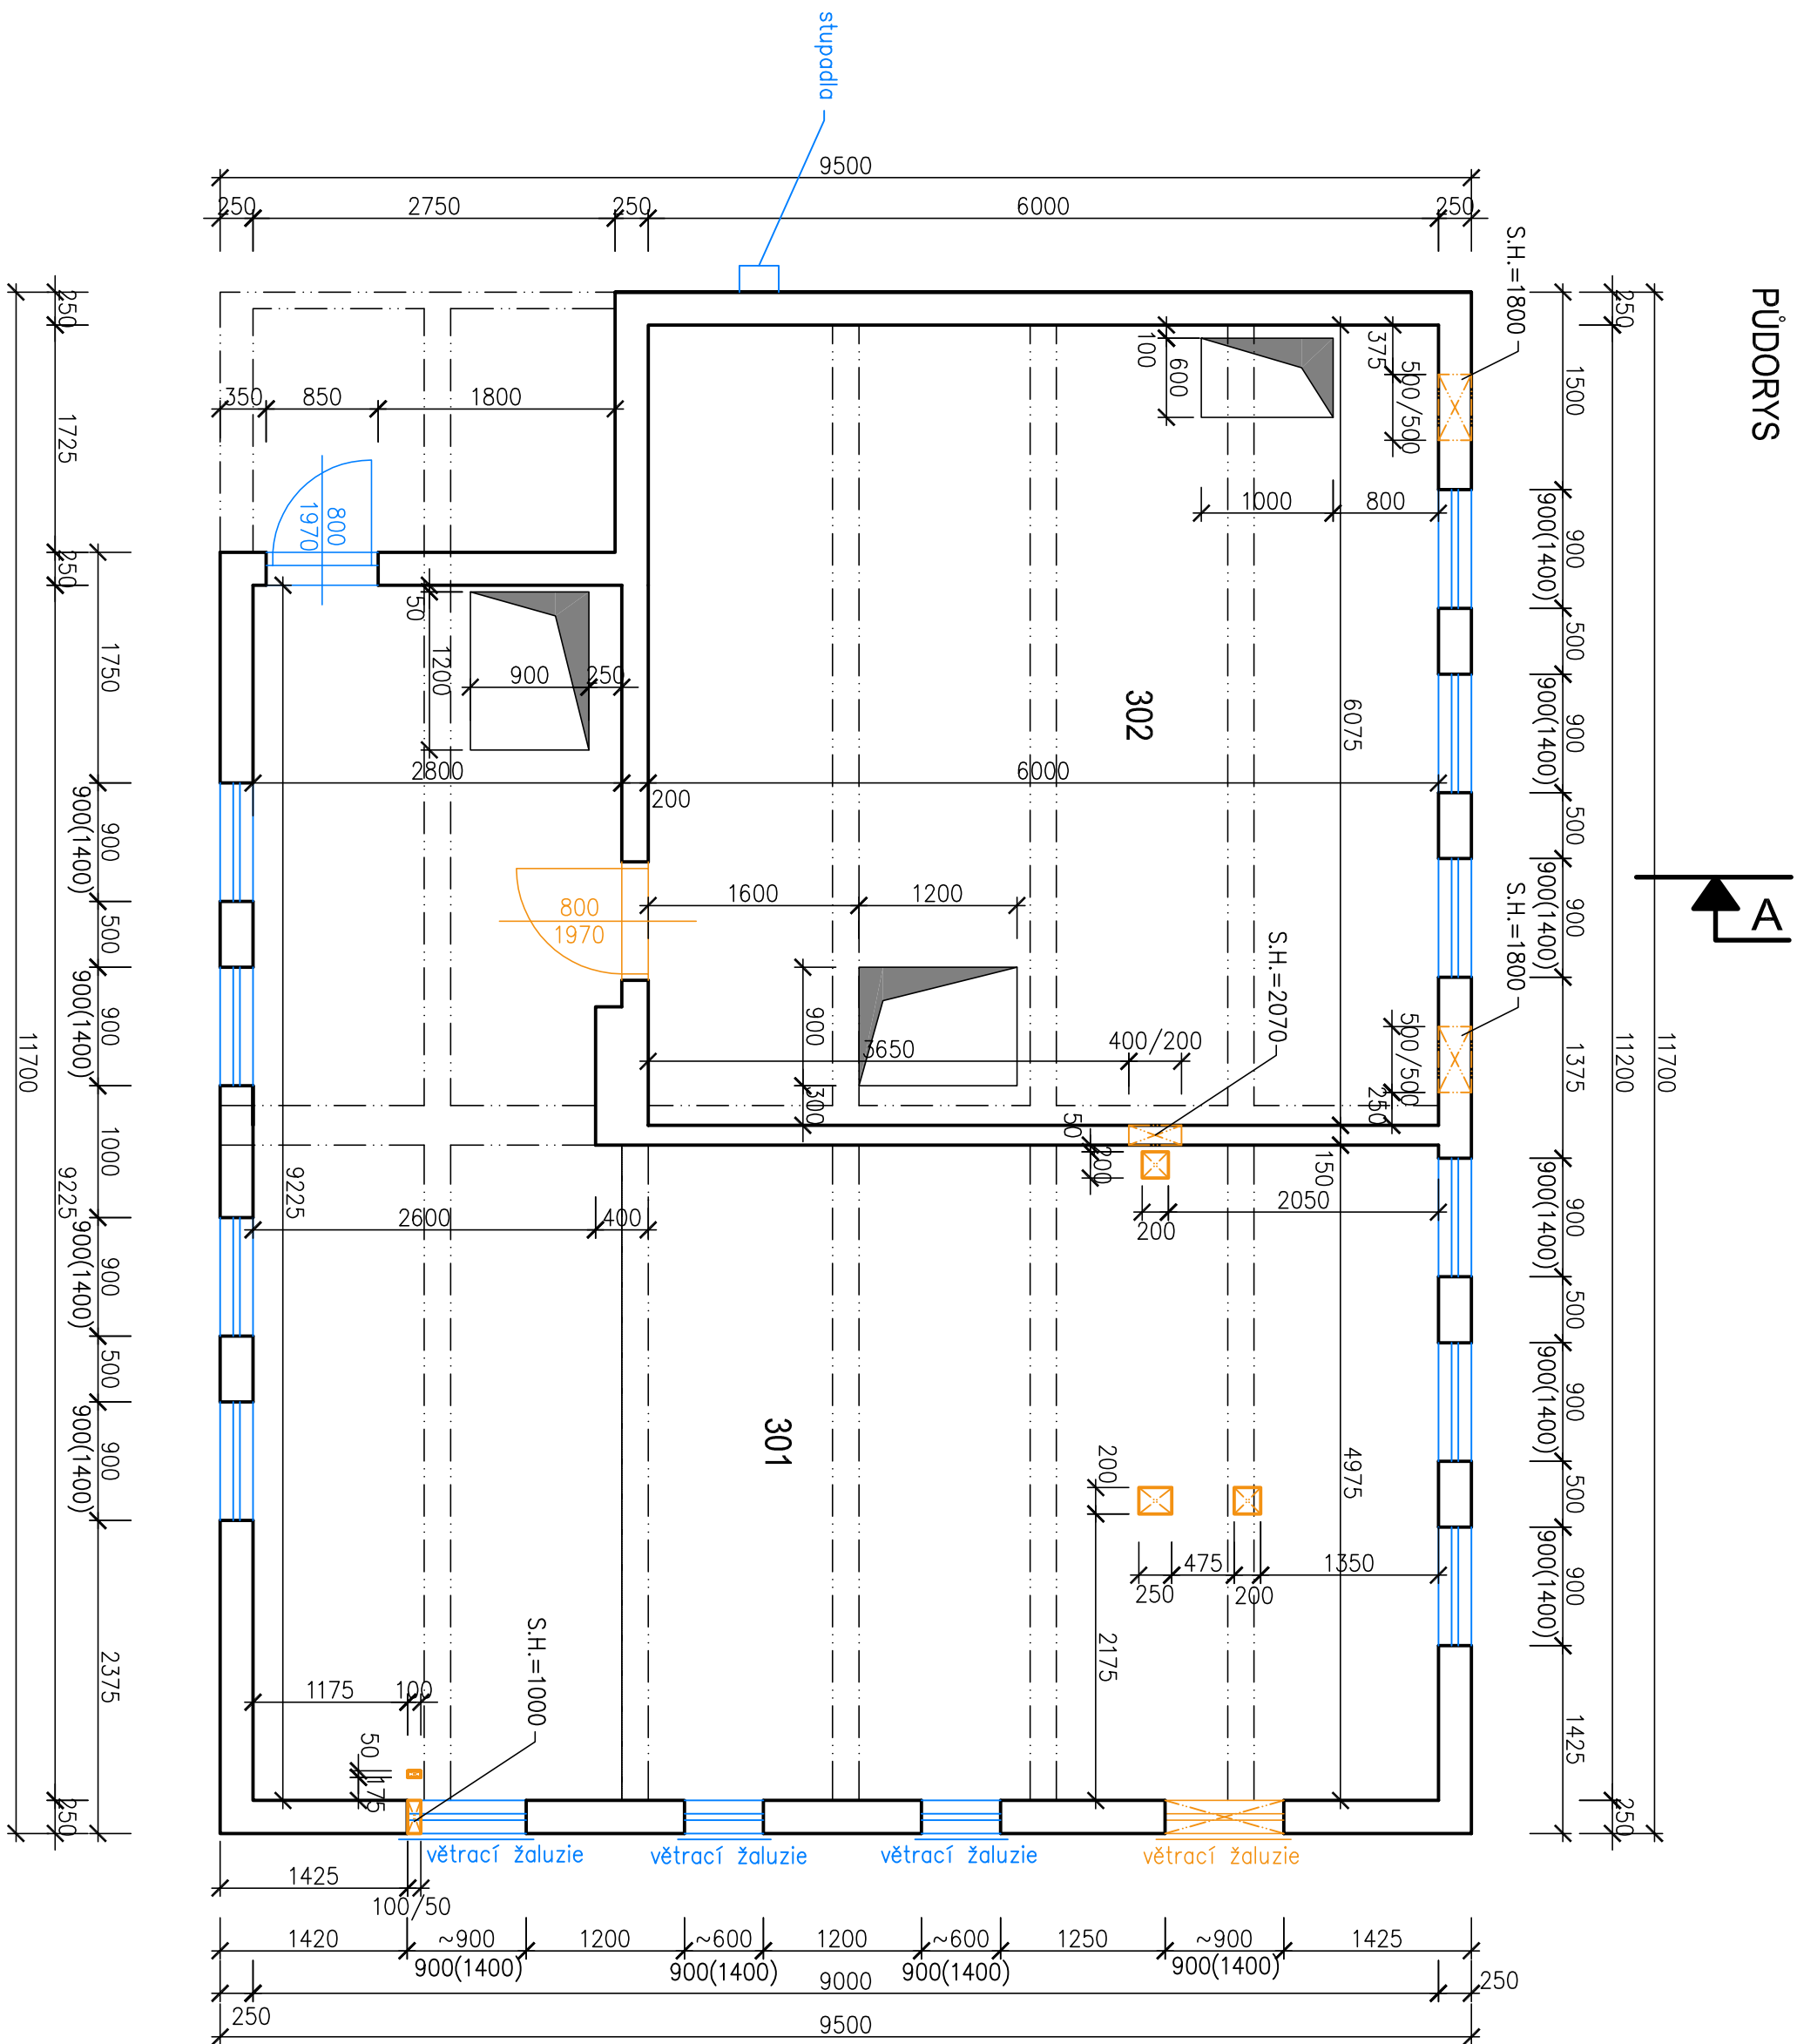


- 9 SKLADBA STŘECHY**


  - 1x osiřatlová krytina
  - betonová deska tl.50mm
  - plynosilikátové tvárnice tl. 150mm
  - škvárový náspv ve spádu tl.150–50mm
  - nosná konstrukce stropu

## POZNÁMKA:

OKNA STROJOVNY NEBYLO MOŽNO PŘESNĚ ZMĚŘIT, PŘESNÉ ROZMĚRY OVĚŘIT PŘI REALIZACI PŘÍMO NA MÍSTĚ

## LEGENDA MATERIÁLŮ:

- |   |   |
|---|---|
|  | STĚNAJÍCÍ KONSTRUKCE                                    |
|    | BOURÁNÍ PRO VZT. ZT1, SLABOPROUD, SILNOPROUD - 1. ETAPA |
|    | BOURÁNÍ A DEMONTÁŽE - 3. ETAPA                          |

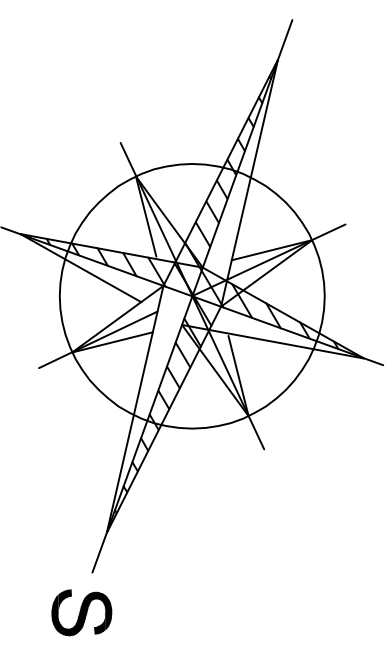

Výškový systém B.p.v.  
Souřadnicový systém JTSK

Změna				Datum		Výpracovl		Překontrol		Schválil	
Popis změny											
TENTO MATERIÁL JE DŮLEŽITÝM VLASTNOSTNÍM PROJEKT 2010, S.R.O., RUSKÁ 43, OSTRAVA-VÍTKOVCE, IČO 4839531, A POLEHÁ OBDOBNOU TĚMESTU. VLASTNÍK SI VYNÁJÍMÁ S TÍMTO TĚMESTNÍM NAKLÁDÁ A JEHO VYUŽITÍ POLEHÁ PÍSEMNÉMU SOUHLASU A STANOVENÍ PODMÍNEK TAKOVÉHO UŽITÍ.											
Výpracovl:		Tomanová <i>Tomáš</i>		Č. zadávký:		44_039		Měřtko:			
Překontrol:		Ing. Kuchová <i>Kučová</i>		Stupeň:		DSF+DPS					
Schválil:		Ing. Madry <i>Madry</i>		F. Ač:		4		1:50			
Datum :		10/2014		Kótován v:		mm					

PROJEKT

2010

# PROJEKT 2010

Ruská 43, 70300 Ostrava

596 693 711 Fax.: 596 693 728

[www.projekt2010.cz](http://www.projekt2010.cz)



ISO 9001 ISO 14001 OHSAS 18001  
REGISTERED EMS REGISTERED OHS

Nózev:

# PŮDORYS, ŘEZ A-A STROJOVNY

Č. výkresu:

---