



BLOKOVÉ SCHÉMA NOUZOVÉ SIGNALIZACE

1.NP SO 001

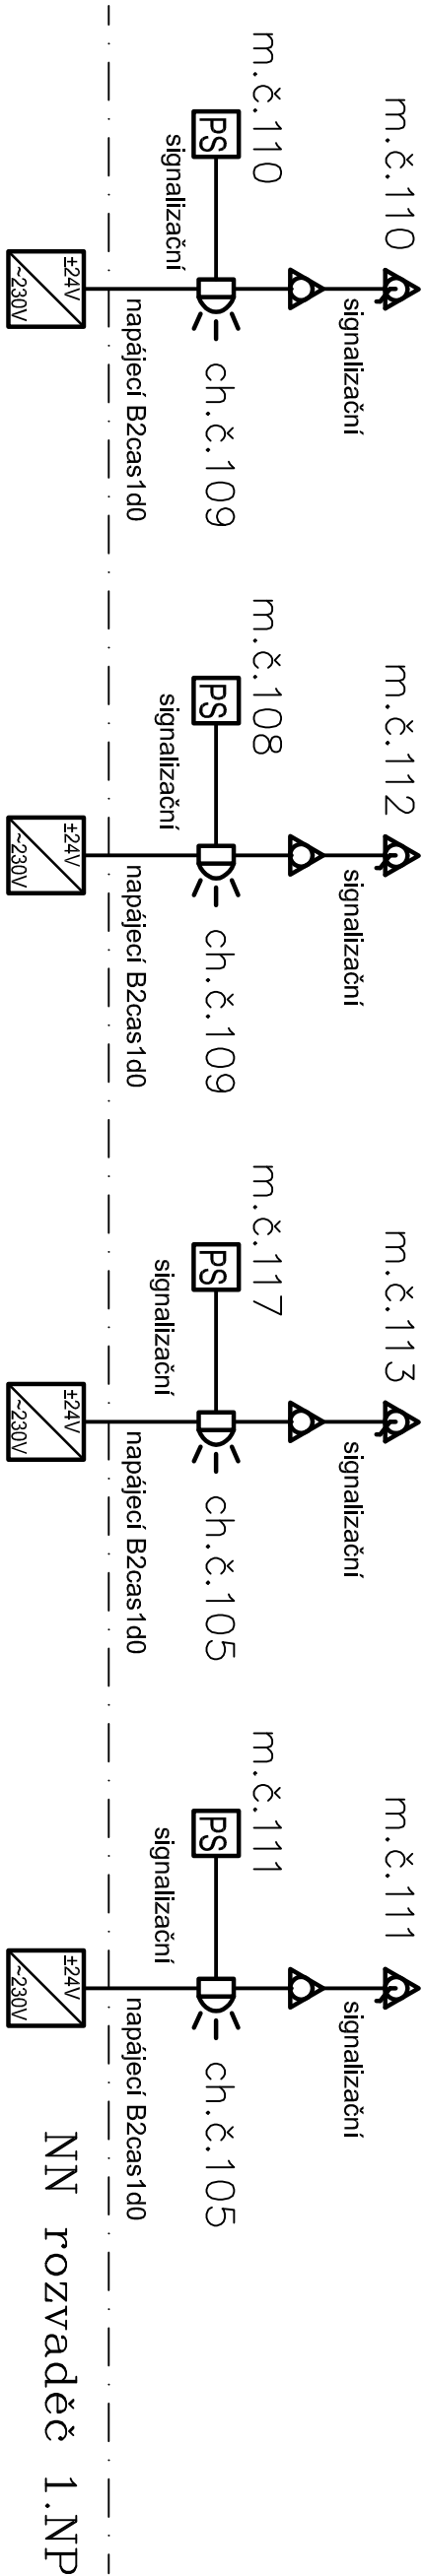

2.NP SO 001

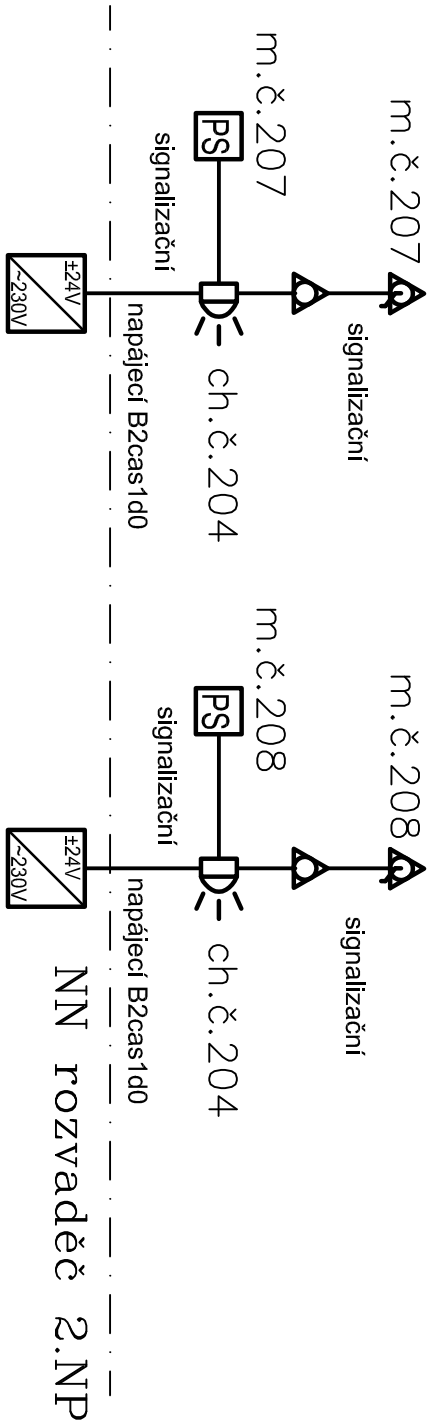

LEGENDA

- ▲ TÁHLLO NOUZOVÉHO VOLÁNÍ
- ▲ TLAČÍTKO NOUZOVÉHO VOLÁNÍ
- Ⓢ SVĚTLLO NOUZOVÉ SIGNALIZACE S ELEKTRONIKOU A HOUKAČKOU
- Ⓢ DEBLOKAČNÍ KRABICE NOUZOVÉ SIGNALIZACE
- Ⓢ NAPÁJECÍ STABILIZOVANÝ ZDROJ 230V AC / 24V DC

NN rozvaděč 2.NP

NN rozvaděč 1.NP

NN rozvaděč 2.NP

Změna									
Popis změny				Datum	Vypracoval	Prozkoumal	Schválil		
TENTO MATERIÁL JE DUŠEVNÍM VLASTNICTVÍM PROJEKT 2010, S.R.O., RUSKÁ 43, OSTRAVA-VÍTKOVICE, IČO 48391531, A PODLEHÁ OBCHODNÍMU TAJENSTVÍ. VLASTNÍK SI VYHRÁŽUJE S TÍMTO TAJEMSTVÍM NAKLADAT A JEHO VYUŽITÍ PODLEHÁ PÍSEMNÉMU SOUHLASÍ A STANOVENÍ PODMÍNEK TAKOVÉHO UŽITÍ.									
Vypracoval:	Ing.J.Kancnýř	Č. zakázky:	44 039	Měřtko:					
Prozkoumal:	Ing.Z.Křístek	Stupeň:	DPS+DSP						
Schválil:	Ing.J.Kopelová	F A4:	2	—					
Datum :	05/2014	Kótováno v:	—						
Objednatel : Centrum sociálních služeb Hrabyně Hrabyně 3, č.p. 202, okres Opava, 747 67									
Stavba : Revitalizace objektu č.p. 205 CSS Hrabyně – projekt									
Objekt: SO 005– Slaboproud									
Část: D.1.1 Slaboproudá zařízení									
Název:				Seznam příloh: PRO-SP-8644					
BS NOUZOVÉ SIGNALIZACE				Č. výkresu: HPO-4-3-24702					
				Rev. Poř.č. 10					

Ruská 43, 70300 Ostrava	
Tel.: 596 693 711 Fax.: 596 693 728	
E-mail: projekt2010@projekt2010.cz	
www.projekt2010.cz	

PROJEKT 2010	
REGISTERED QUALITY SYSTEM REGISTERED ELECTRICAL ENGINEERING	

PROJEKT

2010

Ruská 43, 70300 Ostrova

Tel.: 596 693 711 Fax.: 596 693 728

E-mail: projekt2010@projekt2010.cz

www.projekt2010.cz

ISO 9001 ISO 14001 OHSAS 18001

REGISTERED QUALITY SYSTEM REGISTERED EMERGENCY OHSAS