



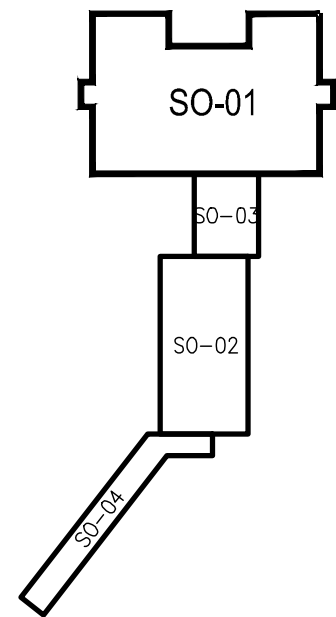

POZNÁMKA:
UKONČOVAT VĚTRACÍ POTRUBÍ VĚTRACÍ HLAVICÍ NA STŘEŠE
SE PODLE ČSN 75 6760 ČL.5.8.2.1 NEDOPORUČUJE

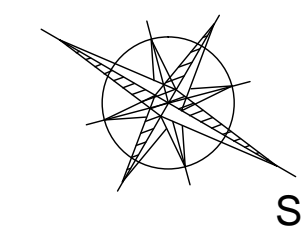

Změna					
Popis změny		Datum	Vypracoval	Přezkoumal	Schválil
TENTO MATERIÁL JE DUŠEVNÍM VLASTNICTVÍM PROJEKT 2010, S.R.O., RUSKÁ 43, OSTRAVA-VÍTKOVICE, IČO 48391531, A PODLEHÁ OBCHODNÍMU TAJEMSTVÍ. VLASTNÍK SI VYHRÁŽE S TÍMTO TAJEMSTVÍM NAKLÁDAT A JEHO VYUŽITÍ PODLEHÁ PÍSEMNÉMU SOUHLASÍ A STANOVENÍ PODMÍNEK TAKOVÉHO UŽITÍ.					
Vypracoval:	Ing. Kopelová <i>Kopel</i>	Č. zakázky:	44 039	Měřítko: 1:100	
Přezkoumal:	Gemrotová J. <i>Gemrot</i>	Stupeň:	DSP+DPS		
Schválil:	Ing. Kopelová <i>Kopel</i>	F A4:	4		
Datum :	11/2014	Kótováno v:	mm		
Objednatel : Centrum sociálních služeb Hrabyně Hrabyně 3, č.p. 202, okres Opava, 747 67				<div> ISO 9001 REGISTERED QUALITY SYSTEM</div> <div> ISO 14001 OHSAS 18001 REGISTERED ENVS REGISTERED OHS</div> <div></div> <p>Ruská 43, 70300 Ostrava Tel.: 596 693 711 Fax.: 596 693 728 E-mail: projekt2010@projekt2010.cz www.projekt2010.cz</p>	
Stavba : Revitalizace objektu č.p. 205 CSS Hrabyně – projekt					
Objekt: SO 006 – Zdravotně technické instalace					
Název:				Seznam příloh: PRO-SP-8646	
SO 001 - STŘECHA				Č. výkresu:	
				HPO7-0-53587	
				Rev.	Poř.č.
				0	7.