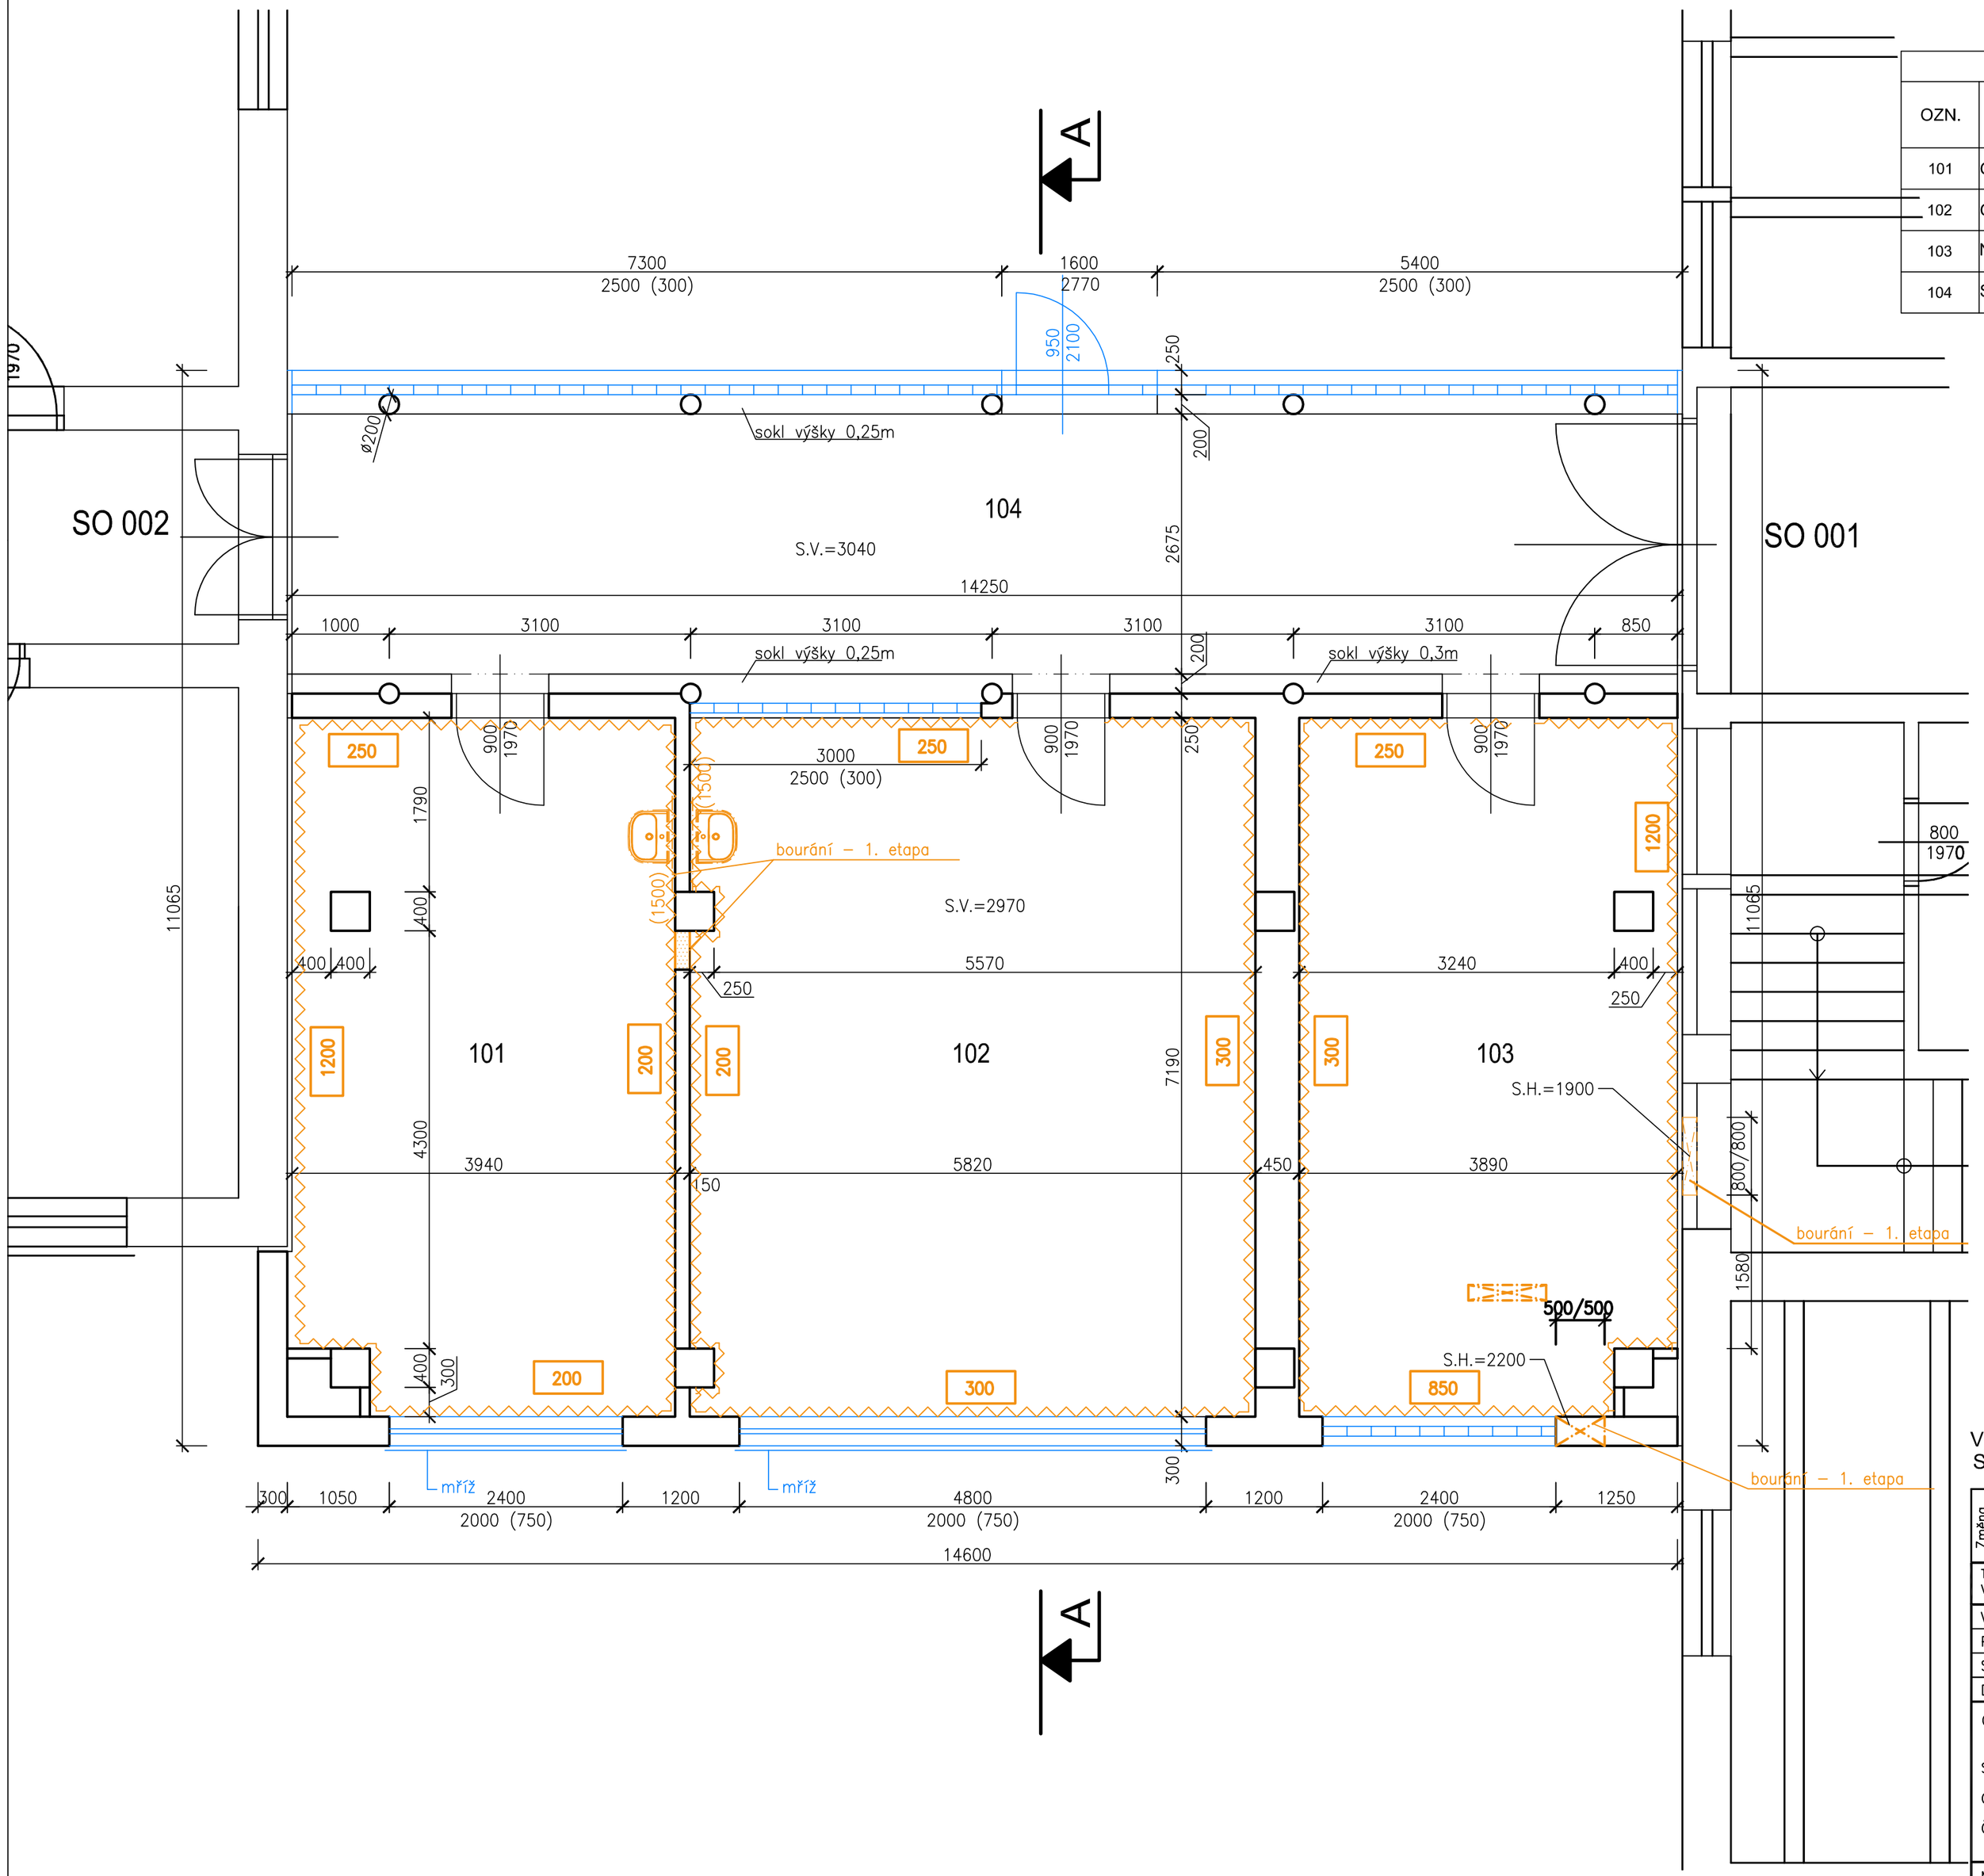

TABULKA MÍSTNOSTÍ						
OZN.	ÚČEL MÍSTNOSTI	PLOCHA (m²)	PODLAHA - SKLADBA	ÚPRAVA STĚN	ÚPRAVA STROPU	POZNÁMKA
101	Gravírování	28,00	PVC	malba	malba	
102	Gravírování	41,65	PVC	malba	malba	
103	Náhradní zdroj	27,35	teraco dlažba	malba	malba	
104	Stávající chodba	38,52	teraco dlažba	malba	malba	

LEGENDA MATERIÁLŮ:

- STÁVAJÍCÍ KONSTRUKCE
- 1100 — ODSTRANĚNÍ OMÍTEK PRO SANACI - 2. ETAPA VÝŠKY
- BOURÁNÍ A DEMONTÁŽE - 3. ETAPA

S

Výškový systém B.p.v.
Souřadnicový systém JTSK

Změna	Popis změny	Datum	Vypracoval	Přezkoumal	Schválil

TENTO MATERIÁL JE DUŠEVNÍM VLASTNICTVÍM PROJEKT 2010, S.R.O., RUSKÁ 43, OSTRAVA-VÍTKOVICE, IČO 48391531, A PODLÉHÁ OBCHODNÍMU TAJEMSTVÍ. VLASTNÍK SI VYHRAZUJE S TÍMTO TAJEMSTVÍM NAKLÁDAT A JEHO VYUŽITÍ PODLÉHÁ PÍSEMNÉMU SVOLENÍ A STANOVENÍ PODMÍNEK TAKOVÉHO UŽITÍ.

Vypracoval:	Tomanová	Č. zakázky:	44 039	Měřítko:	1:50
Přezkoumal:	Ing. Kuchtová	Stupeň:	DSP+DPS		
Schválil:	Ing. Madry	F A4:	4		
Datum :	10/2014	Kótováno v:	mm		

Objednatel : Centrum sociálních služeb Hrabyně
Hrabyně 3, č.p. 202, okres Opava, 747 67

Stavba : Revitalizace objektu č.p. 205 CSS Hrabyně – projekt

Objekt: SO 003– Spojovací chodba a příslušenství

Část: D.1.1.a Architektonicko–stavební řešení–
stávající stav a bourací práce

Název:

PŮDORYS 1.NP

PROJEKT 2010
Ruská 43, 70300 Ostrava
Tel.: 596 693 711 Fax.: 596 693 728
E-mail: projekt2010@projekt2010.cz
www.projekt2010.cz

Seznam příloh: PRO-SP-8636

Č. výkresu:	Rev.	Poř.č.
PRO-V2-9166		2