


# SO002

STŮL S MONITOREM KLÁVESNICÍ A MYŠÍ

ZEMNÍ KABELY DO HLAVNÍ BUDOVY

KOVOVÝ ŽLAB NA STĚNĚ

DATOVÝ ROZVADĚČ

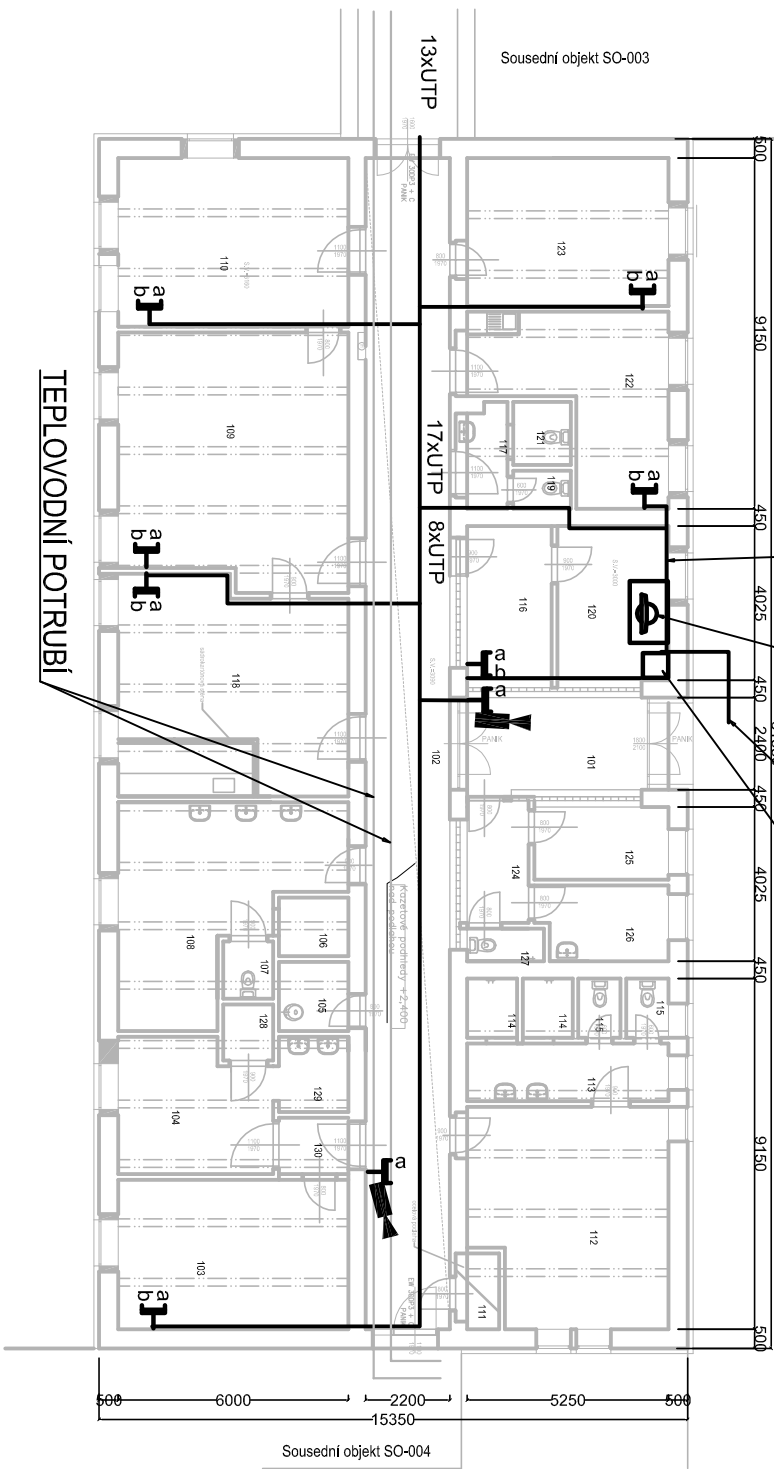

TABULKA MÍSTNOSTÍ

OZN.	ÚČEL MÍSTNOSTI	PLŮCHA (m²)	PODLAHA - SKLADBA	ÚPRAVA STĚN	ÚPRAVA STROPU	POZNÁMKA
101	Zádveří		keramická dlažba	malba		
102	chodba		keramická dlažba	malba		
103	kancelář		PVC na keramické dlažbě	malba		
104	sklad		PVC na keramické dlažbě	malba		
105	úklidová komora		keramická dlažba	malba+keramický obklad, v=1500		
106	spřcha		keramická dlažba	malba+keramický obklad, v=1500		
107	WC		keramická dlažba	malba+keramický obklad, v=1500		
108	umývárna		keramická dlažba	malba+keramický obklad, v=1500		
109	kancelář		koberec	malba		
110	kancelář		koberec	malba		
111	místnost ÚT		ocelová podlaha	malba		
112	šatna		keramická dlažba	malba		
113	předsiň WC		keramická dlažba	malba+keramický obklad, v=1500		
114	spřcha		keramická dlažba	malba+keramický obklad, v=1500		
115	WC		keramická dlažba	malba+keramický obklad, v=1500		
116	vrátnice		PVC	malba		
117	předsiň		keramická dlažba	malba+keramický obklad, v=1500		
118	kancelář		koberec	malba		
119	WC		keramická dlažba	malba+keramický obklad, v=1500		
120	místnost k vrátinci		PVC	malba		
121	WC		keramická dlažba	malba+keramický obklad, v=1500		
122	kancelář		koberec	malba		
123	kancelář		koberec	malba		
124	předsiň		PVC	malba		
125	sklad		keramická dlažba	malba		
126	sklad+prádelna		PVC	malba		
127	WC+spřcha		keramická dlažba	malba+keramický obklad, v=1500		
128	spřcha		keramická dlažba	malba+keramický obklad, v=1500		
129	předsiň		keramická dlažba	malba		

- LEGENDA
- <sup>a</sup> DATOVÁ NESTINĚNÁ ZÁSUVKA 1xRJ45
  - <sup>b</sup> DATOVÁ NESTINĚNÁ ZÁSUVKA 2xRJ45
  - KAMERA VNITŘNÍ
  - KABELOVÁ TRASA

Změna		Datum		Výpracoval		Přezkoumal		Schválil	
Popis změny									
TENTO MATERIÁL JE DUŠEVNÍM VLASTNICTVÍM PROJEKTU 2010, S.R.O., RUSKÁ 43, OSTRAVA-VÍTKOVICE, IČO 48391531, A PODLEHÁ OBCHODNÍMU TAJENSTVÍ. VLASTNÍK SI VYHAZUJE S TÍMTO TAJENSTVÍM NAKLADAT A JEHO VYUŽITÍ PODLEHÁ PÍSEMNÉMU SOUHLASÍ A STANOVENÍ PODMÍNEK TAKOVÉHO UŽITÍ.									
Výpracoval:	Ing.J.Kancanýř	Č. zakázky:	44 039	Měřítko:					
Přezkoumal:	Ing.Z.Křístek	Stupeň:	DPS+DSP						
Schválil:	Ing.J.Kopecký	F A4:	2	1: 200					
Datum :	05/2014	Kótováno v:	mm						
Objednatel : Centrum sociálních služeb Hrabyně Hrabyně 3, č.p. 202, okres Opava, 747 67									
Stavba : Revitalizace objektu č.p. 205 CSS Hrabyně – projekt									
Objekt: SO 005 – Slaboproud									
Část: D.1.1 Slaboproudá zařízení									
Název:				Seznam příloh: PRO-SP-8644					
ROZMÍSTĚNÍ ZAŘÍZENÍ V SO002									
				Č. výkresu:		Rev.		Poř.č.	
				HPO-4-3-24681				7	

Ruská 43, 70300 Ostrova

Tel.: 596 693 711 Fax.: 596 693 728

E-mail: projekt2010@projekt2010.cz

www.projekt2010.cz

ISO 9001 ISO 14001 OHSAS 18001

REGISTERED QUALITY SYSTEM REGISTERED ENVIRONMENTAL MANAGEMENT SYSTEM

PROJEKT 2010