


SO003

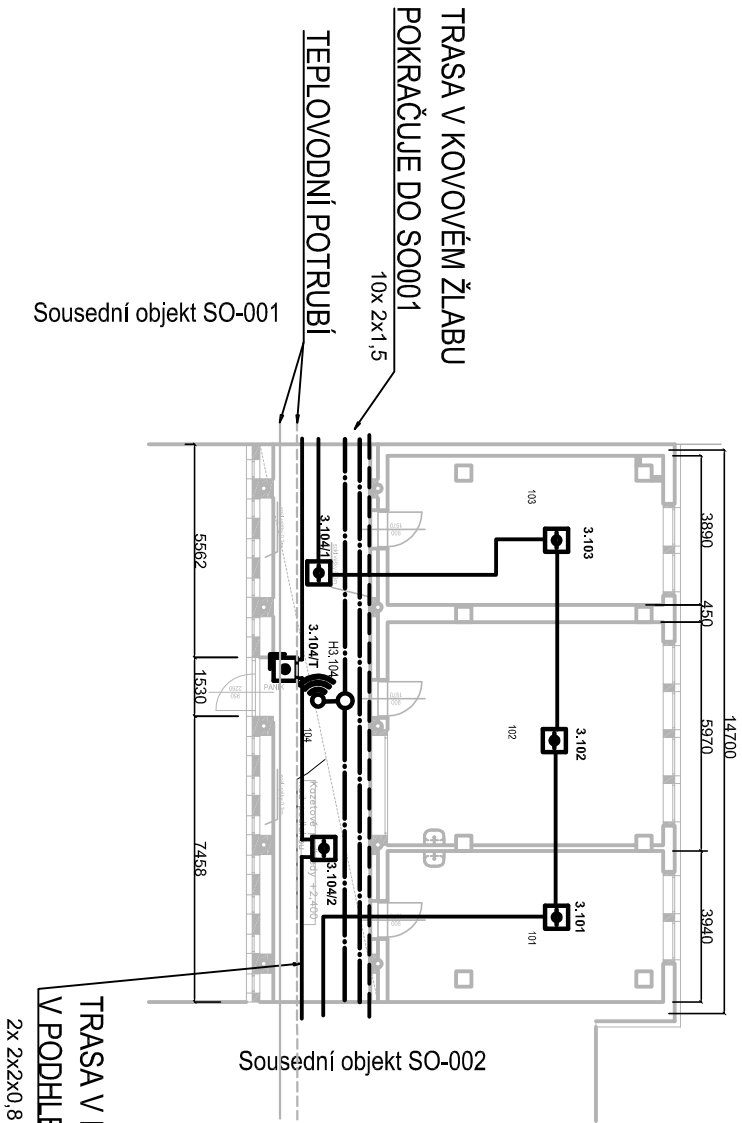

TRASA V PLASTOVÉ LIŠTĚ
V PODHLEDU
2x 2x2x0,8

TABULKA MÍSTNOSTÍ SO03					
OZN.	ÚČEL MÍSTNOSTI	PLOCHA (m²)	PODLAHA - SKLADBA	ÚPRAVA STĚN	ÚPRAVA STROPU
101	Laboratoř	28,00	PVC	malba	malba
102	Zácvikové středisko	41,65	PVC	malba	malba
103	Strojovna	27,35	PVC	malba	malba
104	Stávající chodba	38,52	teraco dlažba	malba	malba

LEGENDA

- TLAČÍTKOVÝ HLÁSIČ
- OPTICKO-KOUŘOVÝ HLÁSIČ
- AKUSTICKÁ SIGNALIZACE
- TRASA KRUHOVÉHO VEDENÍ A ODBOČEK
- TRASY K MAGNETŮM DVEŘÍ
- TRASY K AKUSTICKÉ SIGNALIZACI A OVLÁDÁNÍ
- FUNKČNÍ PŘI POŽÁRU

Změna			
Popis změny			
Datum			
Vypracoval			
Schválil			

TENTO MATERIÁL JE DUŠEVNÍM VLASTNICTVÍM PROJEKT 2010, S.R.O., RUSKÁ 43, OSTRAVA-VÍTKOVCE, IČO 48391531, A PODLEHÁ OBCHODNÍMU TAJENSTVÍ. VLASTNÍK SI VYHAZUJE S TÍMTO TAJENSTVÍM NAKLADAT A JEHO VYUŽITÍ PODLEHÁ PÍSEMNÉMU SOUHLASÍ A STANOVENÍ PODMÍNEK TAKOVÉHO UŽITÍ.

Vypracoval:	Ing.J.Kancanýř	Č. zakázky:	44 039	Měřítko: 1:200
Přezkoumal:	Ing.Z.Křístek	Stupeň:	DPS+DSP	
Schválil:	Ing.J.Kopelová	F A4:	2	
Datum :	05/2014	Kótováno v:	mm	

Objednatel : Centrum sociálních služeb Hrabyně
Hrabyně 3, č.p. 202, okres Opava, 747 67
Stavba : Revitalizace objektu č.p. 205 CSS Hrabyně – projekt
Objekt: SO 005– Slaboproud
Část: D.1.2 EPS

Ruská 43, 70300 Ostrova
Tel.: 596 693 711 Fax.: 596 693 728
E-mail: projekt2010@projekt2010.cz
www.projekt2010.cz
ISO 9001 ISO 14001 OHSAS 18001
REGISTERED QUALITY SYSTEM REGISTERED EMERGENCY OHSAS

Název:				Seznam příloh: PRO-SP-8645	
Č. výkresu:				Rev.	Por.č.
HPO-4-3-24689					8

ROZMÍSTĚNÍ ZAŘÍZENÍ V SO003