




ŘEZ C-C

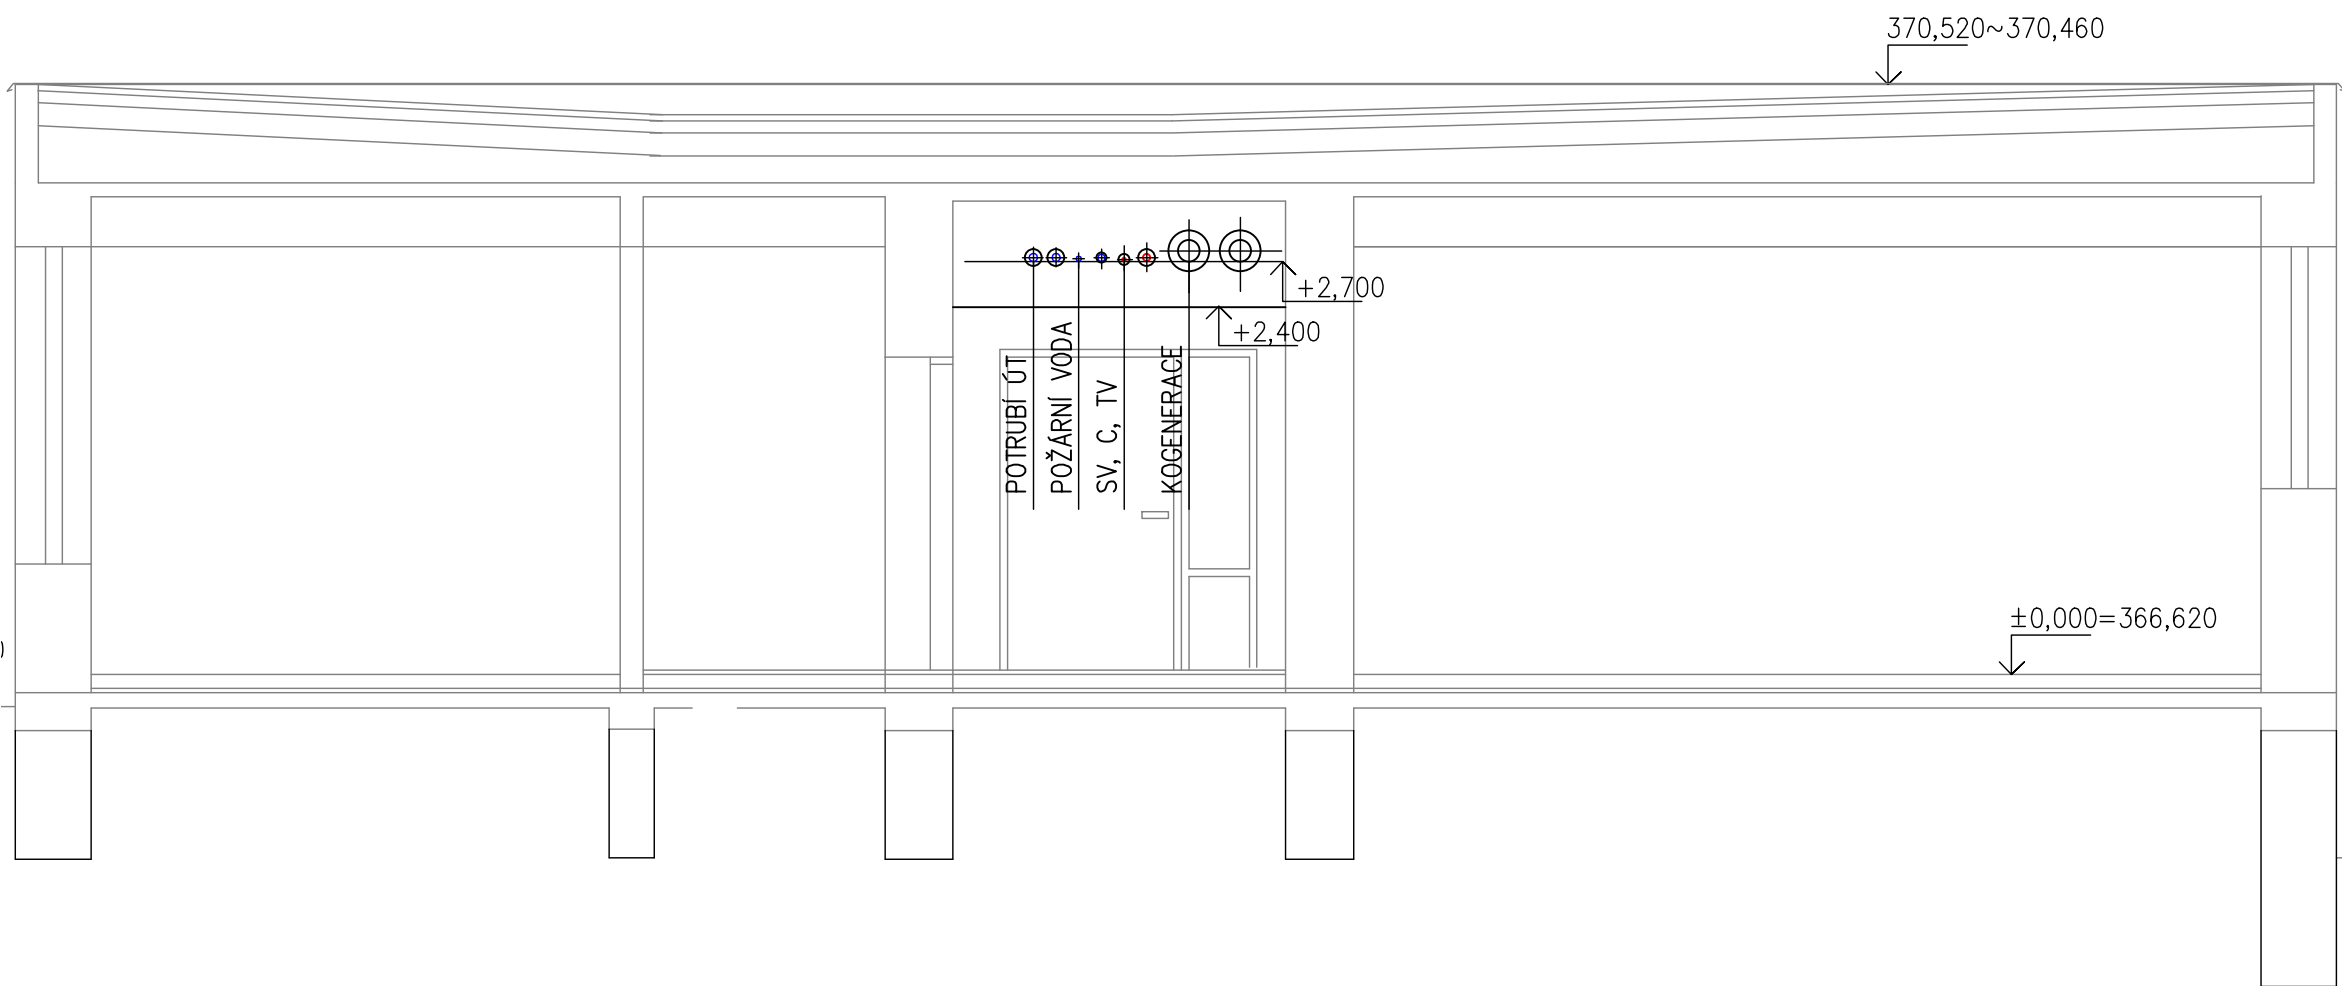


SCHÉMA

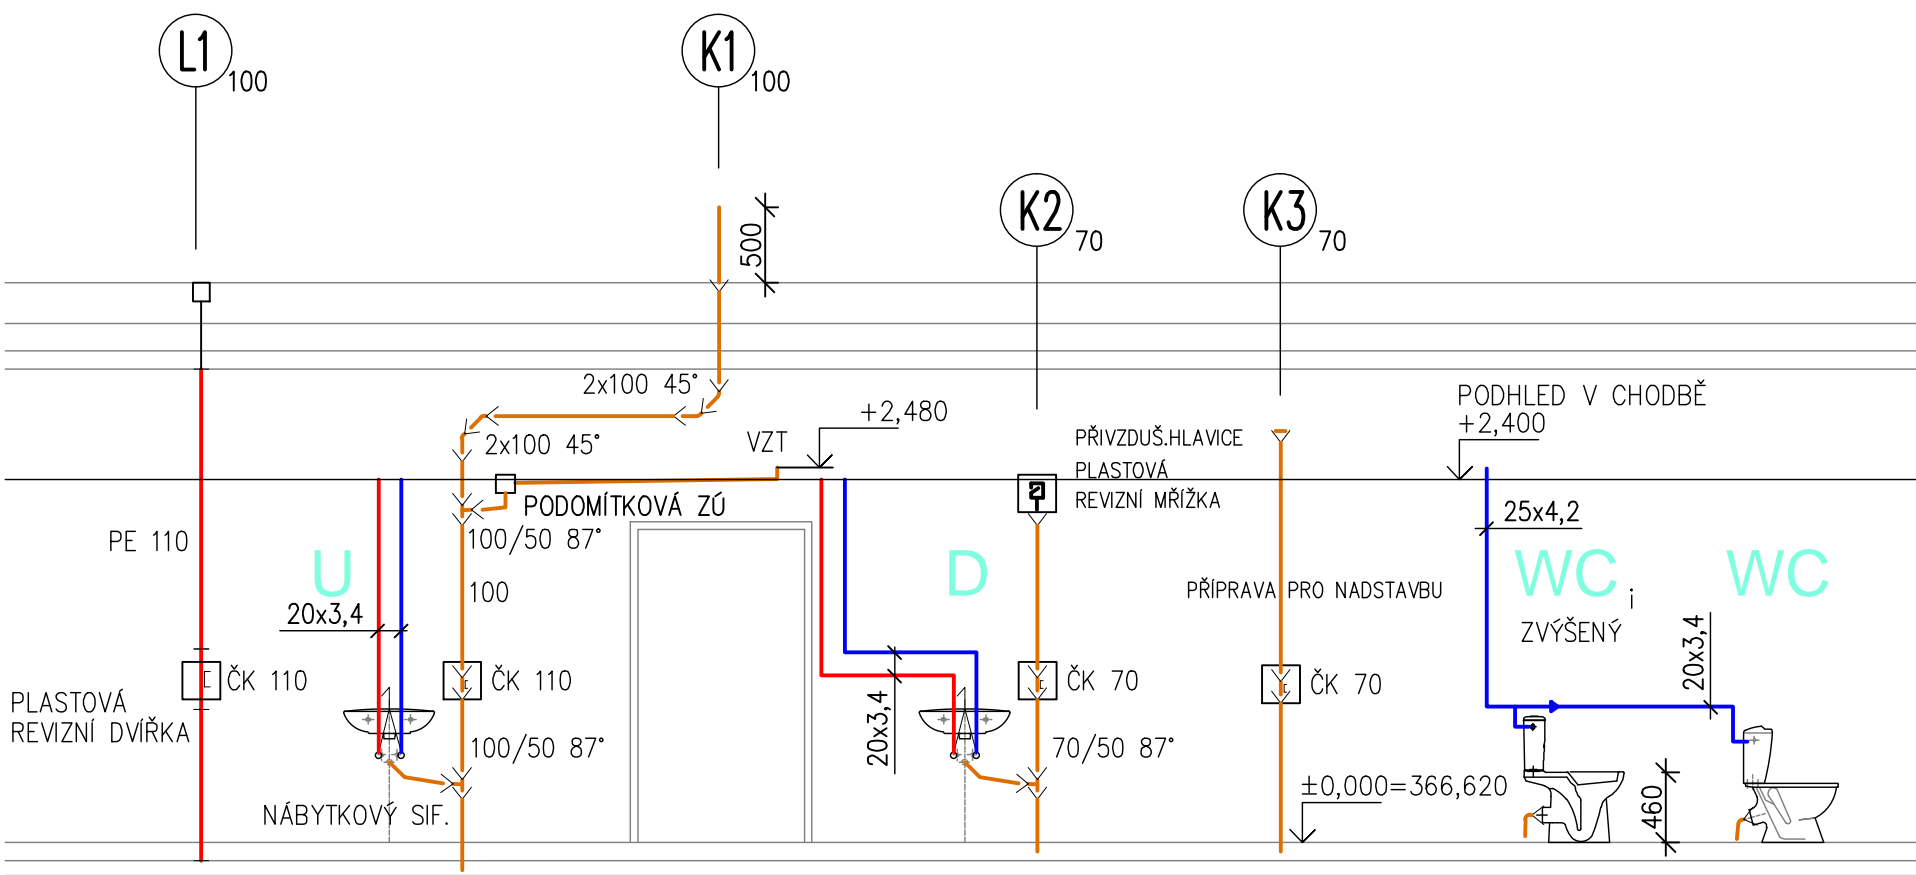



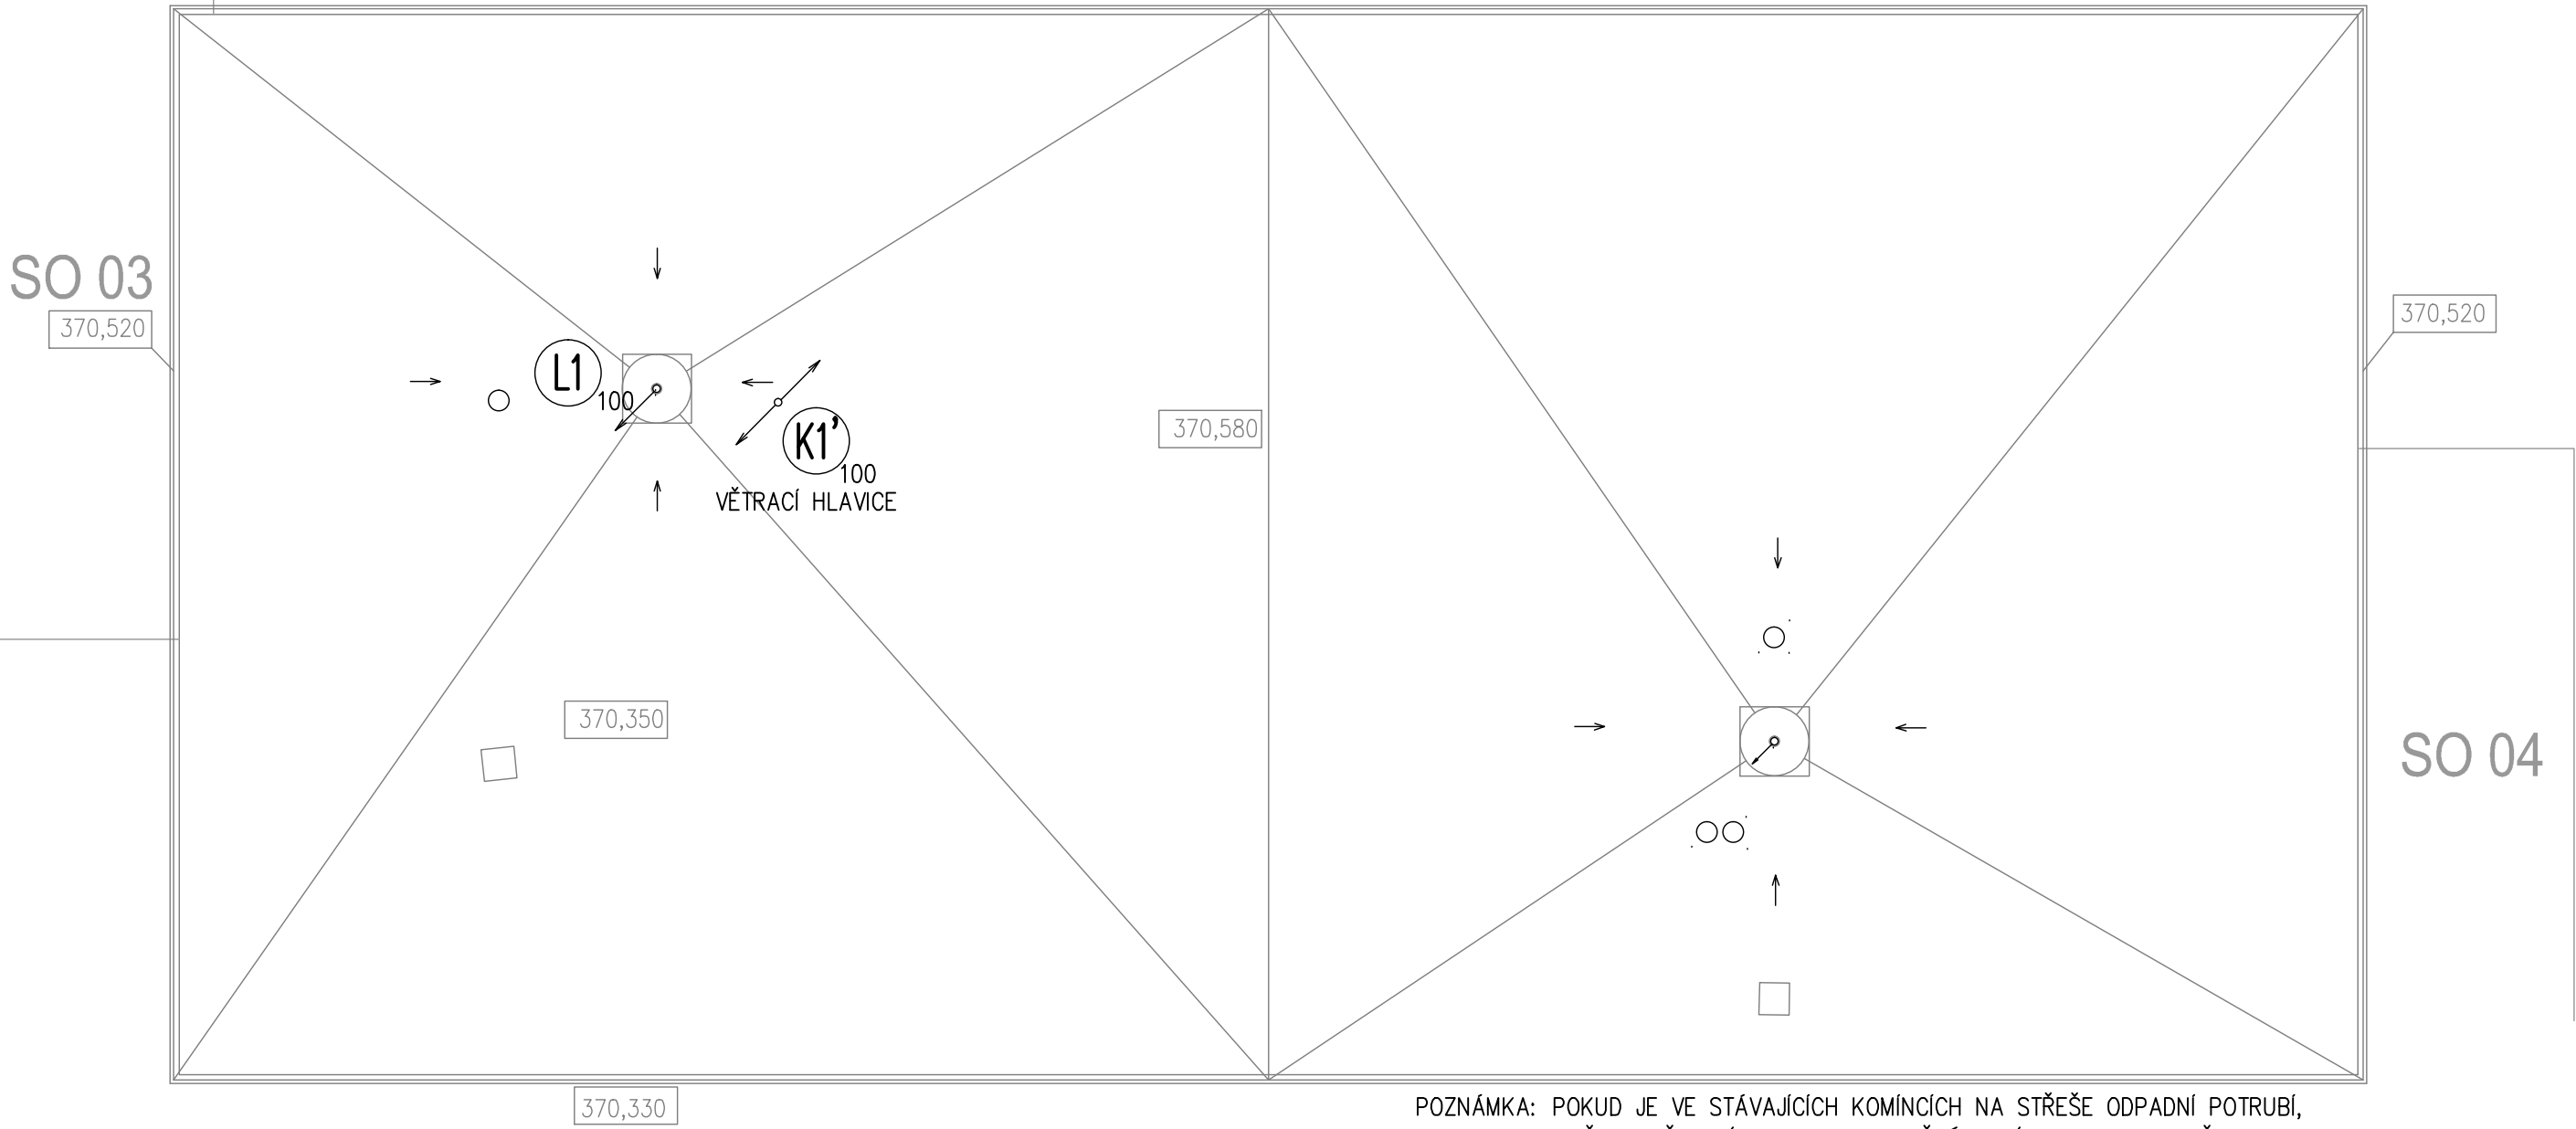
STŘECHA 1:100

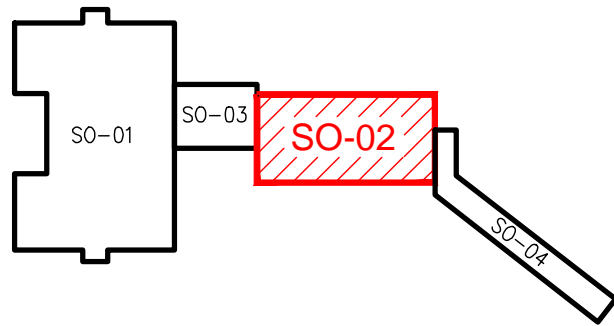

POZNÁMKA: POKUD JE VE STÁVAJÍCÍCH KOMINCÍCH NA STŘEŠE ODPADNÍ POTRUBÍ, BUDE UKONČENO VĚTRACÍMI HLAVICEMI. ZDĚNÉ KOMINKY BUDOU ZRUŠENY.



POZNÁMKA:
UKONČOVAT VĚTRACÍ POTRUBÍ VĚTRACÍ HLAVICÍ NA STŘEŠE SE PODLE ČSN 75 6760 ČL.5.8.2.1 NEDOPORUČUJE

Změna							
Popis změny				Datum	Vypracoval	Přezkoumal	Schválil
TENTO MATERIÁL JE DUŠEVNÍM VLASTNICTVÍM PROJEKT 2010, S.R.O., RUSKÁ 43, OSTRAVA-VÍTKOVICE, IČO 48391531, A PODLEHÁ OBCHODNÍMU TAJEMSTVÍ. VLASTNÍK SI VYHRADZUJE S TÍMTO TAJEMSTVÍM NAKLÁDAT A JEHO VYUŽITÍ PODLEHÁ PÍSEMNÉMU SOUHLASÍ A STANOVENÍ PODMÍNEK TAKOVÉHO UŽITÍ.							
Vypracoval: Ing. Kopelová <i>Kopel</i>		Č. zakázky: 44_039		Měřítko: 1:50			
Přezkoumal: Gemrotová J. <i>Gemrot</i>		Stupeň: DSP+DPS					
Schválil: Ing. Kopelová <i>Kopel</i>		F A4: 8					
Datum : 11/2014		Kótováno v: mm		<div>PROJEKT 2010</div> <div>Ruská 43, 70300 Ostrava Tel.: 596 693 711 Fax.: 596 693 728 E-mail: projekt2010@projekt2010.cz www.projekt2010.cz</div> <div> ISO 9001 REGISTERED QUALITY SYSTEM</div> <div> ISO 14001 REGISTERED ENVIRONMENTAL MANAGEMENT SYSTEM</div> <div> OHSAS 18001 REGISTERED HEALTH AND SAFETY MANAGEMENT SYSTEM</div>			
Objednatel : Centrum sociálních služeb Hrabyně Hrabyně 3, č.p. 202, okres Opava, 747 67							
Stavba : Revitalizace objektu č.p. 205 CSS Hrabyně – projekt							
Objekt: SO 006 – Zdravotně technické instalace							
Název: SO 002 -STŘECHA, ŘEZ, SCHEMA							
Seznam příloh: PRO-SP-8646				Č. výkresu: HPO7-2-16952			
				Rev. Poř.č. 11.			