




POHLED SEVEROZÁPADNÍ

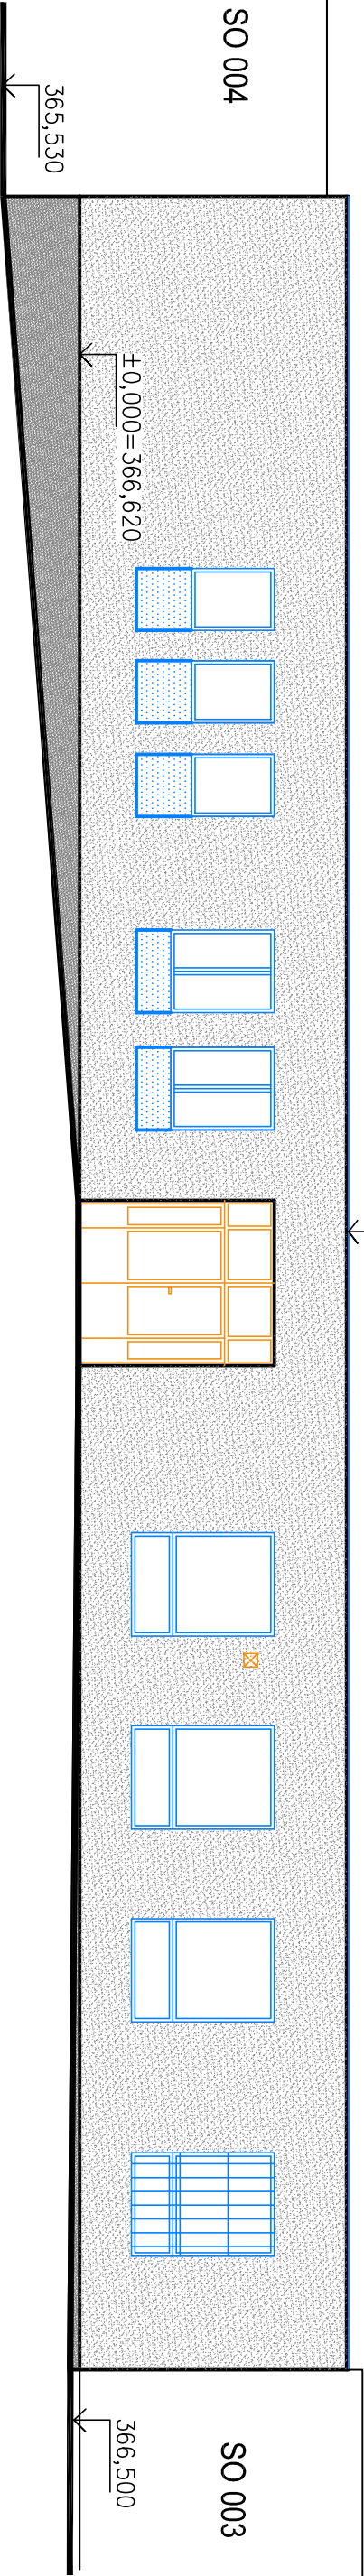


POHLED JIHOVÝCHODNÍ

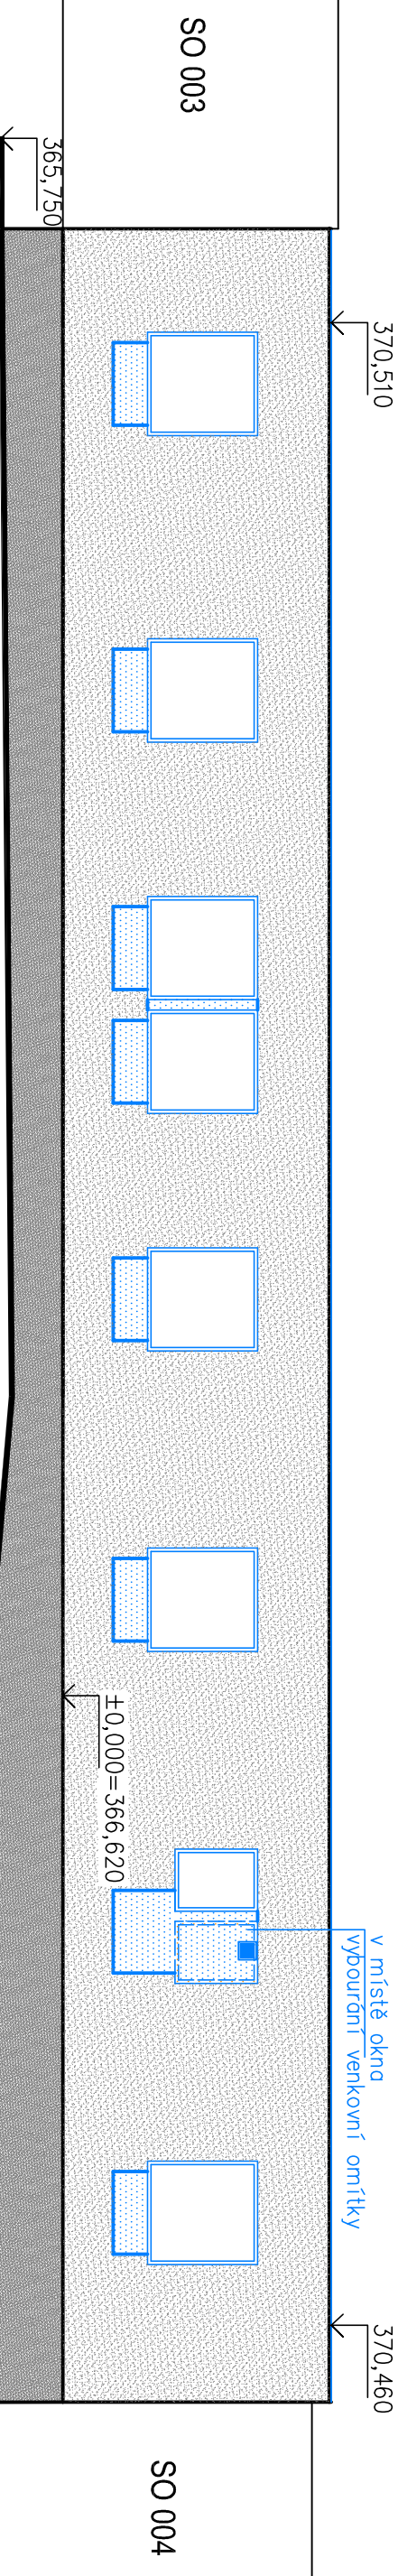

POHLED JIHOZÁPADNÍ

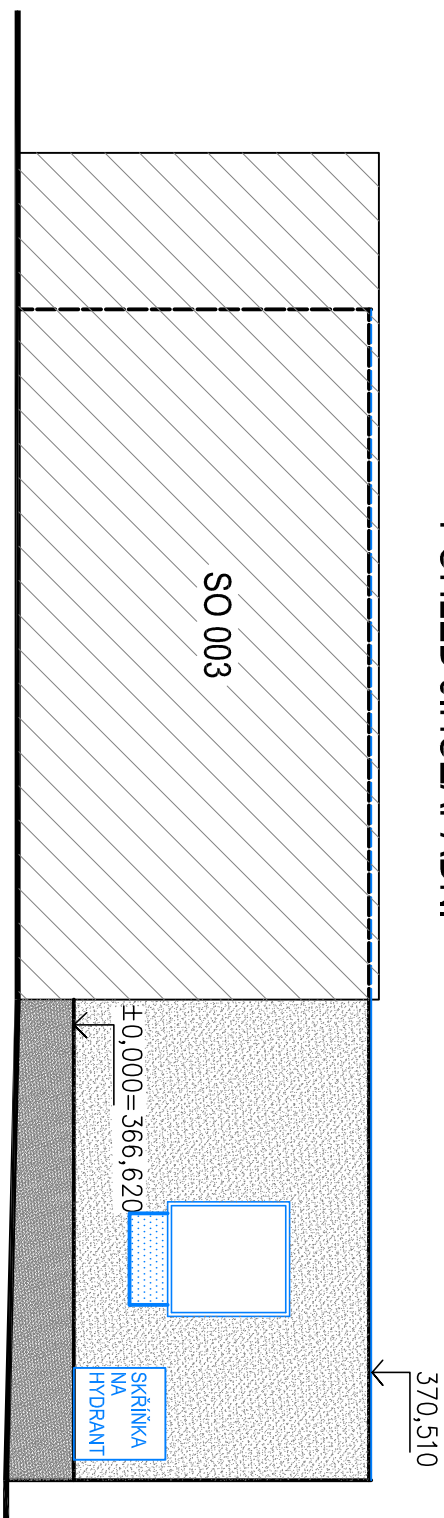

POHLED SEVEROVÝCHODNÍ

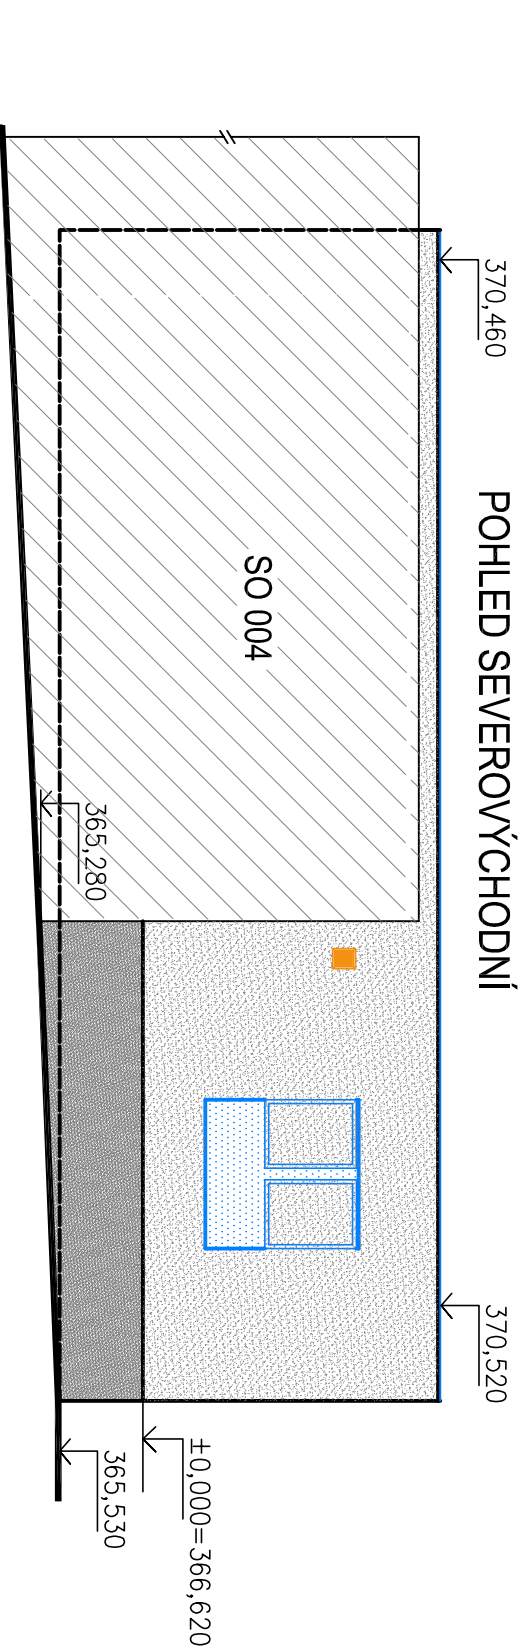

- LEGENDA MATERIÁLŮ:
- STÁVAJÍCÍ KONSTRUKCE
 - BOURÁNÍ PRO VZT, ZTI, SLABOPROUD, SILNOPROUD - 1. ETAPA
 - BOURÁNÍ A DEMONTÁŽE - 3. ETAPA

Výškový systém B.p.v.
Souřadnicový systém JTSK

Změna					
Popis změny					
TENTO MATERIÁL JE DUŠEVNÍM VLASTNICTVÍM PROJEKT 2010, S.R.O., RUSKÁ 43, OSTRAVA-VÍTKOVCE, IČO 48391531, A PODLEHÁ OBCHODNÍMU TAJEMSTVÍ. VLASTNÍK SI VYHRAŽUJE S TÍMTO TAJEMSTVÍM NAKLÁDAT A JEHO VYUŽÍTÍ PODLEHÁ PÍSEMNÉMU SOUHLASÍ A STANOVENÍ PODMÍNEK TAKOVÉHO UŽÍTÍ.					
Vypracoval:	Horová	Č. zakázky:	44 039	Měřítko:	
Prezkoumal:	Ing. Kuchtová	Stupeň:	DSP+DPS	1:100	
Schválil:	Ing. Modry	F A4:	2		
Datum :		kétováno v:		mm	

Objednatel : Centrum sociálních služeb Hrabyně
Hrabyně 3, č.p. 202, okres Opava, 747 67

Stavba : Revitalizace objektu č.p. 205 CSS Hrabyně – projekt

Objekt: SO 002– Administrativa a šatny

Část: D.1.1.a Architektonicko–stavební řešení– stávající stav a bourací práce

Ruská 43, 70300 Ostrava

Tel.: 596 693 711 Fax.: 596 693 728

E–mail: projekt2010@projekt2010.cz

www.projekt2010.cz

ISO 9001 ISO 14001 OHSAS 18001

REGISTERED QUALITY SYSTEM REGISTERED ENVIRONMENTAL MANAGEMENT SYSTEM REGISTERED SAFETY SYSTEM

Seznam příloh: PRO-SP-8632

Č. výkresu: PRO-V3-10234

Rev. Poř.č. 5

PROJEKT 2010