



POHLED JIHOVÝCHODNÍ

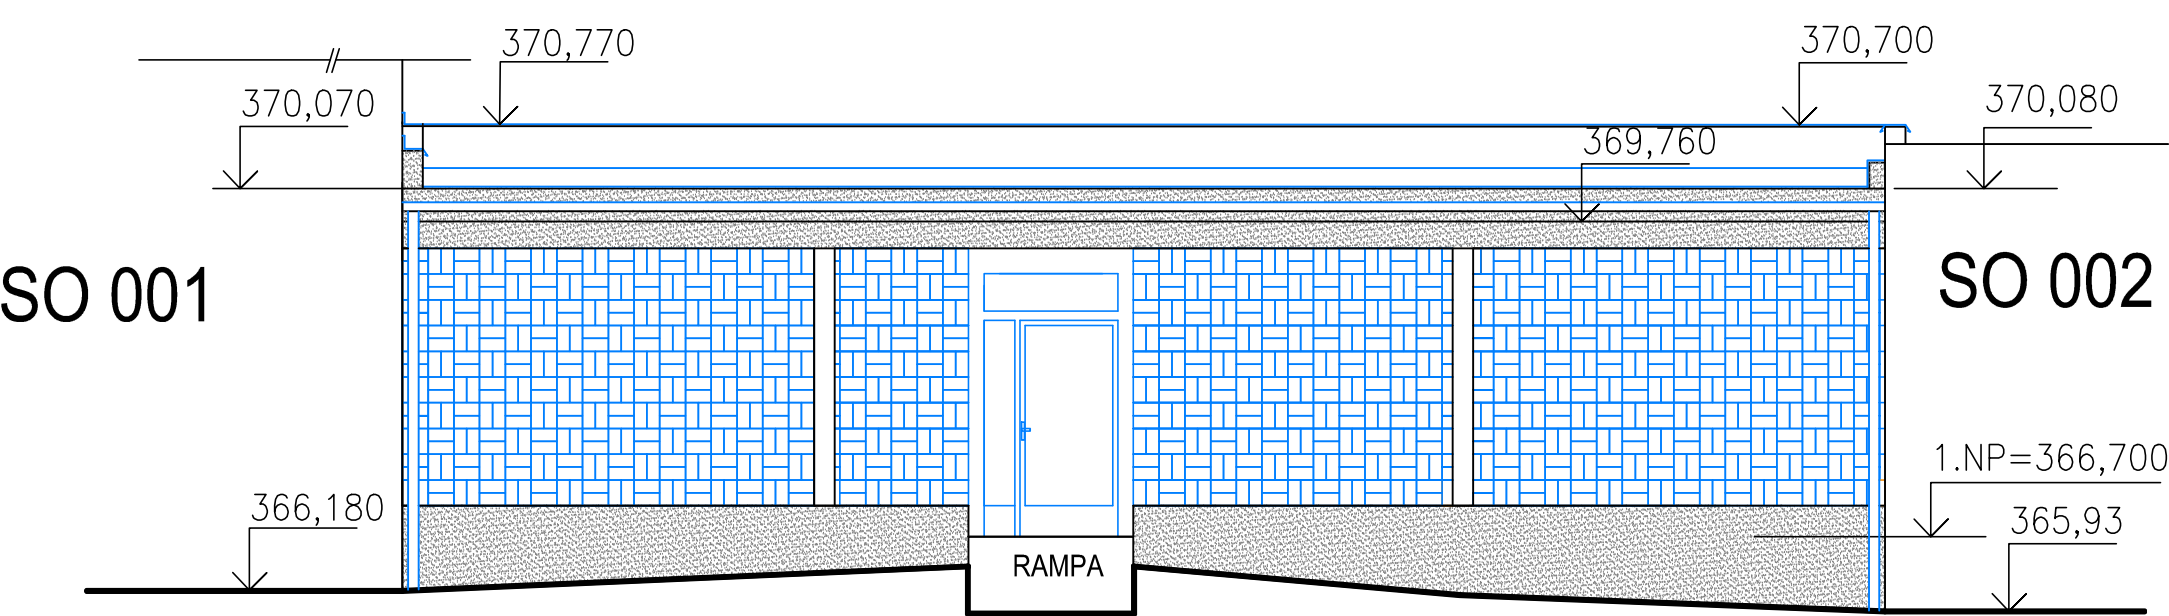

POHLED SEVEROZÁPADNÍ

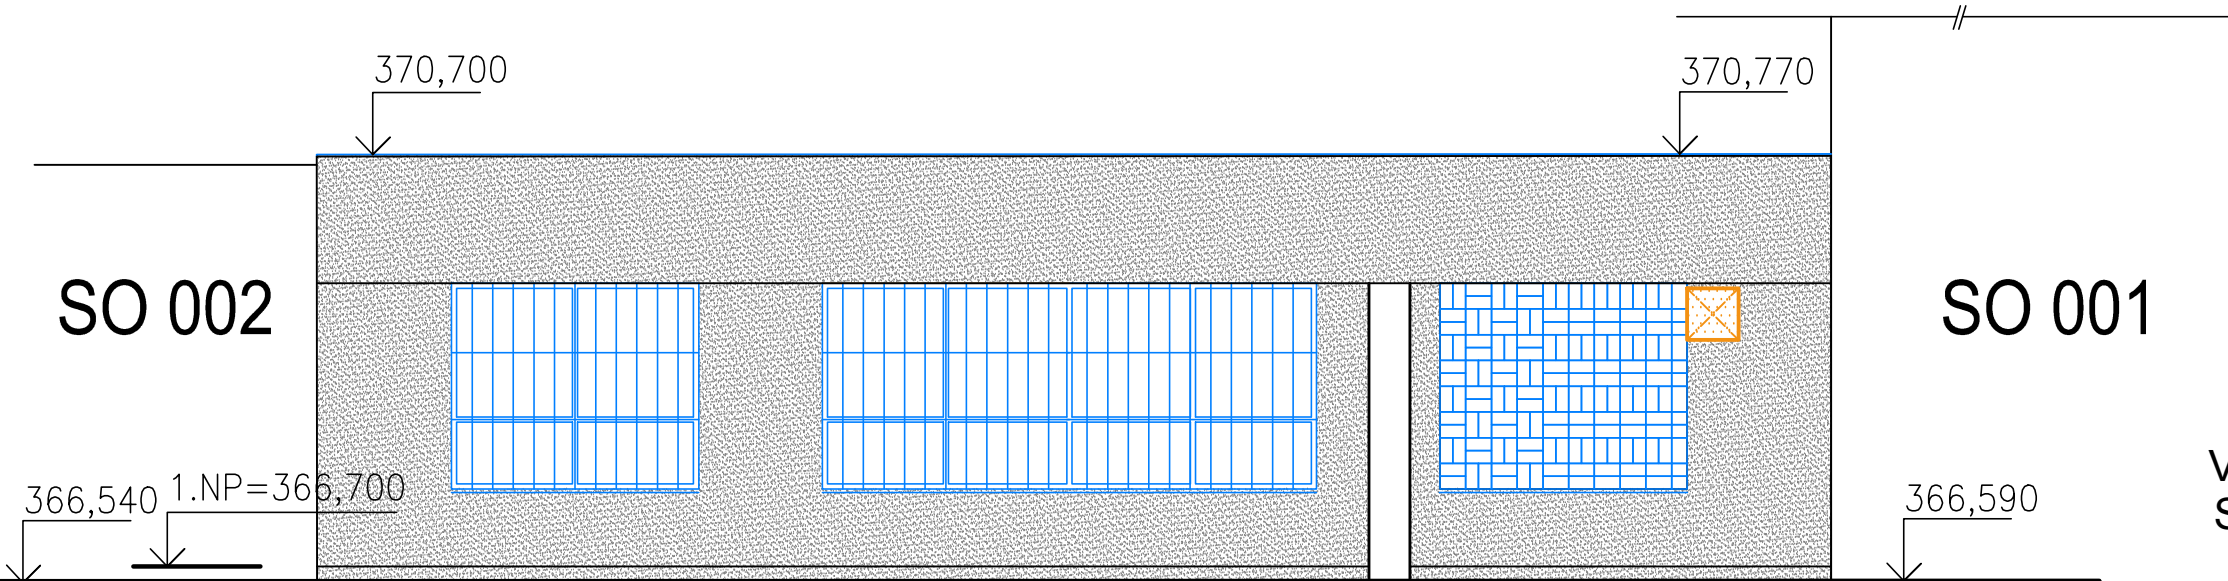

LEGENDA MATERIÁLŮ:

- STÁVAJÍCÍ KONSTRUKCE
- BOURÁNÍ A DEMONTÁŽE - 3. ETAPA

Výškový systém B.p.v.
Souřadnicový systém JTSK

Změna						
Popis změny			Datum	Vypracoval	Přezkoumal	Schválil
TENTO MATERIÁL JE DUŠEVNÍM VLASTNICTVÍM PROJEKT 2010, S.R.O., RUSKÁ 43, OSTRAVA-VÍTKOVICE, IČO 48391531, A PODLÉHÁ OBCHODNÍMU TAJEMSTVÍ. VLASTNÍK SI VYHRADŽUJE S TÍMTO TAJEMSTVÍM NAKLÁDAT A JEHO VYUŽITÍ PODLÉHÁ PÍSEMNÉMU SVOLENÍ A STANOVENÍ PODMÍNEK TAKOVÉHO UŽITÍ.						
Vypracoval:	Tomanová, Horová <i>Horová</i>	Č. zakázky:	44 039	Měřítko: 1:100	<div>PROJEKT 2010</div> <div>Ruská 43, 70300 Ostrava Tel.: 596 693 711 Fax.: 596 693 728 E-mail: projekt2010@projekt2010.cz www.projekt2010.cz</div>	
Přezkoumal:	Ing. Kuchtová <i>Kuchtová</i>	Stupeň:	DSP+DPS			
Schválil:	Ing. Madry <i>Madry</i>	F A4:	4			
Datum :	10/2014	Kótováno v:	mm			
Objednatel : Centrum sociálních služeb Hrabyně Hrabyně 3, č.p. 202, okres Opava, 747 67						
Stavba : Revitalizace objektu č.p. 205 CSS Hrabyně – projekt						
Objekt: SO 003– Spojovací chodba a příslušenství						
Část: D.1.1.a Architektonicko–stavební řešení– stávající stav a bourací práce						
Název: POHLEDY					Seznam příloh: PRO-SP-8636	
					Č. výkresu: PRO-V3-10236	Rev. Poř.č. 5