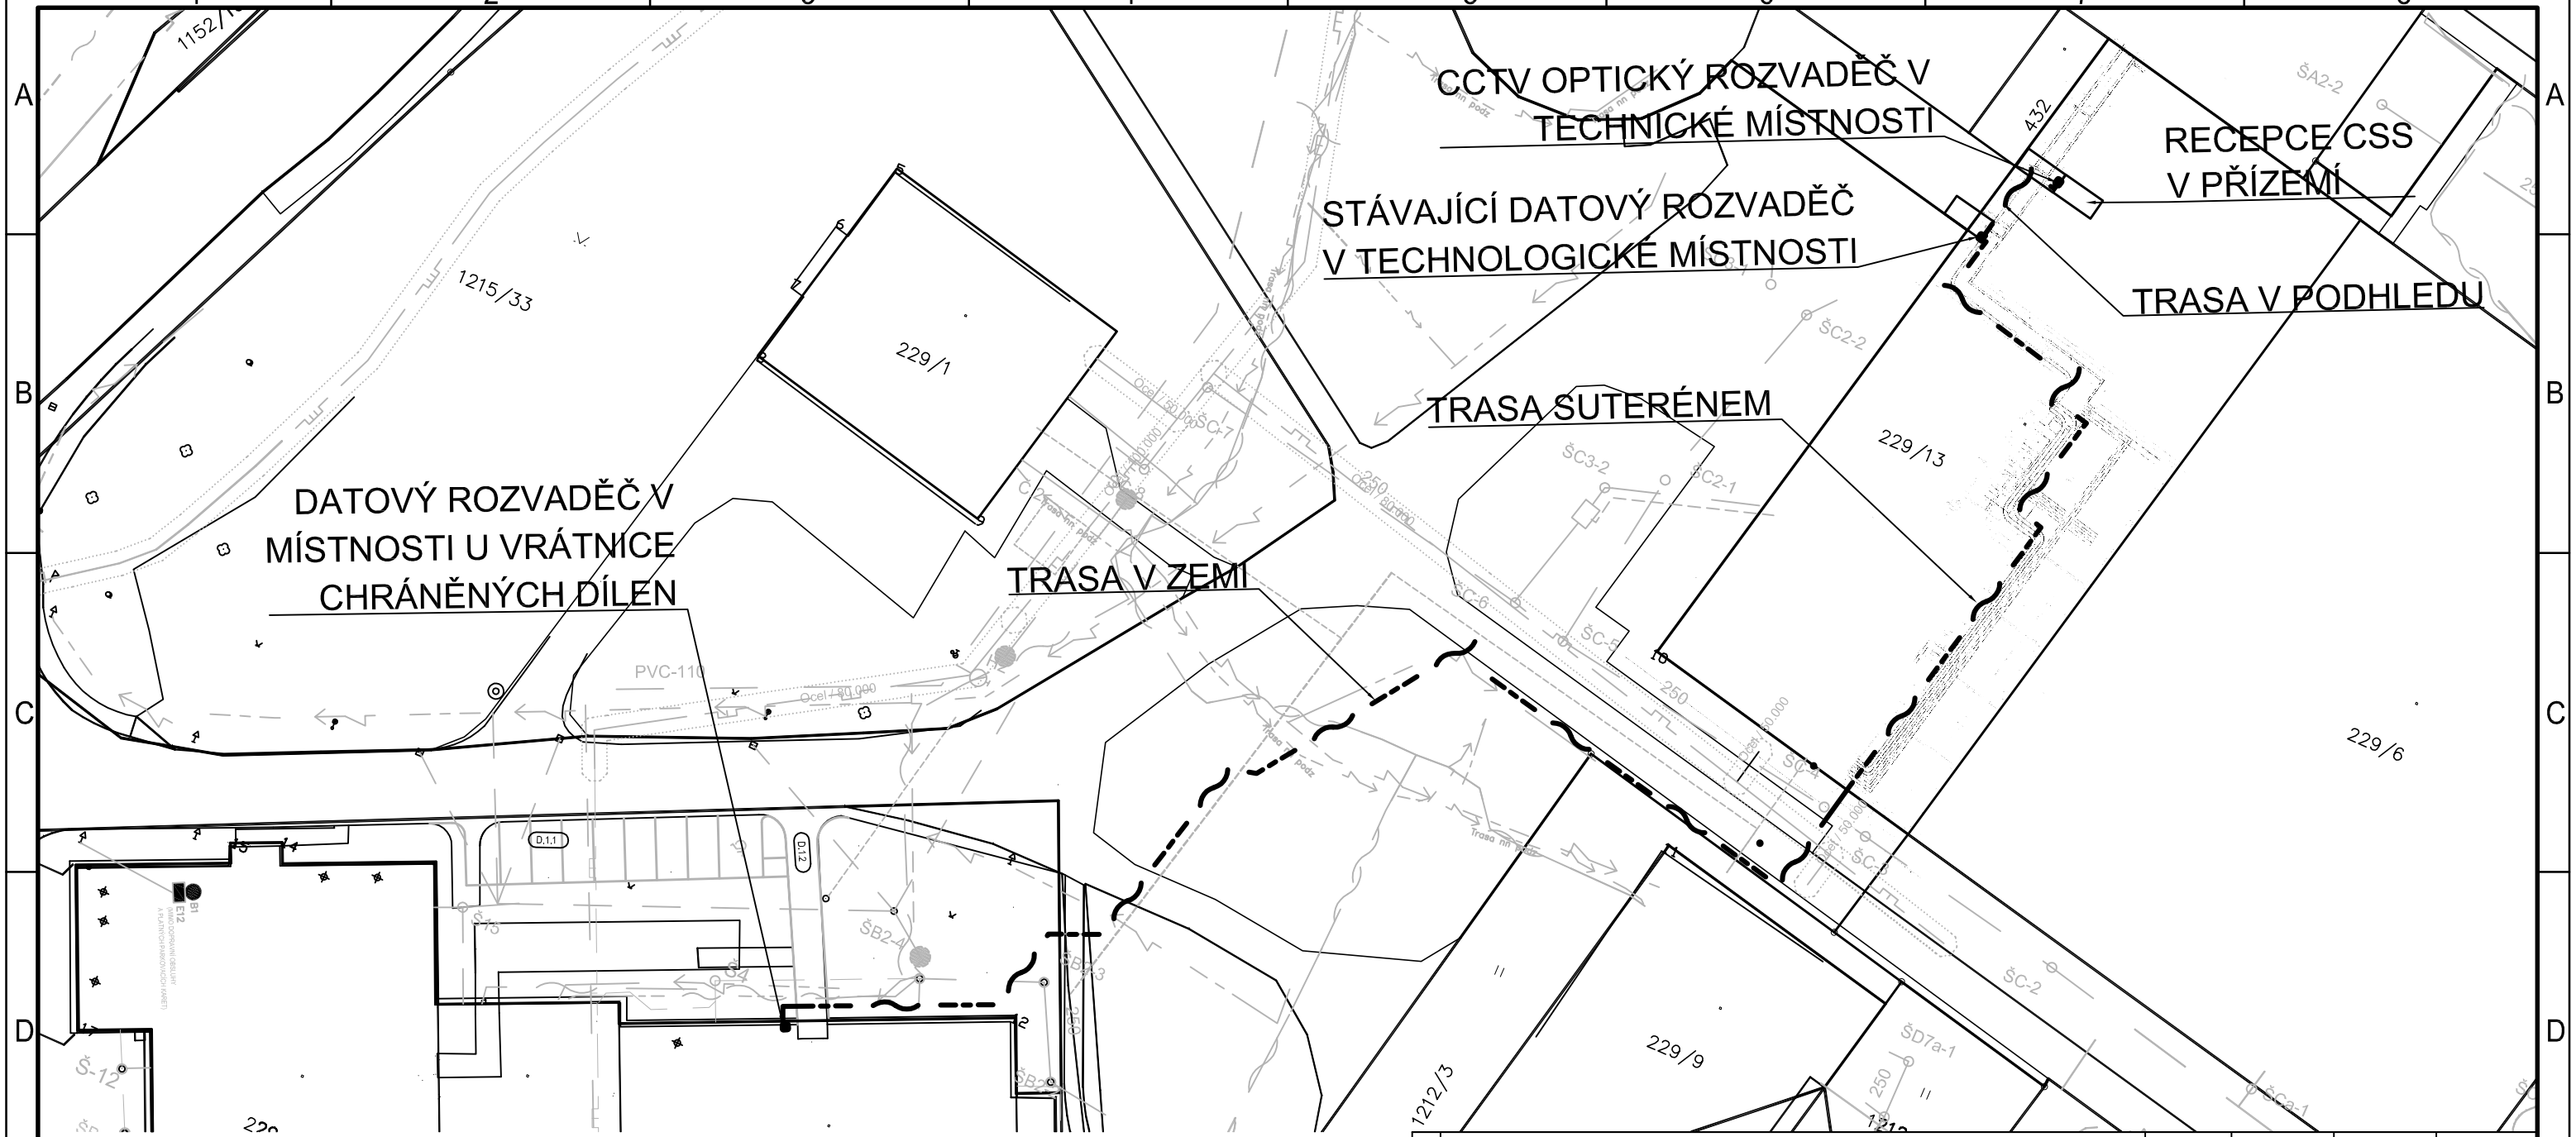

STÁVAJÍCÍ SÍTĚ V AREÁLU

- VODOVOD ve vlastnictví areálu(zrekonstruována v roce 2000)
- SDĚLOVACÍ SÍTĚ - vlastnictví areálu
- SPLAŠKOVÁ KANALIZACE - vlastnictví areálu (zrekonstruována v roce 2000)
- DEŠŤOVÁ KANALIZACE - vlastnictví areálu
- SPLAŠKOVÁ KANALIZACE - vlastnictví areálu (kreslená z výkresu základů)
- DEŠŤOVÁ KANALIZACE - vlastnictví areálu (kreslená z výkresu základů)
- ELEKTRICKÉ VEDENÍ NN - vlastnictví areálu

STÁVAJÍCÍ INŽENÝRSKÉ SÍTĚ

- PODZEMNÍ VEDENÍ NN - ČEZ Distribuce, a.s.
- PODZEMNÍ VEDENÍ VN - ČEZ Distribuce, a.s.
- VODOVOD - SmVaK Ostrava, a.s.
- SDĚLOVACÍ KABEL - NEPROVOZOVANÉ SÍTĚ Telefónica Czech Republic, a.s.
- SDĚLOVACÍ SÍTĚ - Telefonica O2
- STL PLYNOVOD - RWE Distribuční služby, s.r.o.
- NTL PLYNOVOD - RWE Distribuční služby, s.r.o.

POZNÁMKA : VLASTNÍ TRASA VČETNĚ UKONČENÍ KABELŮ JE SOUČÁSTÍ PROJEKTU "VENKOVNÍ KABELOVÁ TRASA"
DÉLKA TRASY 250m

Změna	Popis změny	Datum	Vypracoval	Přezkoumal	Schválil

TENTO MATERIÁL JE DUŠEVNÍM VLASTNICTVÍM PROJEKT 2010, S.R.O., RUSKÁ 43, OSTRAVA–VÍTKOVICE, IČO 48391531, A PODLÉHÁ OBCHODNÍMU TAJEMSTVÍ. VLASTNÍK SI VYHRAZUJE S TÍMTO TAJEMSTVÍM NAKLÁDAT A JEHO VYUŽITÍ PODLÉHÁ PÍSEMNÉMU SVOLENÍ A STANOVENÍ PODMÍNEK TAKOVÉHO UŽITÍ.

Vypracoval:	Ing.J.Kancnýř	Č. zakázky:	44 039	Měřítko:	1:500
Přezkoumal:	Ing.Z.Křístek	Stupeň:	DPS+DSP		
Schválil:	Ing.J.Kopelová	F A4:	2		
Datum :	05/2014	Kótováno v:	mm		

Objednatel : Centrum sociálních služeb Hrabyně
Hrabyně 3, č.p. 202, okres Opava, 747 67

Stavba : Revitalizace objektu č.p. 205 CSS Hrabyně – projekt

Objekt: SO 005– Slaboproud

Část: D.1.1 Slaboproudá zařízení

PROJEKT 2010
Ruská 43, 70300 Ostrava
Tel.: 596 693 711 Fax.: 596 693 728
E–mail: projekt2010@projekt2010.cz
www.projekt2010.cz

ISO 9001 REGISTRED QUALITY SYSTEM ISO 14001 REGISTRED EM SREGISTRED OHSAS 18001

Název:

SITUACE SOUVISEJÍCÍ VENKOVNÍ TRASY

Seznam příloh: PRO-SP-8644

Č. výkresu:	Rev.	Poř.č.
HPO-4-3-24684		11