SO-001 / PŮDORYS 2.NP – část A

KOGENERAČNÍ JEDNOTKA 1600kW
V KONTEJNÉROVÉM PROVEDENÍ

KIOSKOVÁ TRAFOSTANICE
2000kVA-22/0,4kV

AKUMULAČNÍ NÁDRŽ

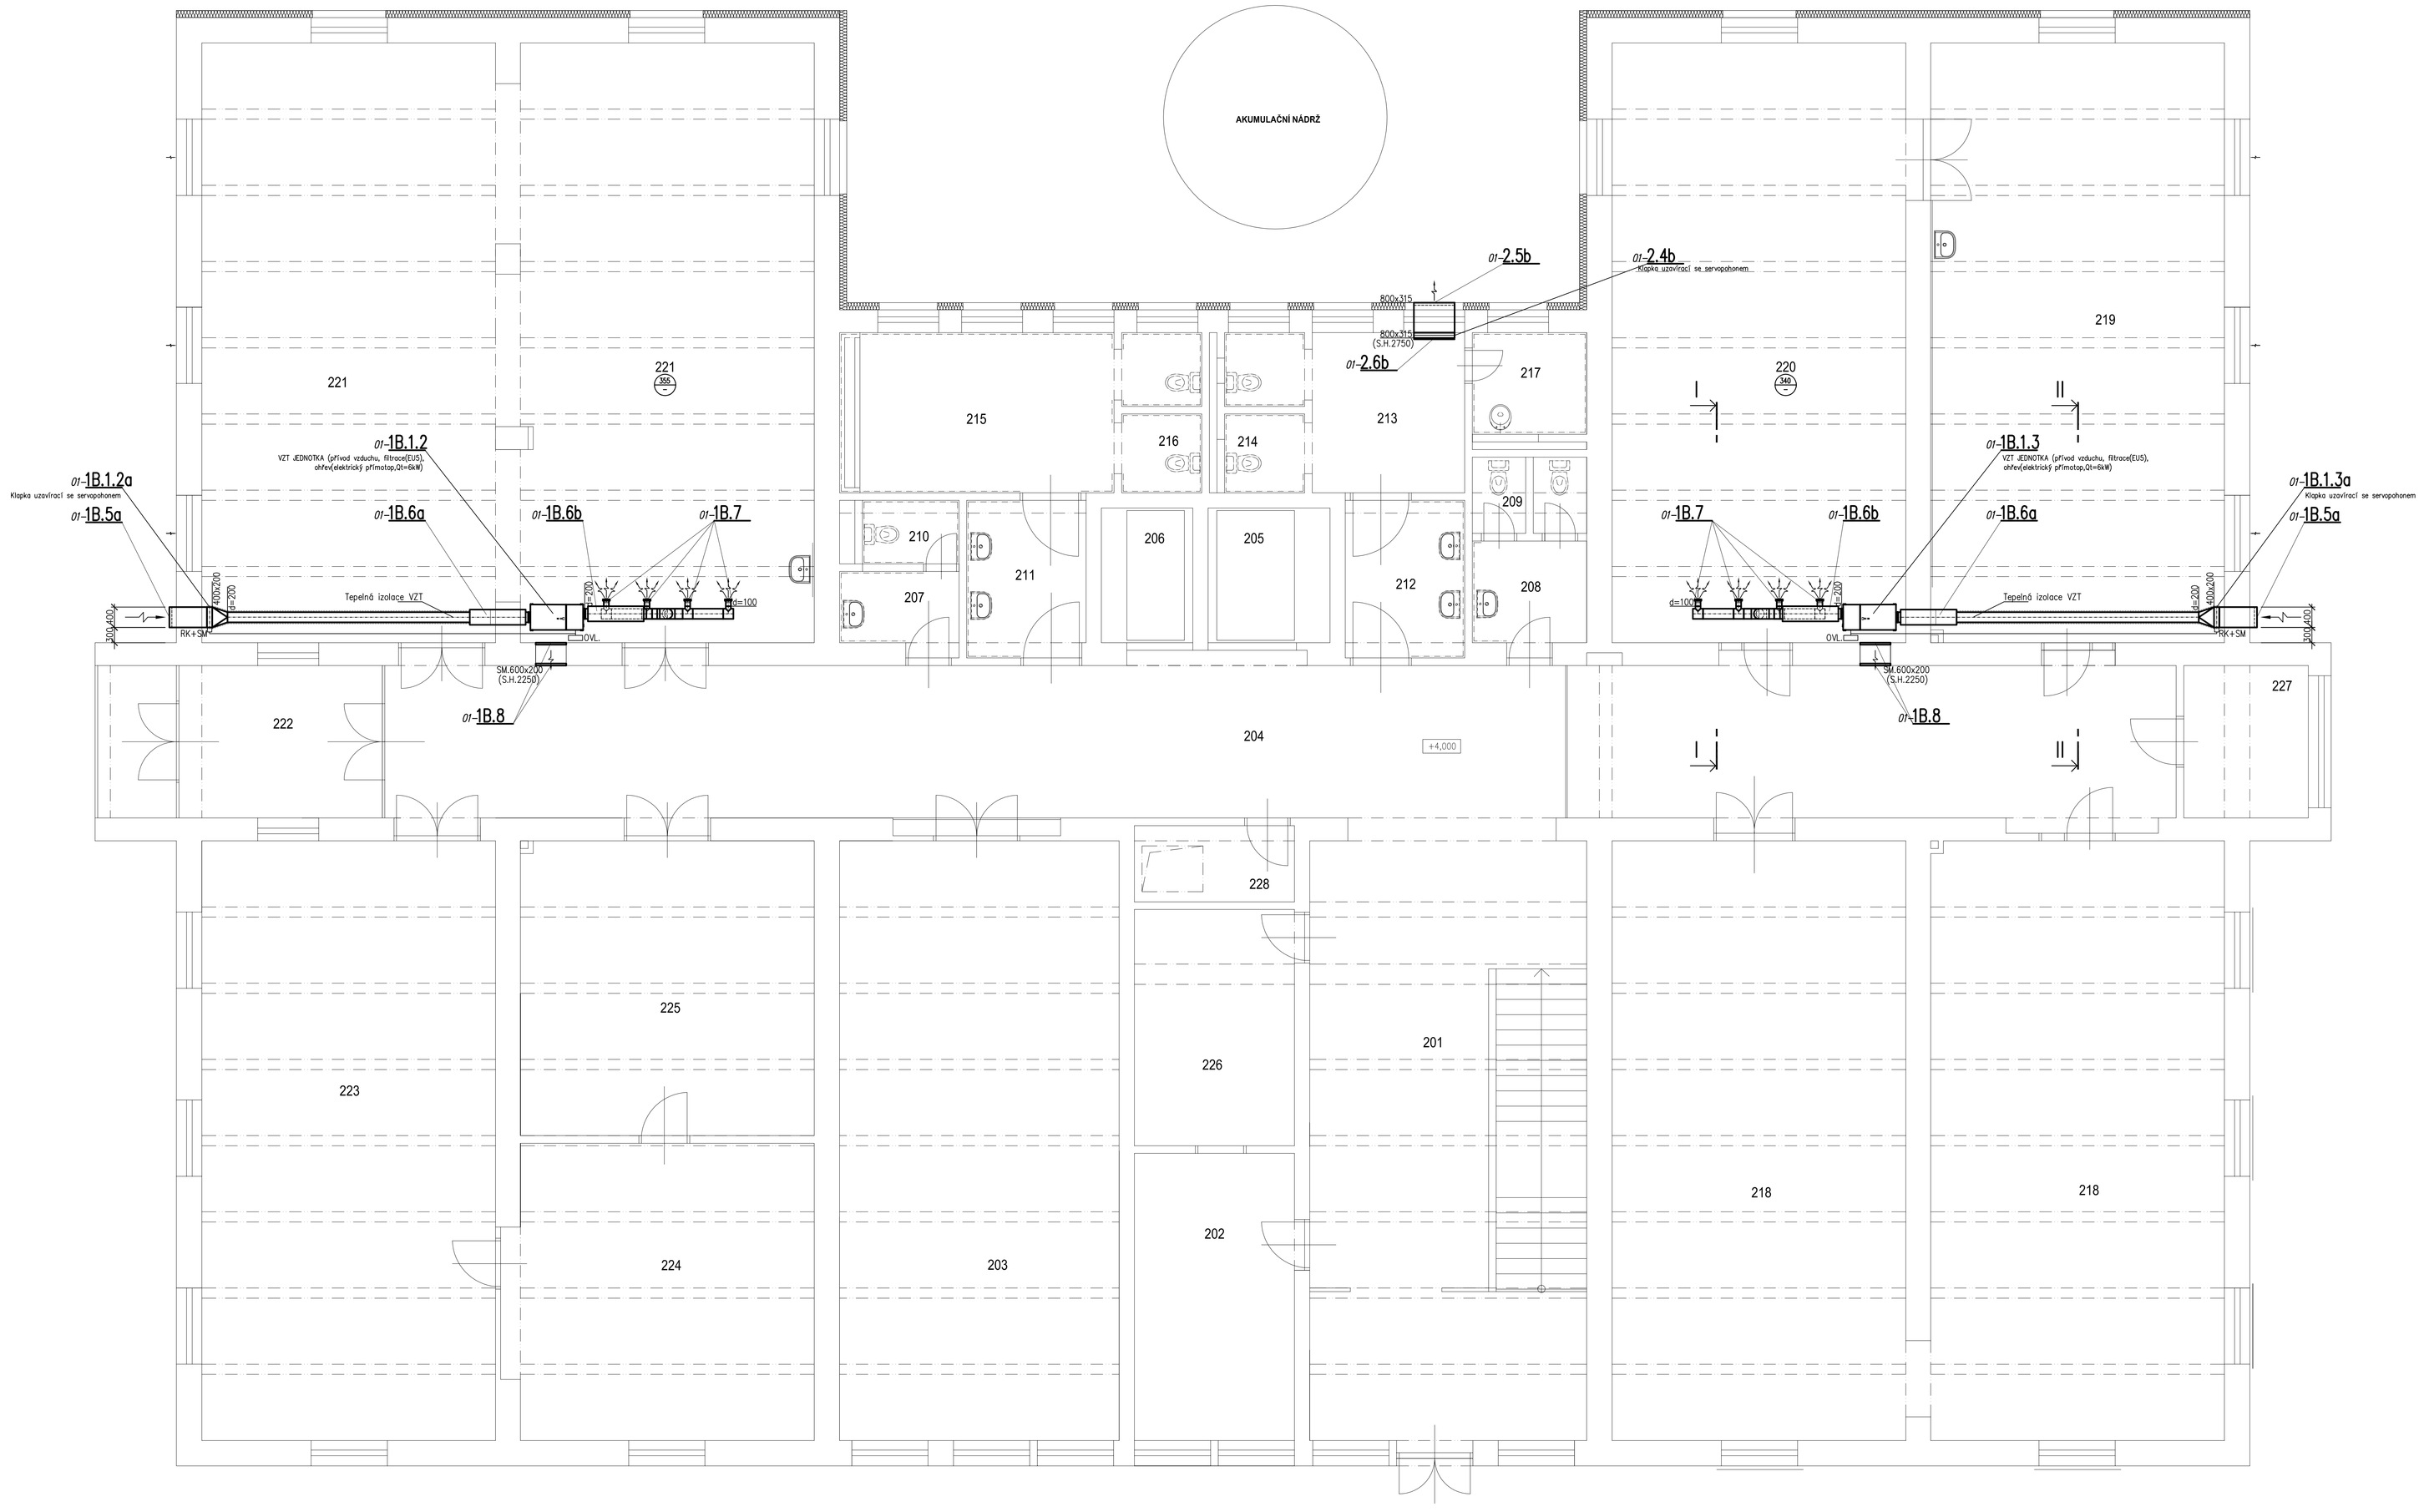

ŘEZ II–II

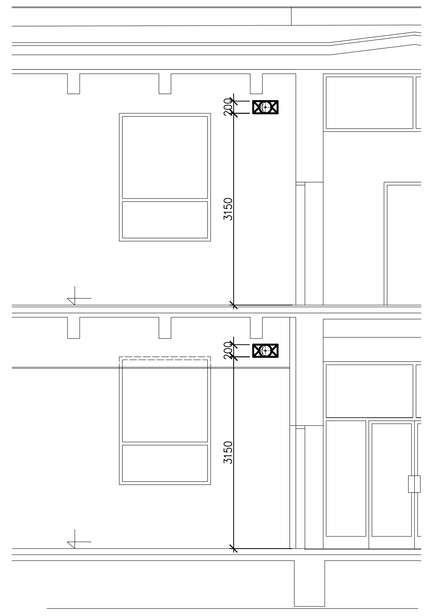

TABULKA MÍSTNOSTÍ

	OZN.	ÚČEL MÍSTNOSTI	PLOCHA (m²)	POZNÁMKA
	201	svačinárna+ schodiště	64,30	
	202	dílna	17,80	
	203	sklad dílů pro Fa Lena	65,30	
	204	chodba	105,75	
	205	nákladní výtah	6,36	
	206	výtah	4,80	
	207	předsíň WC muži	3,60	
	208	předsíň WC ženy	4,50	
	209	WC ženy	3,37	
	210	WC muži	2,40	
	211	předsíň WC muži	7,30	
	212	předsíň WC ženy	7,30	
	213	předsíň WC	9,75	
	214	WC ženy	5,05	
	215	pisoár	17,55	
	216	WC muži	5,11	
	217	úklidová komora	4,73	
	218	balení léků Teva Opava	137,10	
	219	balení léků Teva Opava	68,14	
*)	220	dílna	68,20	
*)	221	dílna	71,00	
	221	balení léků Teva Opava	71,00	
	222	zádveří	16,80	
	223	montáž hraček pro Fa Lena	68,20	
	224	montáž hraček pro Fa Lena	33,70	
	225	kompresor, sklad plast. dílů Fa Lena	33,50	
	226	údržba - dílna	14,60	
	227	kancelář	7,35	
	228	výlez strojovny	4,73	

*) PROSTORY ŘEŠENÉ V TÉTO ČÁSTI PD (před realizací kogenerace)

LEGENDA VZT:

- DM — DVEŘNÍ MŘÍŽKA OBOUSTRANNÁ
- SM — STĚNOVÁ MŘÍŽKA
- SM+PO — POŽÁRNÍ UZÁVĚR STĚNOVÝ
- TV — TALÍŘOVÝ VENTIL
- RK — KLAPKA UZAVÍRACÍ – RUČNÍ
- RK+S — KLAPKA UZAVÍRACÍ – SE SERVOPOHONEM

SOUVISEJÍCÍ DOKUMENTACE :

TECHNICKÁ ZPRÁVA – HPO 1-6-53710.r0
SOUPIS STAV.PRACÍ S VÝKAZEM VÝMĚR – HPO 1-7-753.r0

Změny	Popis změny	Datum	Vypracoval	Přezkoumal	Schválil

TENTO MATERIÁL JE DUŠEVNÍM VLASTNICTVÍM PROJEKT 2010, S.R.O., RUSKÁ 43, OSTRAVA-VÍTKOVICE, IČO 46395121, A PODLEHÁ OBCHODNÍMU TAJEMSTVÍ. VLASTNÍK SI VYHRAZUJE S TÍMTO TAJEMSTVÍM NAKLÁDAT A JEHO VÝUŽITÍ PODLEHÁ PŘEDEMNÉMU SVOLENÍ A STANOVENÝ PODMÍNEK TAKOVÉHO UŽITÍ.

Vypracoval:	Ing.Valcha Zdeněk	Č. zakázky:	44_039	Měřítko:	1:50
Přezkoumal:	Ing.Sluka Jiří	Stupeň:	DSP+DPS		
Schválil:	Ing.Kopelová Jana	F A4:	16		
Datum :	11/2014	Kótováno v:	mm		

Objednatel : Centrum sociálních služeb Hrabyně
Hrabyně 3, č.p. 202, okres Opava, 747 67
Stavba : Revitalizace objektu č.p. 205 CSS Hrabyně – projekt
Objekt: SO 008– Vzduchotechnika – část A
Část: SO 001– Hlavní budova

PROJEKT 2010
Ruská 43, 70300 Ostrava
Tel.: 596 693 711 Fax.: 596 693 728
E-mail: projekt2010@projekt2010.cz
www.projekt2010.cz
ISO 9001 ISO 14001 OHSAS 18001

Název:
SO 001 - Půdorys 2.NP, řez - část A

Seznam příloh: PRO-SP-8922

Č. výkresu:	Rev.	Poř.č.
HPO 1-0-33461		4