PŮDORYS 1.NP - SO02:

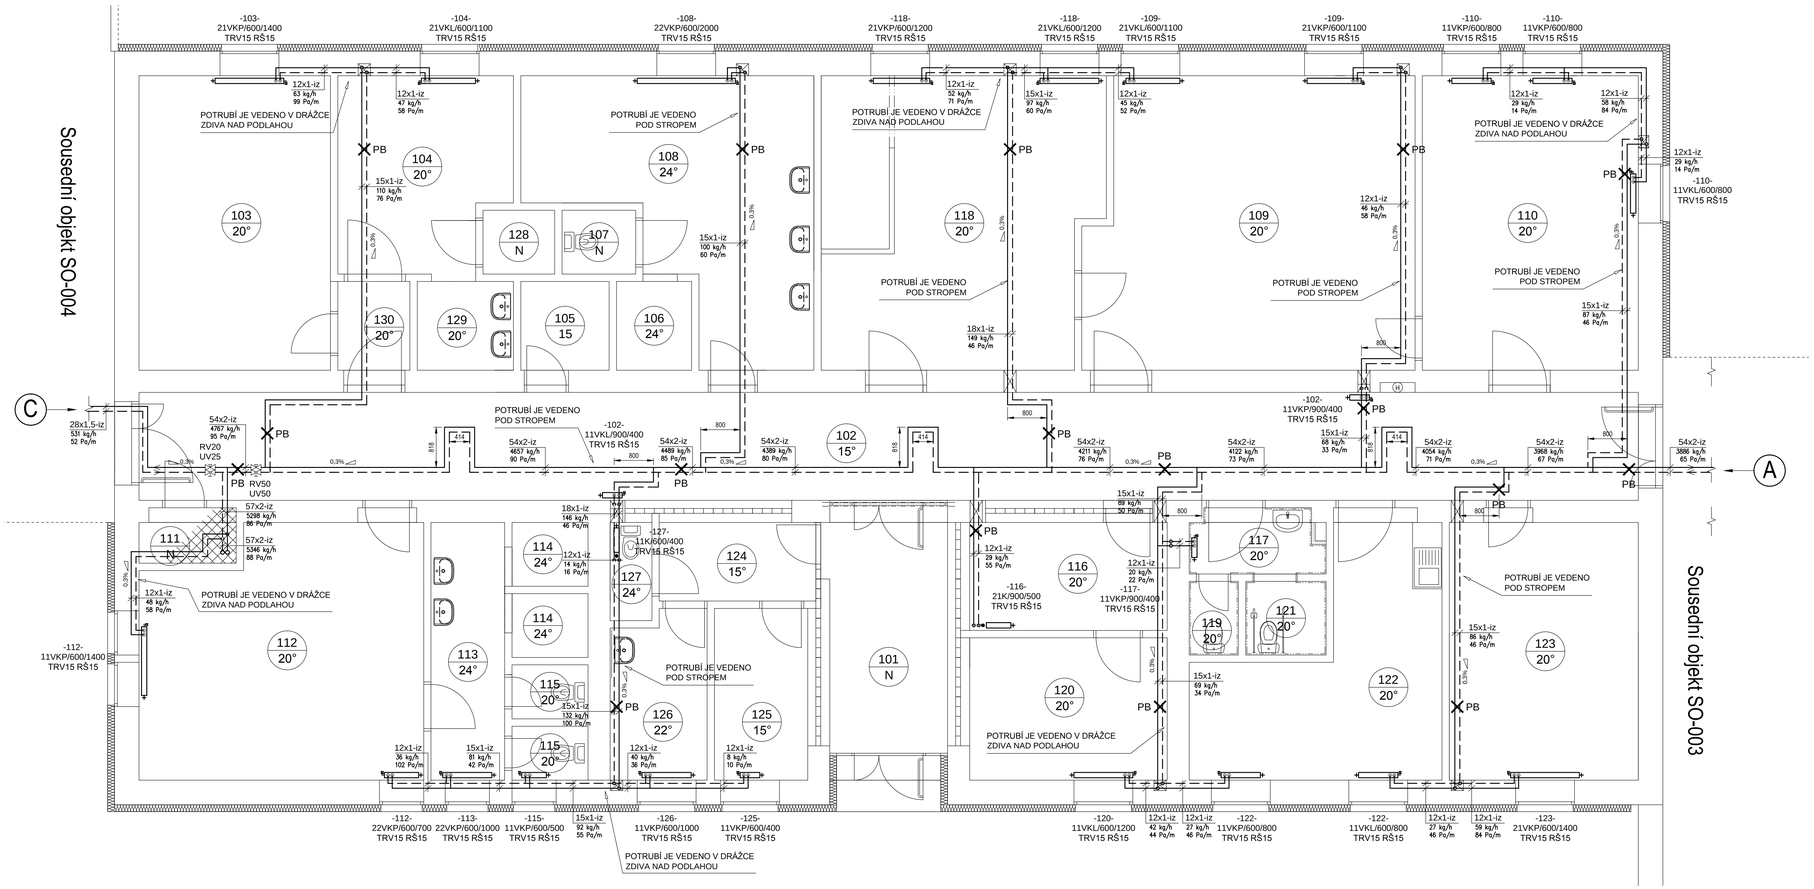

LEGENDA:

- TOPNÁ VODA - PŘÍVOD
- TOPNÁ VODA - VRATNÁ
- SMĚR TOKU TEPLONOSNÉ LÁTKY
- PB - PEVNÉ ULOŽENÍ POTRUBÍ (PEVNÝ BOD)
- 0,3% - MINIMÁLNÍ SPÁD POTRUBÍ
- KK20 - KULOVÝ KOHOUT (DN20)
- RV20 - REGULAČNÍ VENTIL (DN20)
- UV20 - UZAVÍRACÍ VENTIL (DN20)
- VK15 - KULOVÝ KOHOUT PRO VYPOUŠTĚNÍ (DN15)
- AOV - AUTOMATICKÝ ODVZDUŠŇOVACÍ VENTIL
- DESKOVÉ OTOPNÉ TĚLESO (BOČNÍ PŘIPOJENÍ)
- DESKOVÉ OTOPNÉ TĚLESO (SPODNÍ PŘIPOJENÍ)
- KONVEKTOR - OTOPNÁ LAVICE (BOČNÍ PŘIPOJENÍ)

POZNÁMKA:

POTRUBÍ JE PROVEDENO Z MĚDĚNÝCH TRUBEK DIN EN 1057 SPOJOVANÝCH LISOVÁNÍM.
TEPELNÁ IZOLACE JE PROVEDENA Z MINERÁLNÍ VLNY S POVRCHOVOU ÚPRAVOU HLINÍKOVÁ FOLIE.

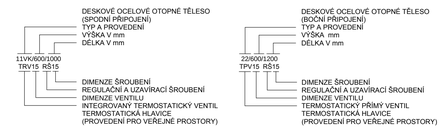

PŘEHLED TYPŮ TĚLES:

OZNAČENÍ	POČET DESEK	POČET VLNOVCŮ
10	1	0
11	1	1
20	2	0
21	2	1
22	2	2
33	3	3

MIN. TLOUŠŤKA IZOLACE PRO MĚDĚNÉ POTRUBÍ ÚT; t=75°C

12x1	15mm
15x1	15mm
18x1	20mm
22x1	25mm
28x1,5	30mm
35x1,5	40mm
42x1,5	25mm
54x2	30mm
57x2	35mm
64x2	40mm

MAX. VZDÁLENOSTI ULOŽENÍ MĚDĚNÉHO POTRUBÍ ÚT;

12x1	1,25m
15x1	1,25m
18x1	1,5m
22x1	2,0m
28x1,5	2,25m
35x1,5	2,75m
42x1,5	3,0m
54x2	3,5m
57x2	3,5m
64x2	4,0m

TABULKA MÍSTNOSTÍ

OZN.	ÚČEL MÍSTNOSTI	PLOCHA (m²)
101	zádveří	11,65
102	chodba	67,20
103	kancelář	23,40
104	sklad	13,50
105	úklidová komora	3,50
106	sprcha	2,80
107	WC	1,95
108	umývárna	25,35
109	kancelář	38,75
110	kancelář	26,50
111	místnost ÚT	2,17
112	šatna	28,40
113	předsíň WC	7,90
114	sprcha	4,30
115	WC	3,65
116	vrátnice	8,85
117	předsíň	3,45
118	kancelář	32,85
119	WC	1,50
120	místnost k vrátnici	11,70
121	WC	2,50
122	kancelář	19,10
123	kancelář	20,30
124	předsíň	5,10
125	sklad	6,65
126	sklad+prádelna	6,45
127	WC+sprcha	1,70
128	sprcha	1,90
129	umývárna	3,55
130	předsíň	3,00

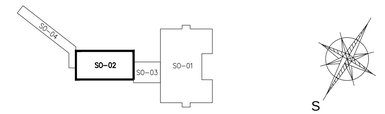

Změna | Popis změny | Datum | Vypracoval | Přezkoumal | Schválil

TENTO MATERIÁL JE DUŠEVNÍM VLASTNICTVÍM PROJEKT 2010, S.R.O., RUSKÁ 43, OSTRAVA-VÝKOVCE, IČO 48391531, A PODLÉHÁ OBCHODNÍMU TAJEMSTVÍ. VLASTNÍK SI VYHRAZUJE S TÍMTO TAJEMSTVÍM NAKLÁDAT A JEHO VYUŽITÍ PODLÉHÁ PÍSEMNÉMU SVOLENÍ A STANOVENÍ PODMÍNEK TAKOVÉHO UŽITÍ.

Vypracoval:	Ing. Votoupal	Č. zakázky:	44 039	Měřítko:	1:50
Přezkoumal:	Ing. Stanĺk	Stupeň:	DSP+DPS		
Schválil:	Ing. Madry	F A4:	10		
Datum:	10/2014	Kótováno v:	mm		

Objednatel: Centrum sociálních služeb Hrabyně Hrabyně 3, č.p. 202, okres Opava, 747 67
Stavba: Revitalizace objektu č.p. 205 CSS Hrabyně – projekt
Objekt: SO 007– VYTÁPĚNÍ

PROJEKT 2010
Ruská 43, 70300 Ostrava
Tel.: 596 693 711 Fax.: 596 693 728
E-mail: projekt2010@projekt2010.cz
www.projekt2010.cz
ISO 9001 ISO 14001 OHSAS 18001

Název: PŮDORYS 1.NP - SO-02

Seznam příloh: PRO-SP-8647

Č. výkresu: PRO-V1-7885 | Rev.: | Poř.č.: 4.