

TECHNICKÉ PODMÍNKY

ROZVODNÉ SOUSTAVY:

3 NPE AC 50Hz 230/400 V / TN-S

STAVEBNÍ ELEKTROINSTALACE

OCHRANA PŘED ÚRAZEM ELEKTRICKÝM PROUDE JE ŘEŠENA V SOULADU S ČSN 33 2000-4-41ed.2

OCHRANNÝMI OPATŘENÍMI STANOVENÝMI V ODDÍLECH "411-OCHRANNÉ OPATŘENÍ: AUTOMATICKÉ

ODPOJENÍ OD ZDROJE" A SOUVISEJÍCÍMI NORMAMI PODLE ODKAZŮ V UVEDENÉ NORMĚ

OCHRANA ZÁKLADNÍ (OCHRANA PŘED PŘÍMÝM DOTYKEM ŽIVÝCH ČÁSTÍ) DLE ODSTAVCE 411.2

JE ZAJIŠTĚNA JEDNÍM Z OPATŘENÍ POPSANÝCH V PŘÍLOZE "A", PŘÍPADNĚ "B"

OCHRANA PŘI PORUŠE (PŘED DOTYKEM NEŽIVÝCH ČÁSTÍ) JE ZAJIŠTĚNA

– OCHRANNÝM UZEMNĚNÍM A OCHRANNÝM POSPOJOVÁNÍM DLE ODSTAVCE 411.3.1

– AUTOMATICKÝM ODPOJENÍM V PŘÍPADĚ PORUCHY DLE ODSTAVCE 411.3.2

– DOPLŇKOVOU OCHRANOU DLE ODSTAVCE 411.3.3

– V SOUSTAVĚ TN-S S DODRŽENÍM PODMÍNEK DLE ODSTAVCE 411.4




VNĚJŠÍ VLIVY:


VNĚJŠÍ VLIVY JSOU SPECIFIKOVÁNY V SOULADU S ČSN 33 2000-5-51ed.3

UZEMNĚNÍ A OCHRANNÉ VODIČE:

JSOU NAVRŽENY V SOULADU S ČSN 33 2000-5-54 ed.2

1/4

Změna								
	Popis změny				Datum	Vypracoval	Přezkoumal	Schválil
TENTO MATERIÁL JE DUŠEVNÍM VLASTNICTVÍM PROJEKT 2010, S.R.O., RUSKÁ 43, OSTRAVA-VÍTKOVICE, IČO 48391531, A PODLÉHÁ OBCHODNÍMU TAJEMSTVÍ. VLASTNÍK SI VYHRADŽUJE S TÍMTO TAJEMSTVÍM NAKLÁDAT A JEHO VYUŽITÍ PODLÉHÁ PÍSEMNÉMU SVOLENÍ A STANOVENÍ PODMÍNEK TAKOVÉHO UŽITÍ.								
Vypracoval:	Ministrová	Č. zakázky:	44 039	Měřítka:	<div style="text-align: center;"> <h1>PROJEKT 2010</h1> <p>Ruská 43, 70300 Ostrava Tel.: 596 693 711 Fax.: 596 693 728 E-mail: projekt2010@projekt2010.cz www.projekt2010.cz</p> <div style="display: flex; justify-content: space-around;">    </div> <p>REGISTERED QUALITY SYSTEM REGISTERED EMS REGISTERED OHS</p> </div>			
Přezkoumal:	Návrat	Stupeň:	DSP+DPS					
Schválil:	Ing.Kopelová	F A4:	4					
Datum :	11/2014	Kótováno v:	mm					
Objednatel : Centrum sociálních služeb Hrabyně Hrabyně 3, č.p. 202, okres Opava, 747 67 Stavba : Revitalizace objektu č.p. 205 CSS Hrabyně – projekt Objekt: SO 009– Silnoproudá elektroinstalace Část: SO 001– Hlavní budova								
Název: <div style="text-align: center;"> <h2>PŘEHLEDOVÉ SCHÉMA NAPÁJENÍ</h2> </div>					Seznam příloh: PRO-SP-8649			
					Č. výkresu: HPO 4-4-7960		Rev.	Poř.č. 5.

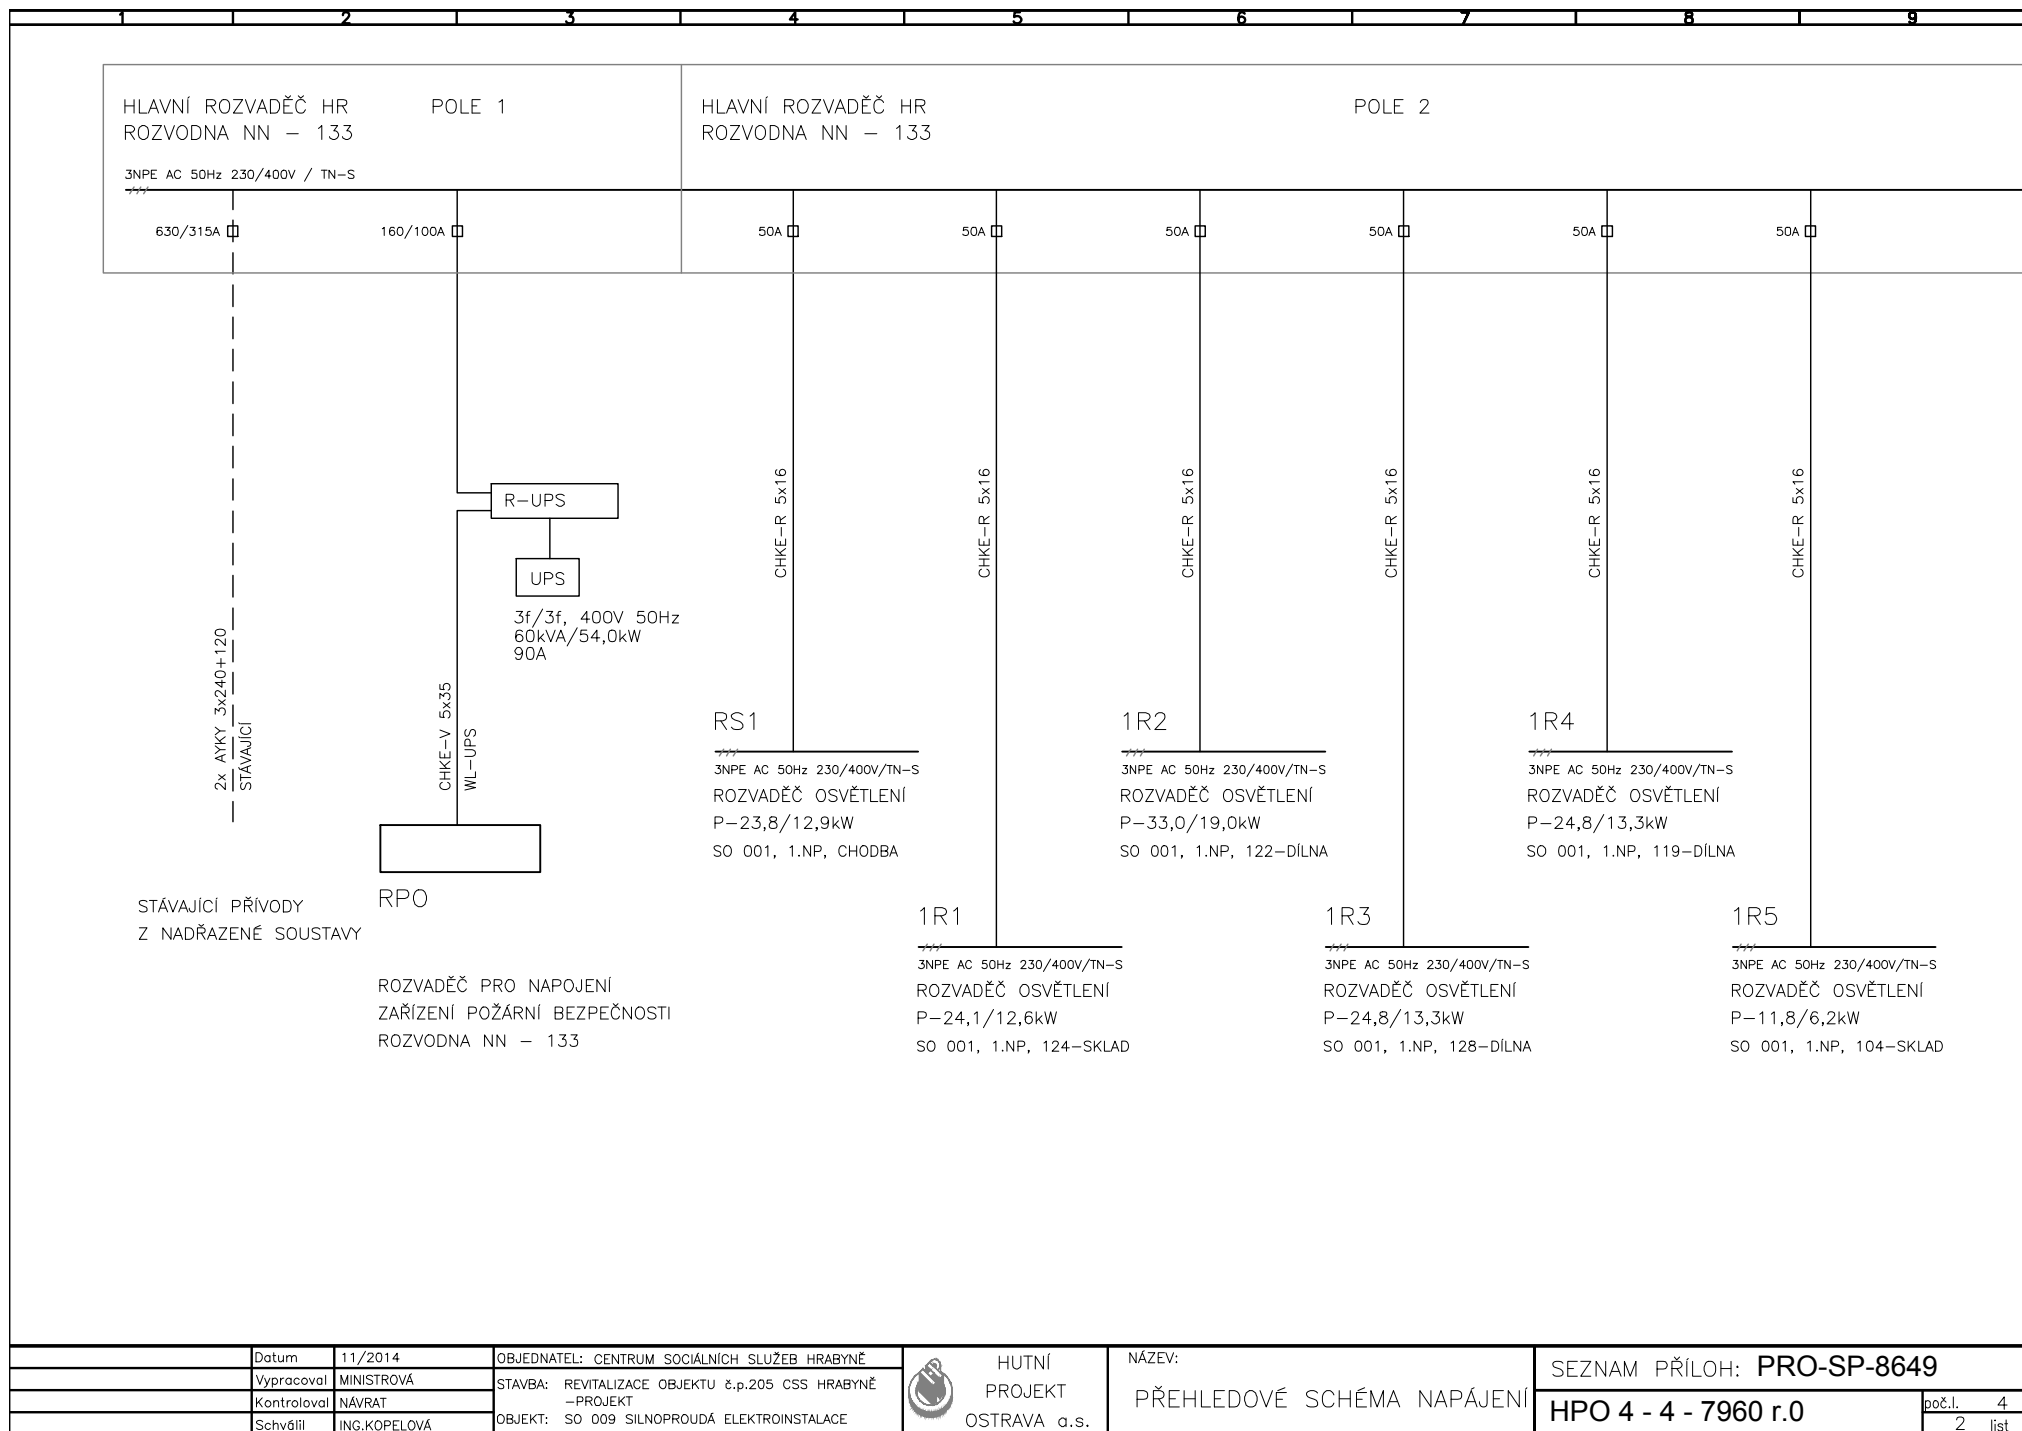


Datum	11/2014
Vypracoval	MINISTROVÁ
Kontroloval	NAVRAT
Schválil	ING.KOPELOVÁ


OBJEDNATEL: CENTRUM SOCIÁLNÍCH SLUŽEB HRABYNĚ	
STAVBA: REVITALIZACE OBJEKTU č.p.205 CSS HRABYNĚ –PROJEKT	
OBJEKT: SO 009 SILNOPROUDÁ ELEKTROINSTALACE	

HUTNÍ
PROJEKT
OSTRAVA a.s.

NÁZEV:	PŘEHLEDOVÉ SCHÉMA NAPÁJENÍ
--------	----------------------------

SEZNAM PŘÍLOH: PRO-SP-8649	
HPO 4 - 4 - 7960 r.0	poč.l. 4 2 list

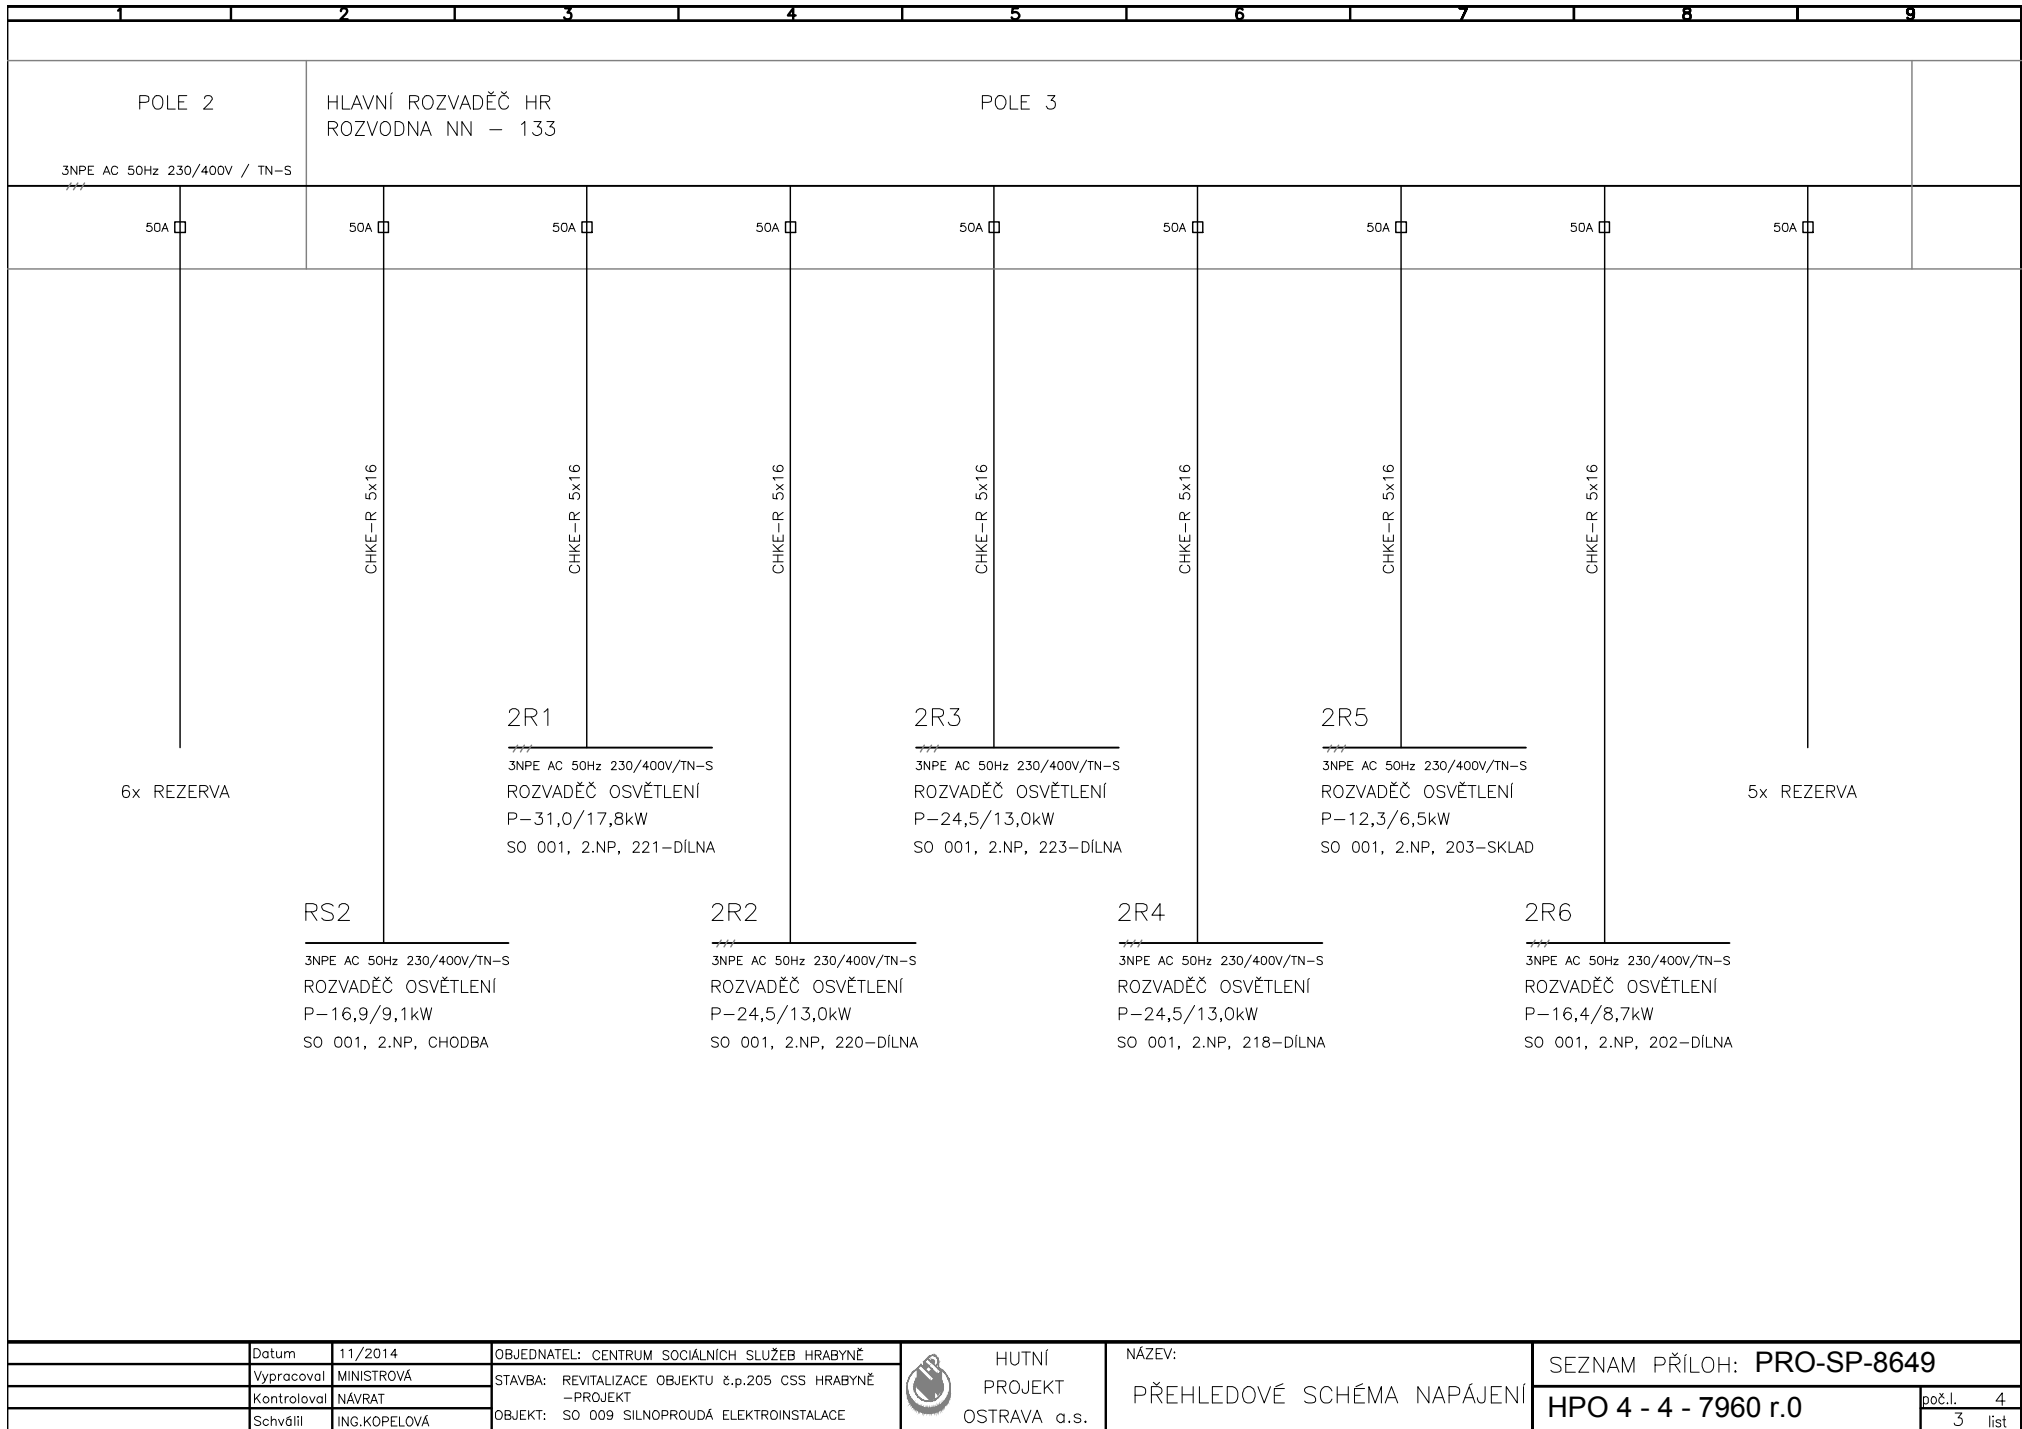

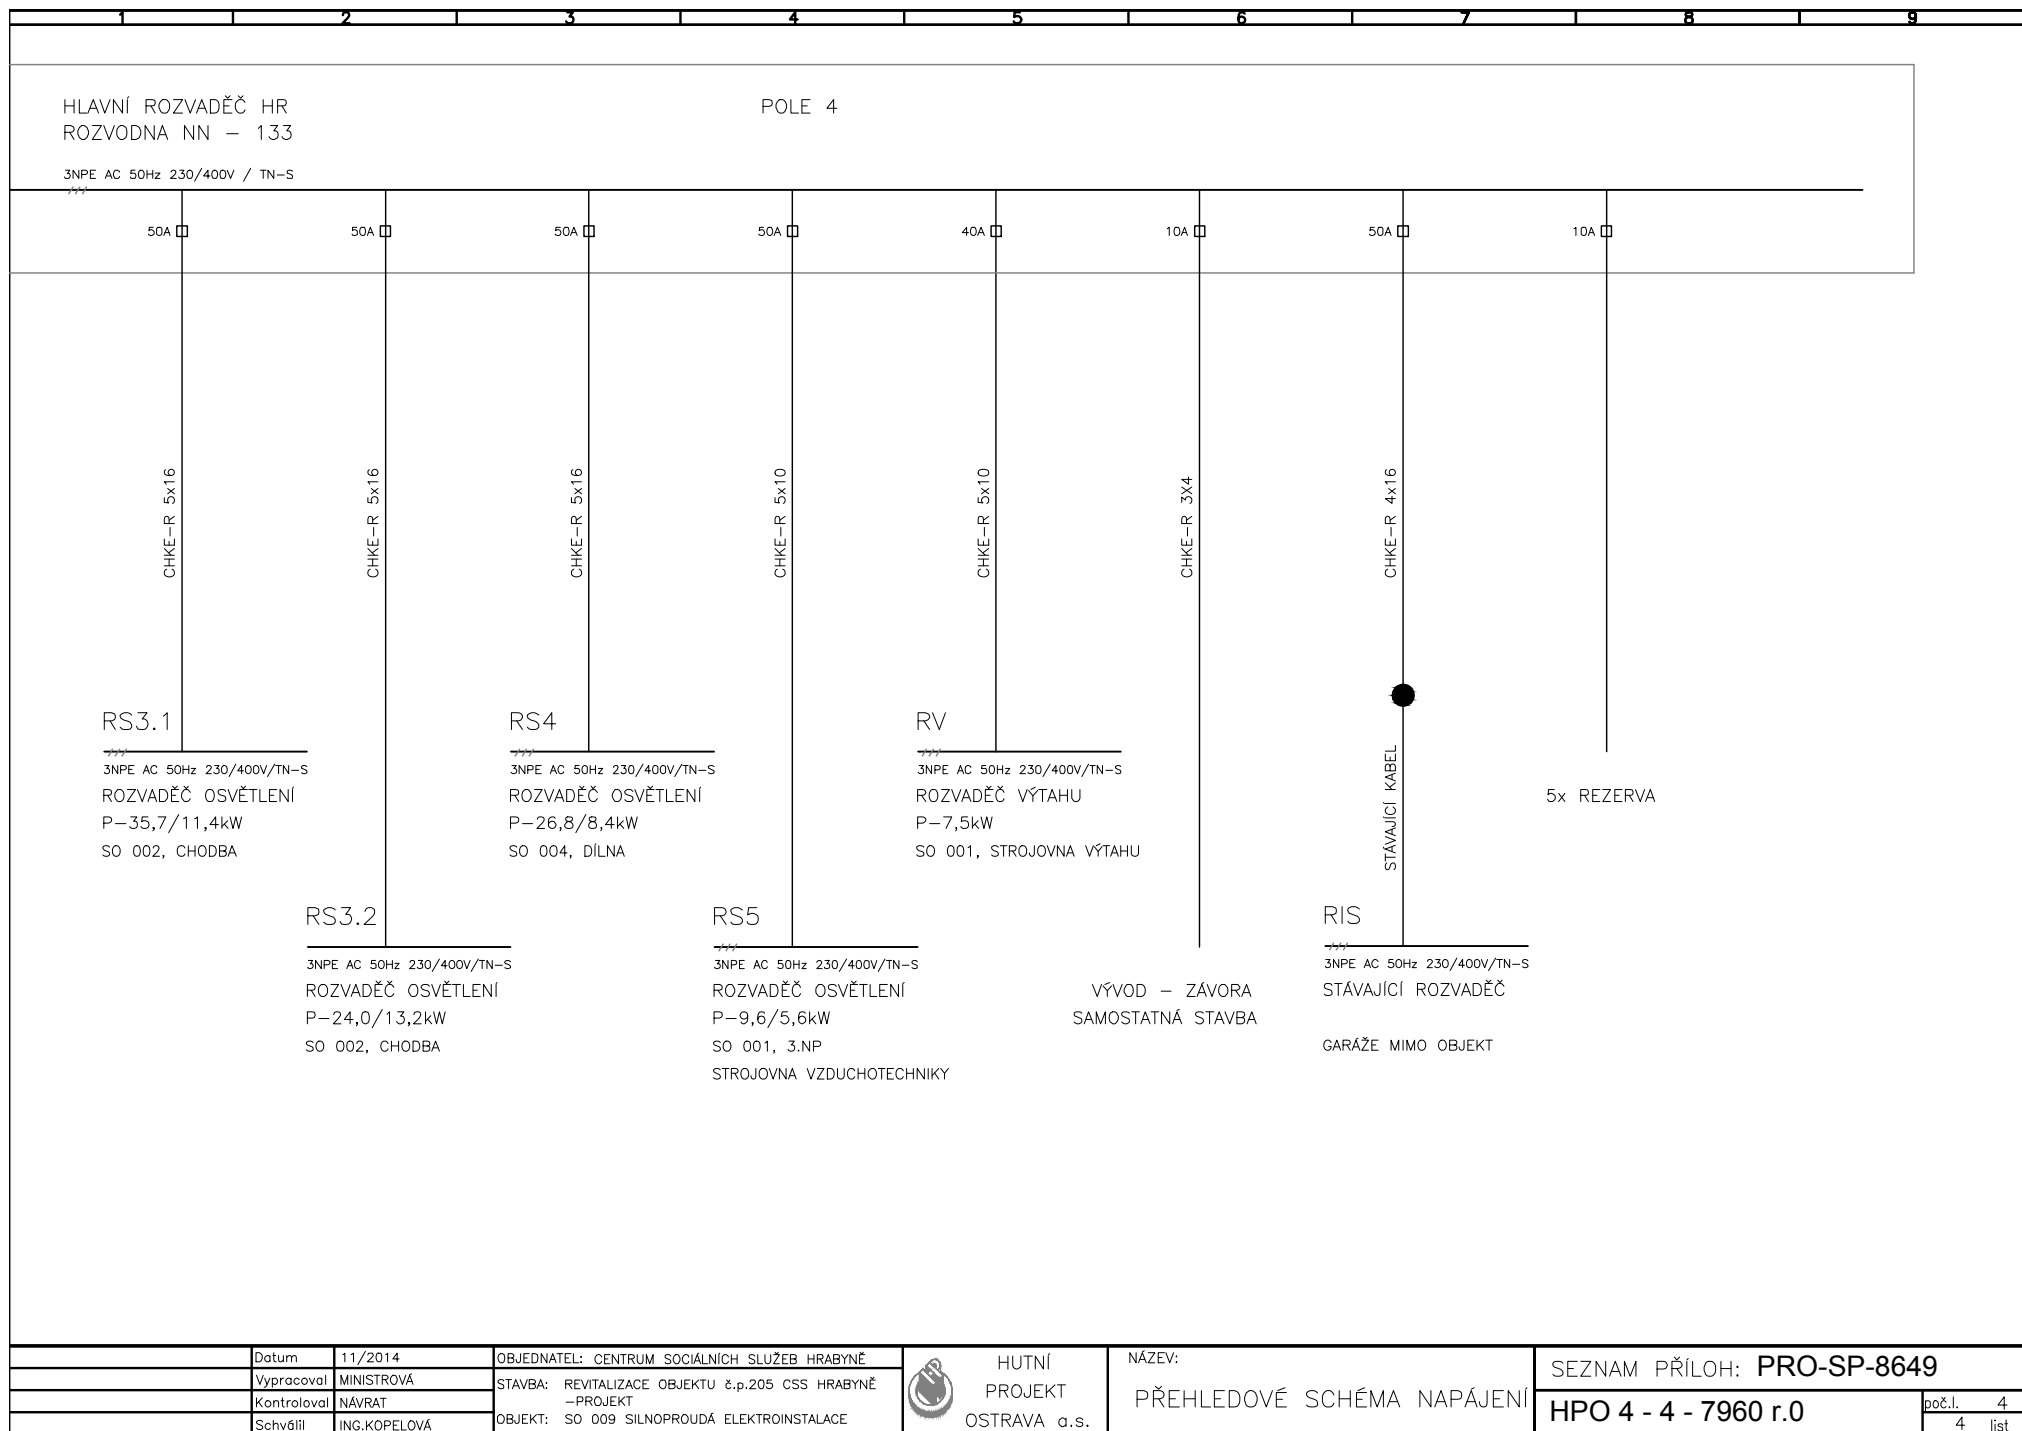

	Datum	11/2014	OBJEDNATEL: CENTRUM SOCIÁLNÍCH SLUŽEB HRABYNĚ	 <div> <div>HUTNÍ</div> <div>PROJEKT</div> <div>OSTRAVA a.s.</div> </div>	NÁZEV:	SEZNAM PŘÍLOH: PRO-SP-8649	<div>poč.l. 4</div> <div>4 list</div>
	Vypracoval	MINISTROVÁ	STAVBA: REVITALIZACE OBJEKTU ž.p.205 CSS HRABYNĚ –PROJEKT		PŘEHLEDOVÉ SCHÉMA NAPÁJENÍ	HPO 4 - 4 - 7960 r.0	
	Kontroloval	NAVRAT	OBJEKT: SO 009 SILNOPROUDÁ ELEKTROINSTALACE				
	Schválil	ING.KOPELOVÁ					