


ŘEZ B-B

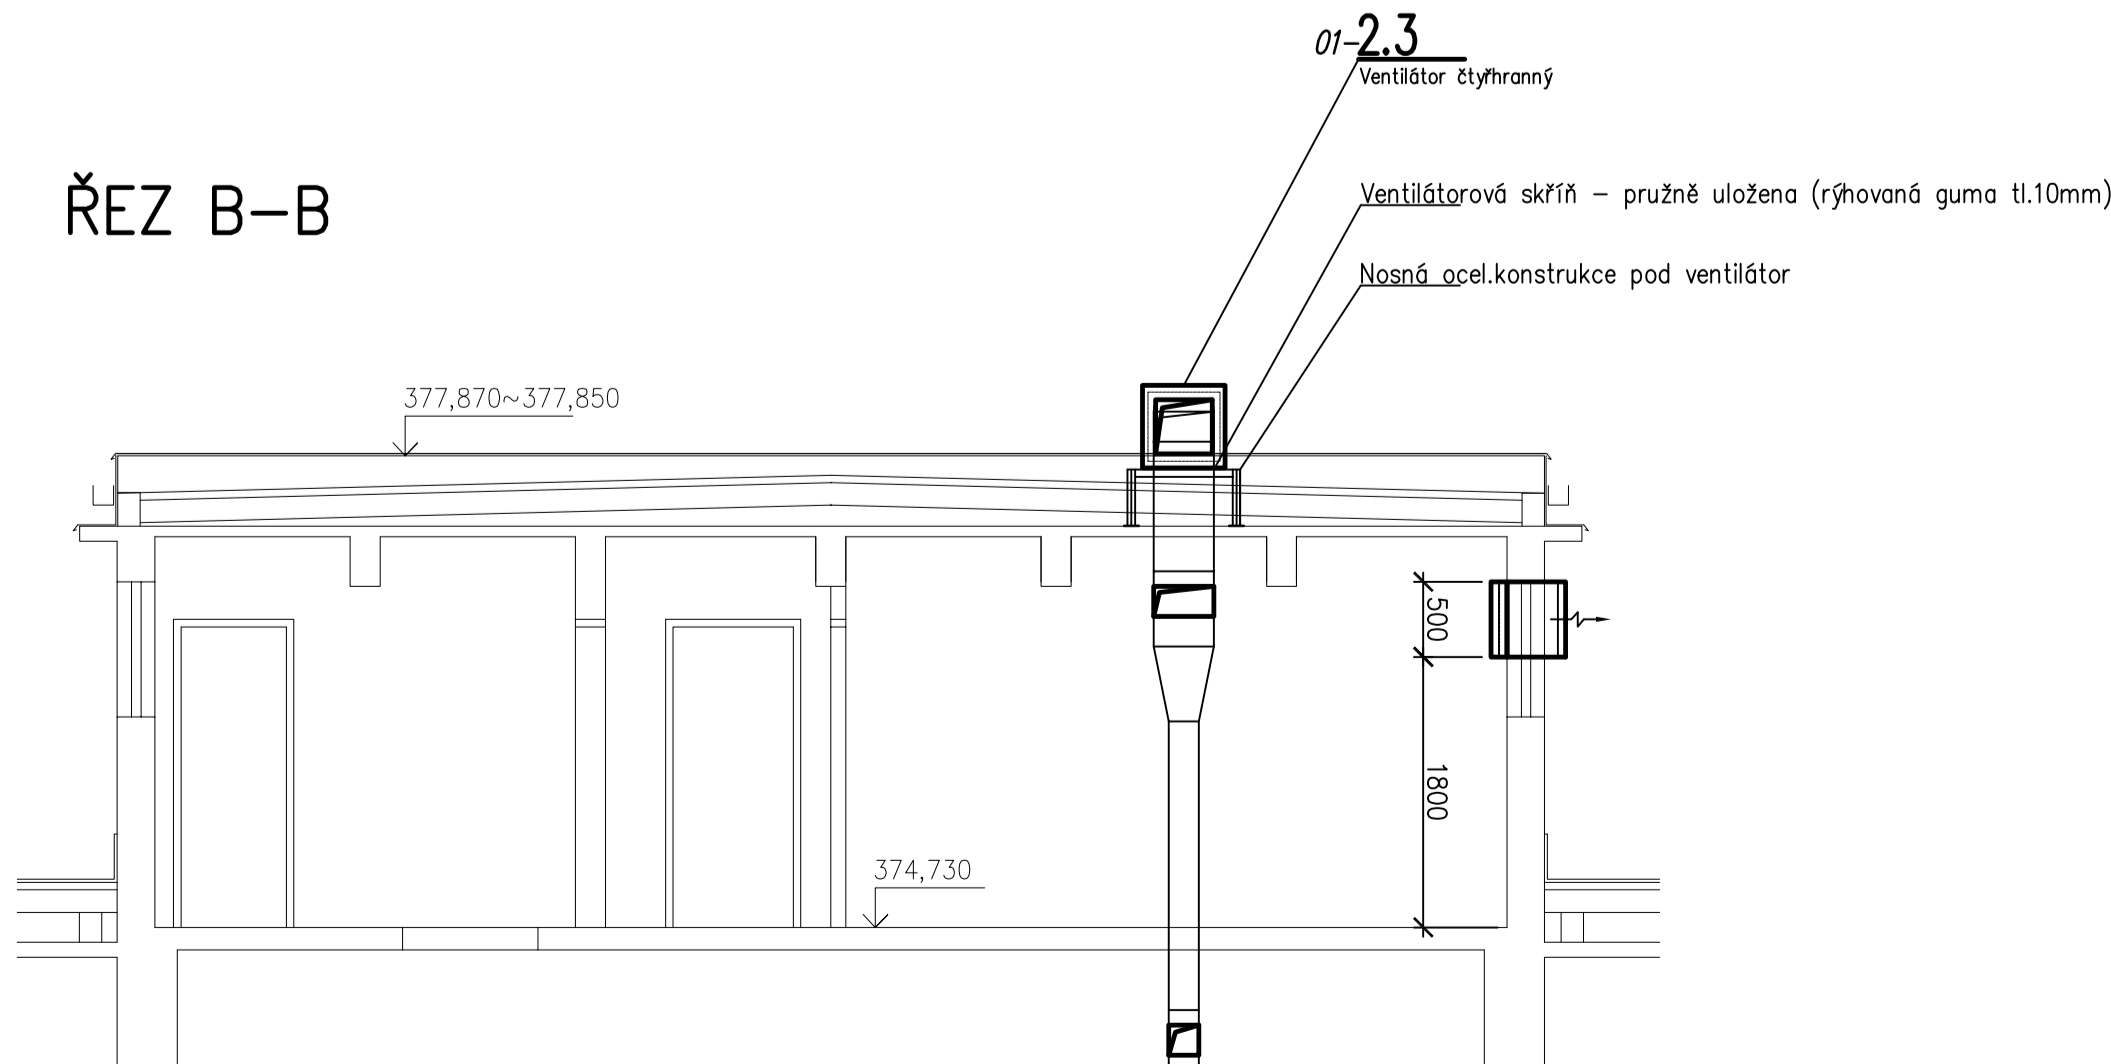

 OZN. 	 ÚČEL MÍSTNOSTI 	 PLOCHA (m²) 	 POZNÁMKA
301	Strojovna vzduchotechniky	56,47 m²	
302	Strojovna sčítacího výtlaku	21,3 m²	
303	Strojovna erukciašho výtlaku	14,55 m²	


LEGENDA VZT:

- ☐ NI
☐ SI
☐ SI+PO
☐ TV
☐ RK
☐ RK+S
- DVEŘNÍ MŘIŽKA OBOUTSTRANÁ
 STĚNOVÁ MŘIŽKA
 POŽÁRNÍ UZÁVĚR STĚNOVÝ
 TALÍROVÝ VENTIL
 KLAPKA UZÁVÍRAČI – RUČNÍ
 KLAPKA UZÁVÍRAČI – SE SERVOPOHONEM

KLAPKA UZAVÍRAČI – SE SERVOPONOMEM

SOUVISEJÍCÍ DOKUMENTACE :

TECHNICKÁ ZPRÁVA - HP0 1-6-5376,0
SOUPIS STAVOPRÁCI S VYKÁZEM VÝMĚR - HP0 1-7-755,0

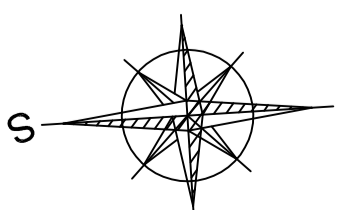

PROJE

2010

Rush's 43-70300 C

Rusk 43, 70300 C
M.: 595 693 711 Fax: 5

E-mail: projekt2010@pro

www.projekt2010.pl

© 1999

ISO 14001

nom přích: **PRO**

Skrętu:

HPD 1-0-3346