
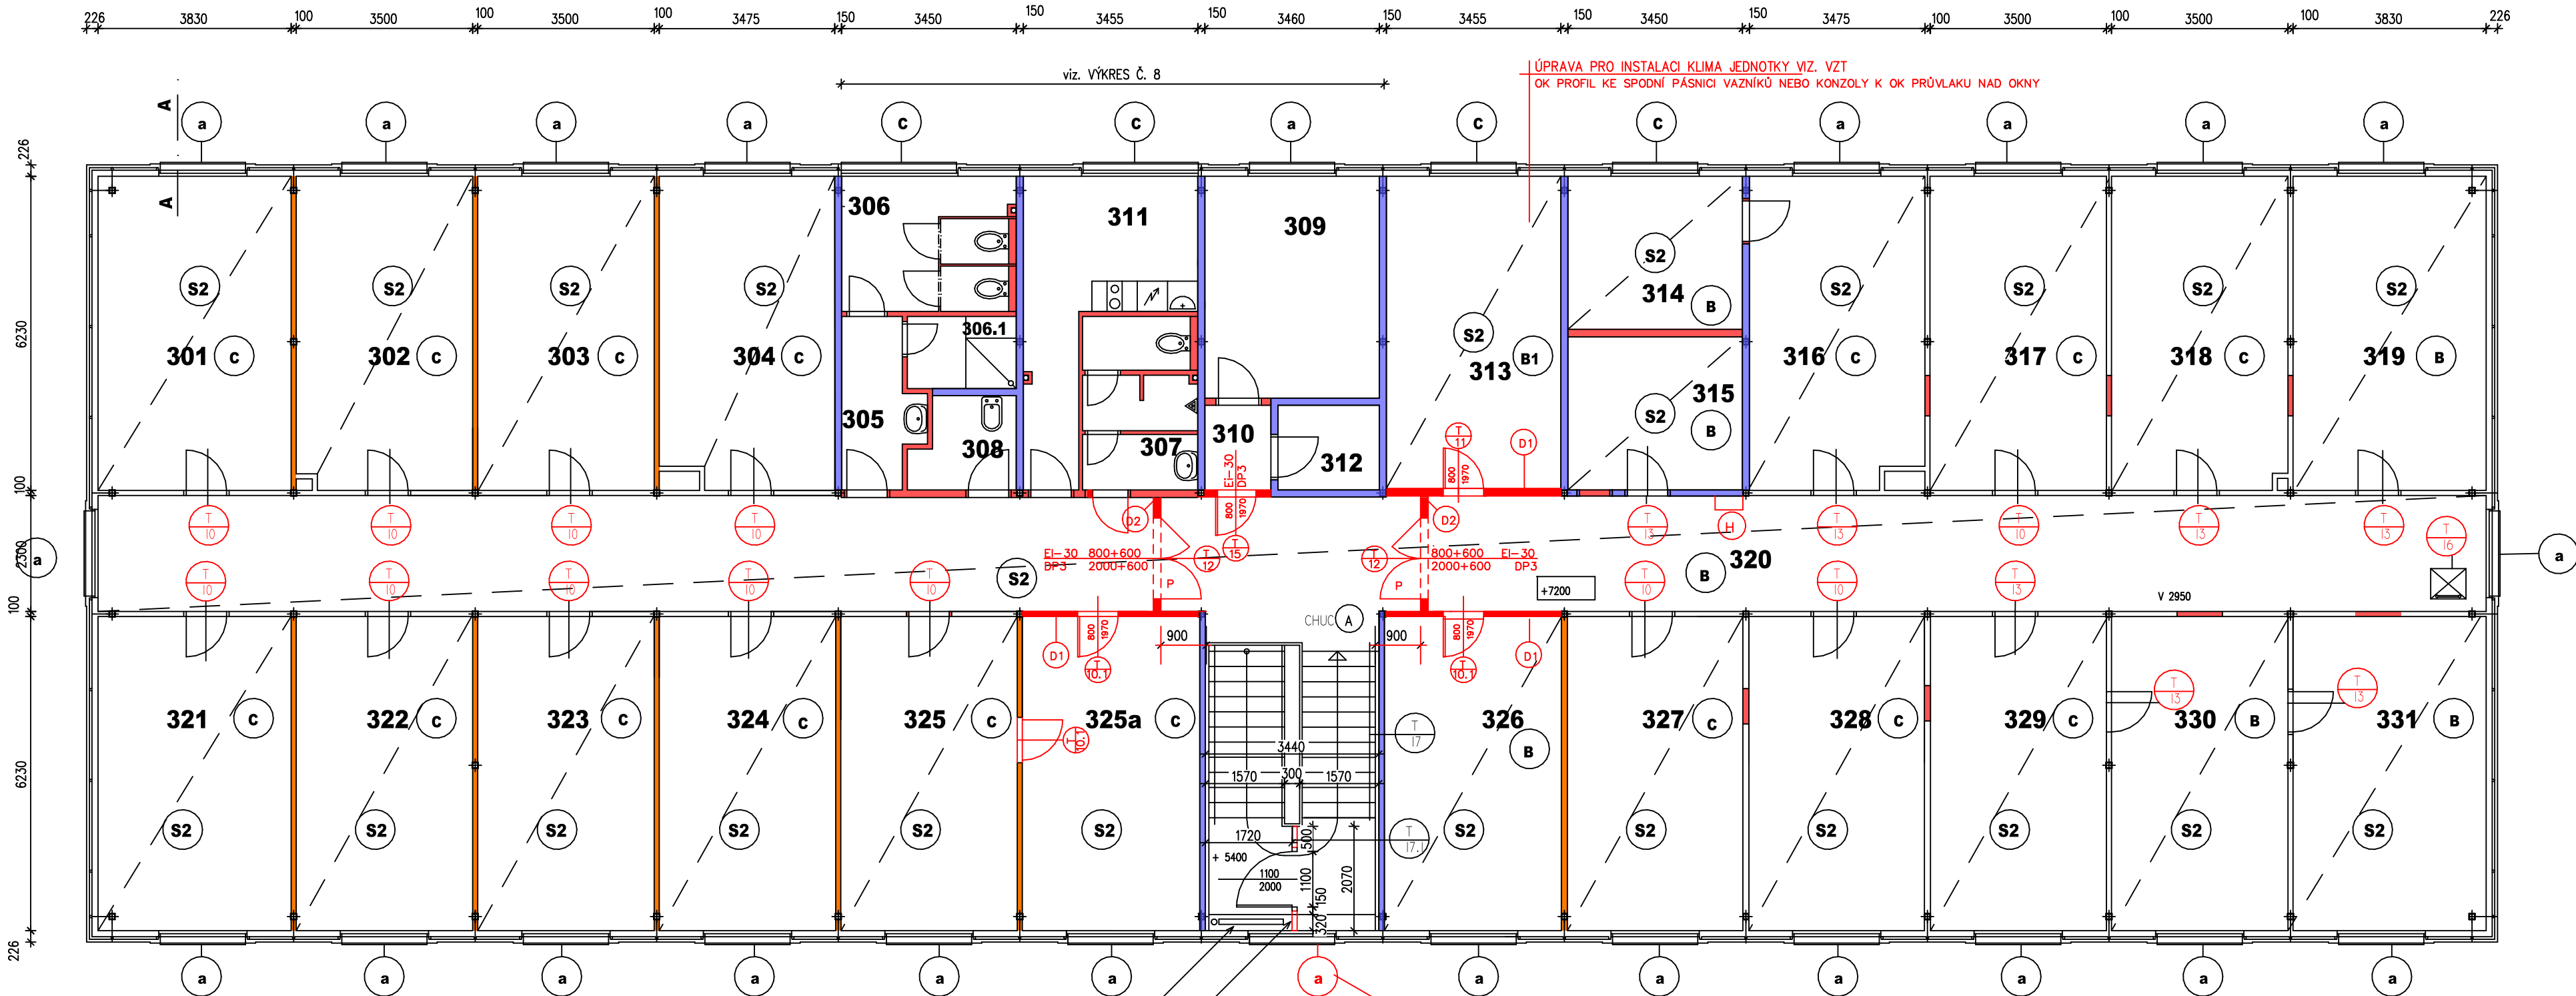


ŘEZ A-A

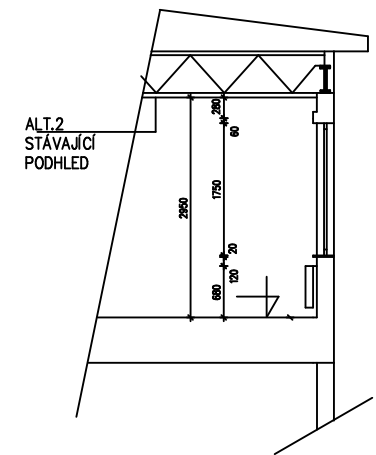

V TOMTO PODLAŽÍ ÚPRAVA POUZE
OSAZENÍ STĚNY S DVEŘMI
VÝKRES PŘEVZAT Z PD REKONSTRUKCE OSZ
OZNAČENÍ OSTATNÍCH ÚPRAV PRO TUTO PD NEPLATÍ

LEGENDA MÍSTNOSTÍ

ČÍSLO MÍSTNOSTI	NÁZEV MÍSTNOSTI	PLOCHA M ²
301	KANCELÁŘ STÁTNÍHO ZÁSTUPCE	23.8
302	KANCELÁŘ STÁTNÍHO ZÁSTUPCE	21.8
303	KANCELÁŘ STÁTNÍHO ZÁSTUPCE	21.8
304	KANCELÁŘ STÁTNÍHO ZÁSTUPCE	21.8
305	PŘEDSÍN WC- ŽENY / SPRCHA - 306.1	7.78
306	WC- ŽENY	8.95
307	WC- MUŽI	7.33
308	SKLAD ÚKLIDU S VÝLEVKOU	3.51
309	JUSTIČNÍ STRÁŽ	15.22
310	CHODBA	2.2
311	ČAJOVÁ KUCHYŇKA	13.17
312	SKLAD	3.38
313	SERVER	21.8
314	MÍSTNOST "D"	10.6
315	SKLAD	10.6
316	KANCELÁŘ VEDOUČHO SPRÁVY	21.8
317	TRESTNÍ KANCELÁŘ	21.8
318	ZN KANCELÁŘ	21.8
319	MÍSTNOST ŘÍDČE A UKLÍZEČKY	23.8

M.Č. 314 - EZS / MECH. TEL. ČÁST/
viz. SAMOSTATNÝ PROJEKT

ČÍSLO MÍSTNOSTI	NÁZEV MÍSTNOSTI	PLOCHA M ²
320	CHODBA	110.65
321	KANCELÁŘ STÁTNÍHO ZÁSTUPCE	23.8
322	KANCELÁŘ STÁTNÍHO ZÁSTUPCE	21.8
323	KANCELÁŘ STÁTNÍHO ZÁSTUPCE	21.8
324	KANCELÁŘ STÁTNÍHO ZÁSTUPCE	21.8
325	KANCELÁŘ OKRESNÍHO STÁTNÍHO ZÁSTUPCE	21.8
325a	ZASEDAČKA	21.8
326	PODATELNA	21.8
327	KANCELÁŘ PRÁVNÍHO ČEKATELE	21.8
328	KANCELÁŘ STÁTNÍHO ZÁSTUPCE	21.8
329	ŽIVÁ SPISOVNA	21.8
330	ARCHÍV	21.8
331	ARCHÍV	23.8

MAX. ROVNOMĚRNÉ ZATÍŽENÍ PRO STROPY 2.0 kNm2

ČÁST PROJ.	AUTOR PROJEKTU	ZODP. PROJ. ČÁSTI PROJEKTU	VYPRACOVAL	 Projektový atelier Ing. arch. Jarkovský Tel./Fax: +420-416 735348 V Domíněnská 10, 412 01 Litoměřice E-mail: arch.jarkovsky@iol.cz	
F.1.2.	Ing.arch. Jiří JARKOVSKÝ	Ing.arch. Jiří JARKOVSKÝ	Ing.arch. Jiří JARKOVSKÝ KAREL ŠULC		
KRAJ:	ÚSTECKÝ	MAGISTRÁT:	LOUNY		
INVESTOR:	ÚŘAD PRÁCE ČR, KrP ÚSTÍ N/L				
AKCE :	ÚP ČR – Louny – rekonstrukce budovy Pod Nemocnicí 2380			FORMÁT	8x A4
				MĚŘÍTKO	1: 100
				DATUM	06/2012
				ÚČEL	PSP + PPS
				ČÍS.ZAK.	1212/PA
OBSAH :	PŮDORYS 3.NP – NÁVRH ÚPRAV OSAZENÍ STĚNY S DVEŘMI NA CHŮC			Č.VÝKR.	PARE Č.
				4	