


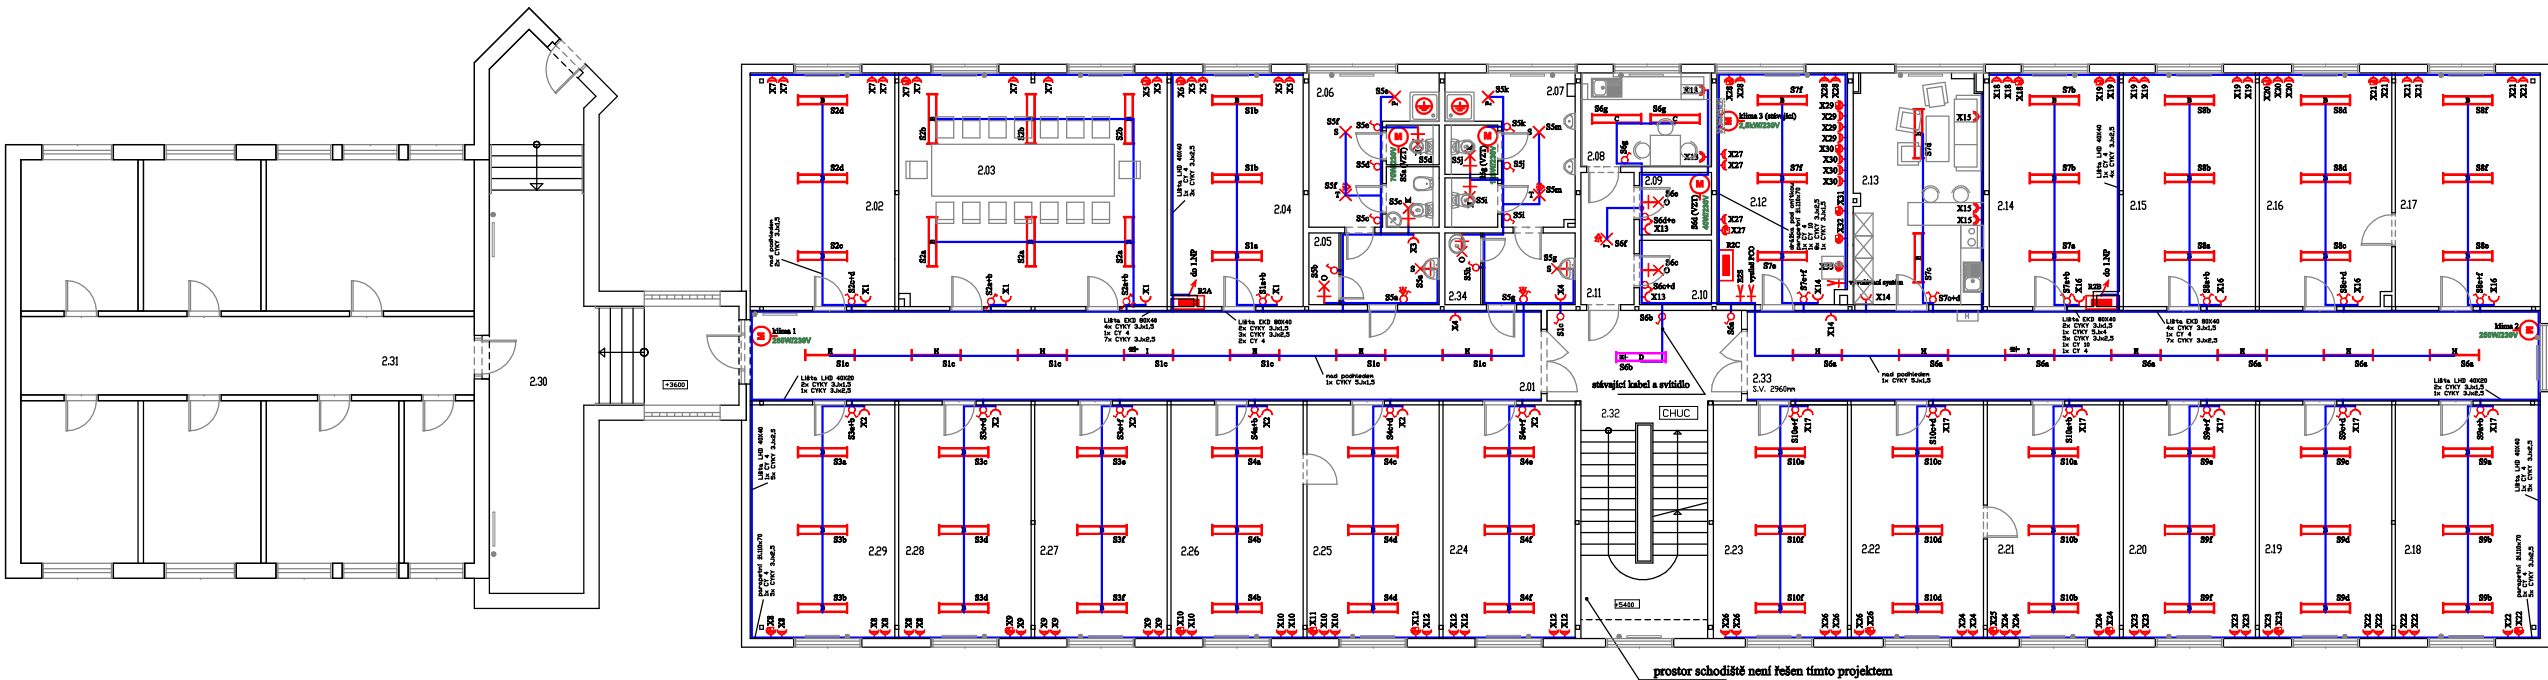

LEGENDA MÍSTNOSTÍ

|     |                          |     |                     |
|-----|--------------------------|-----|---------------------|
| 201 | CHODBA 1                 | 218 | KANCELAR            |
| 202 | KANCELAR                 | 219 | KANCELAR            |
| 203 | ZASEDACÍ MÍSTNOST        | 220 | KANCELAR            |
| 204 | KANCELAR                 | 221 | KANCELAR            |
| 205 | ÚKLIDOVÁ KOMORA          | 222 | KANCELAR            |
| 206 | KOUPELNA + WC - ŽENY     | 223 | KANCELAR            |
| 207 | KOUPELNA + WC - MUŽI     | 224 | KANCELAR            |
| 208 | KUCHYNA                  | 225 | KANCELAR            |
| 209 | SKLAD                    | 226 | KANCELAR            |
| 210 | SKLAD                    | 227 | KANCELAR            |
| 211 | CHODBA                   | 228 | KANCELAR            |
| 212 | SERVER                   | 229 | KANCELAR            |
| 213 | KUCHYNA + DENNÍ MÍSTNOST | 230 | CHODBA              |
| 214 | KANCELAR                 | 231 | CHODBA              |
| 215 | KANCELAR                 | 232 | SCHODISTOVÝ PROSTOR |
| 216 | KANCELAR                 | 233 | CHODBA              |
| 217 | KANCELAR                 | 234 | ÚKLIDOVÁ KOMORA     |

LEGENDA SVÍTIDEL

|  |                                                 |  |                                                  |
|--|-------------------------------------------------|--|--------------------------------------------------|
|  | PROFIT 236 AC E                                 |  | GALIA KO-75B (SP1827-18)                         |
|  | PSP Torneo 258 LA E                             |  | GALIA KO-75B (SP2827-23)                         |
|  | SM 236 KR E                                     |  | JUPITER KJ-100MA7/B (SP2827-23)                  |
|  | SM 236 KR M1b E (s nezávislým nouzovým zdrojem) |  | JUPITER KJ-100MA7/B (SP1827-18)                  |
|  | SM 258 KR E                                     |  | GENTLEMAN SNG-100 (SP1827-18)                    |
|  | SM 158 KR E                                     |  | MELISSA MAXI B102 SN (SP2827-23)                 |
|  | SM 158 KR M1b E (s nezávislým nouzovým zdrojem) |  | MELISSA MAXI B102 SN (Dohux Facility 18W)        |
|  | OLGA S OS-60/B (Dohux Facility 18W)             |  | MELISSA SENZOR MAXI B102 SN (Dohux Facility 18W) |

Na sociálních zařízeních pro ženy bude instalován ventilátor s časovým doběhem spínaný detektorem pohybu v předštině (okruh č. S5a).  
Na sociálních zařízeních pro muže bude instalován ventilátor s časovým doběhem spínaný detektorem pohybu v předštině (okruh č. S5a).  
Na sociálních zařízeních pro muže bude instalován ventilátor s časovým doběhem spínaný detektorem pohybu v předštině (okruh č. S5g).  
Pro odvětrávání skladů (m.č. 209, 210) bude instalován ventilátor s časovým doběhem spínaný spínači osvětlení (okruh S6d).  
Dodávku i montáž ventilátorů a klima jednotek, včetně regulace, zajišťuje profese VZT.  
Na toaletách budou osazeny vysoušeče rukou o příkonu max. 1700W na každé zařízení.

LEGENDA ZNAČEK

|  |                                          |
|--|------------------------------------------|
|  | ZÁSUVKA 230V                             |
|  | ZÁSUVKA 230V S VYŠŠÍM KRYTÍM             |
|  | ZÁSUVKA DVOJITÁ 230V                     |
|  | ZÁSUVKA DVOJITÁ 230V SE SVODIČEM PŘEPĚTI |
|  | ZÁSUVKA 230V NA PARAPET, ŽLABU           |
|  | VYPÍNAČ JEDNOPÓLOVÝ                      |
|  | VYPÍNAČ DVOUPÓLOVÝ                       |
|  | VYPÍNAČ JEDNOPÓLOVÝ S VYŠŠÍM KRYTÍM      |
|  | VYPÍNAČ JEDNOPÓLOVÝ DVOJITÝ              |
|  | PŘEPÍNAČ STŘÍDAVÝ                        |
|  | PŘEPÍNAČ STŘÍDAVÝ DVOJITÝ                |
|  | PŘEPÍNAČ KŘÍŽOVÝ                         |
|  | SPÍNAČ S DETEKTOREM POHYBU               |
|  | VYPÍNAČ TŘÍPÓLOVÝ S DOUTNÁVKOU           |
|  | TLAČÍTKOVÝ OVLADAČ                       |
|  | ŽÁROVKOVÉ SVÍTIDLO                       |
|  | ŽÁROVKOVÉ SVÍTIDLO NÁSTĚNNÉ              |
|  | ŽÁROVKOVÉ SVÍTIDLO STROPNÍ               |
|  | HALOGENOVÝ REFLEKTOR                     |
|  | SVÍTIDLO NOUZOVÉ                         |
|  | MOTOR                                    |
|  | ROZVÁDĚČ                                 |
|  | PŘÍPOJNÁ POKRÝTKOVÁ SKŘÍŇ                |
|  | STOUPAČÍ VEDENÍ                          |
|  | VÝVOD TŘÍFÁZOVÝ                          |
|  | VÝVOD JEDNOFÁZOVÝ                        |
|  | OCHRANNÉ POSPOJOVÁNÍ                     |

|                                                                                                 |                                                                                           |                                                     |
|-------------------------------------------------------------------------------------------------|-------------------------------------------------------------------------------------------|-----------------------------------------------------|
| VYPRACOVAL:<br>J. Faust                                                                         | ODPOVĚDNÝ PROJEKTANT PROFESÍ:<br>J. Faust                                                 | <b>TECHNICON</b><br>specialista na kompletní řešení |
| INVESTOR:<br>ÚP OS - krajská pobočka Ústeckého kraje<br>Dvořákova 1808/18, 400 21 Ústí n. Labem | PROJEKTANT:<br>Technicon s.r.o.<br>Třebízského 212, 413 01 Roudnice nad Labem<br>48101358 |                                                     |
| AKCE:<br>Rekonstrukce budovy ul. Pod Nemocnicí 2380<br>ELEKTROINSTALACE - silnoproud            | ÚP Loupy<br>Pod Nemocnicí 2380, 440 01 Loupy                                              | STUPEŇ:<br>PPD                                      |
| UNĚSTENÍ:<br>ÚP Loupy<br>Pod Nemocnicí 2380, 440 01 Loupy                                       |                                                                                           | REVIZE:<br>0                                        |
| ČÁST DOKUMENTACE:<br>SILNOPROUD - půdorys 2.NP                                                  |                                                                                           | DATUM:<br>08/2012                                   |
|                                                                                                 |                                                                                           | FORMÁT:<br>4 A4                                     |
|                                                                                                 |                                                                                           | HEŘÍTKO:<br>1:100                                   |
|                                                                                                 |                                                                                           | ZAK.ČÍSLO:<br>12P0011                               |
|                                                                                                 |                                                                                           | ARCHIVNÍ ČÍSLO:<br>12P0011 - E1.3                   |
|                                                                                                 |                                                                                           | Č. VÝKRESU:<br>PARD                                 |
|                                                                                                 |                                                                                           | E1-3                                                |