


ROZVODNICE POD OMÍTKU, krytí min. IP30/20, šířka max. 700mm, rezerva min. 10 modulů  
uzávěr nástrojem  
3+NPE TN-S 400/230V 50Hz, 25A  
jmenovitá podmíněná zkratová odolnost 6kA  
přívod vrchem, vývody vrchem

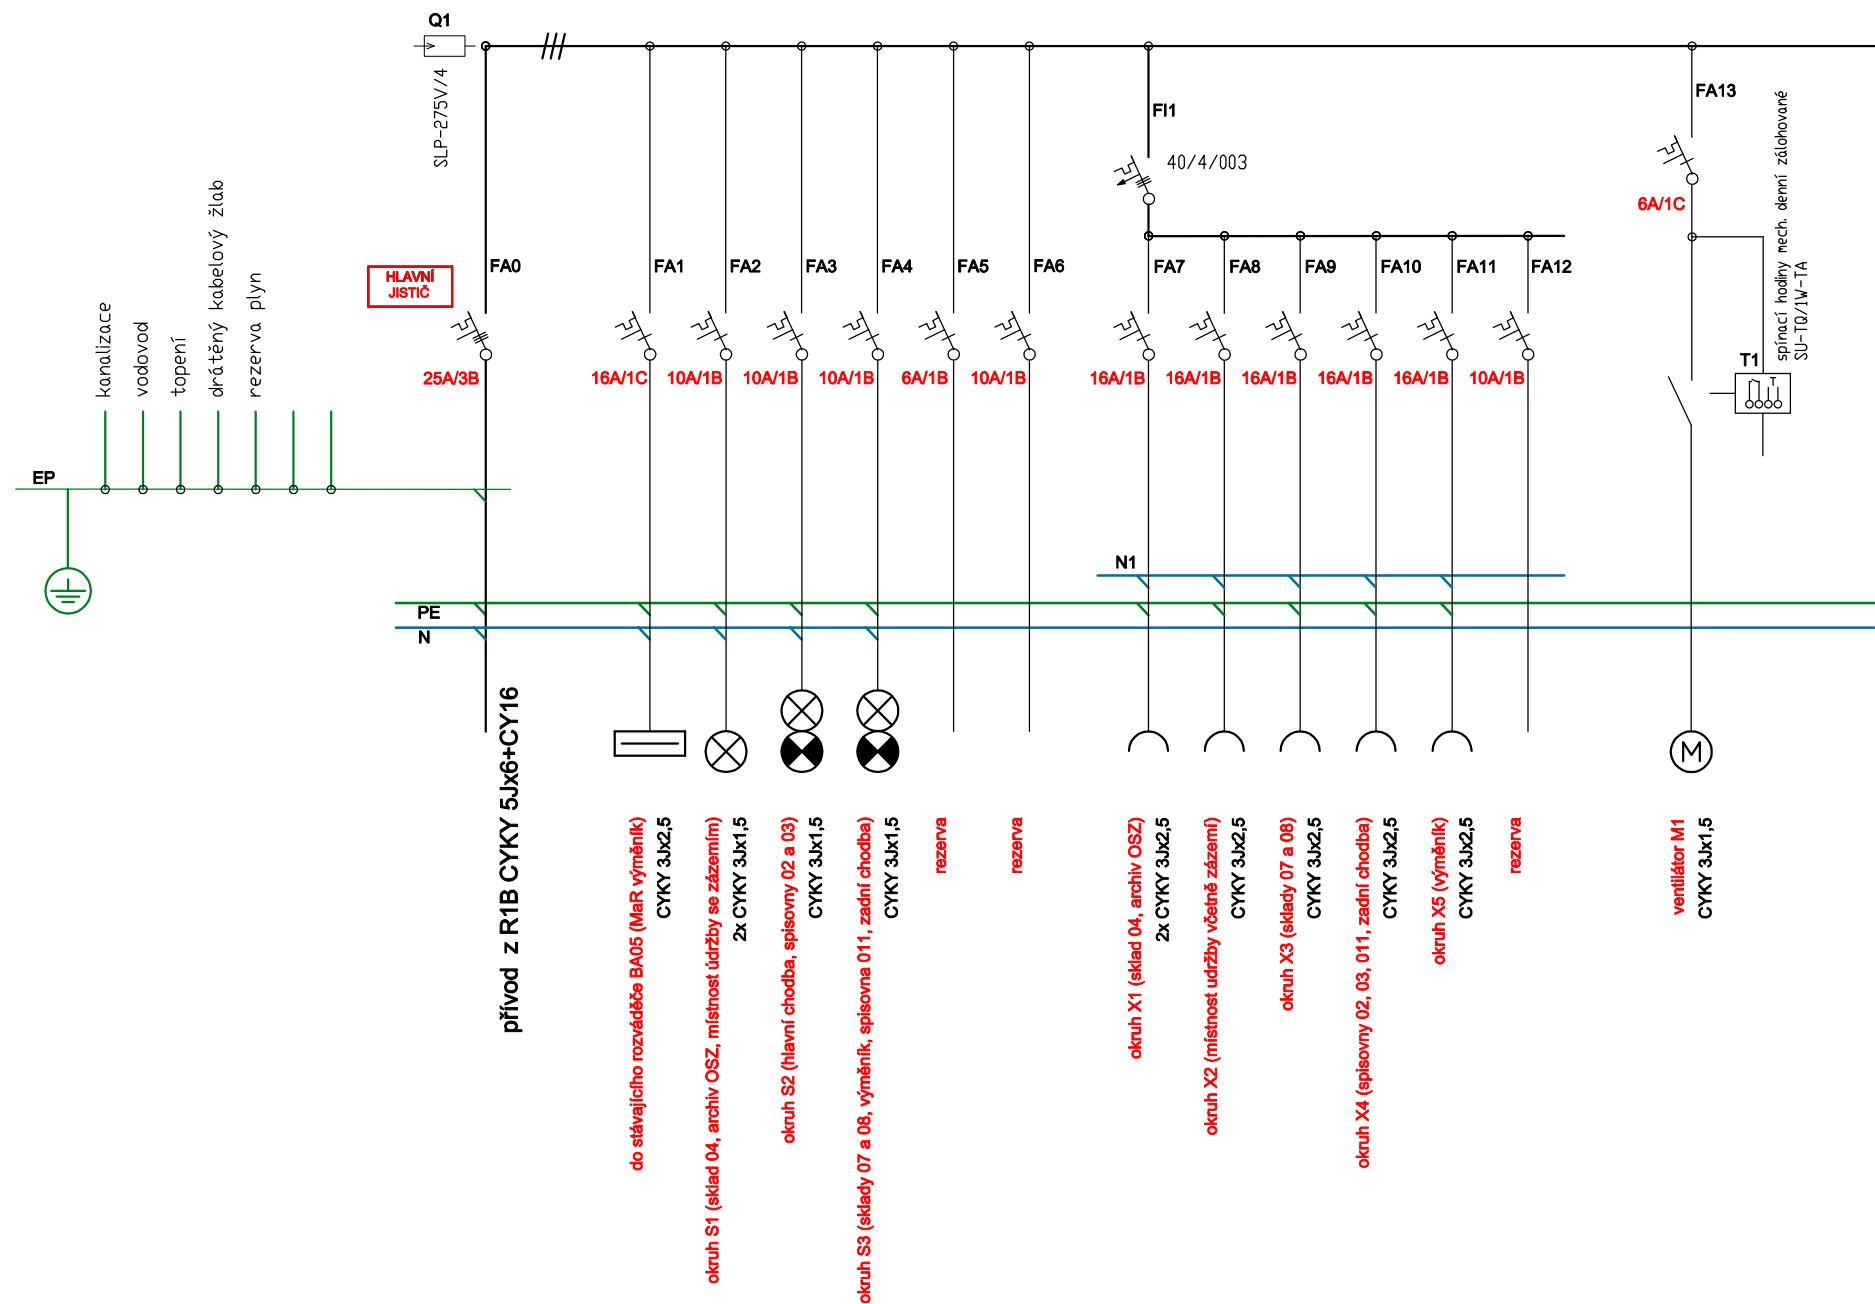

Svorkovnice EP bude součástí rozváděče.  
Spínací hodiny nastavit na časy 1, 6, 10,  
14, 20 hodin s dobou sepnutí 15 minut.

|   |  |   |  |   |                 |
|---|--|---|--|---|-----------------|
| VYPRACOVAL:<br><b>J. Faust</b>                                                                          |  | ODPOVĚDNÝ PROJEKTANT PROFESE:<br><b>J. Faust</b>                                                   |  | <br><b>specialista na komplexní řešení</b> |                 |
| INVESTOR:<br><b>ÚP ČR - krajská pobočka Ústeckého kraje<br/>Dvořákova 1609/18, 400 21 Ústí n. Labem</b> |  | PROJEKTANT:<br><b>Technicom s.r.o.<br/>Třebízského 212, 413 01 Roudnice nad Labem<br/>49101358</b> |  |   |                 |
| AKCE:<br><b>Rekonstrukce budovy ul. Pod Nemocnicí 2380<br/>ELEKTROINSTALACE - silnoproud</b>            |  |   |  | STUPEŇ:   | PPD             |
|   |  |   |  | REVIZE:   | 0               |
| UMÍSTĚNÍ:<br><b>ÚP Louny<br/>Pod Nemocnicí 2380, 440 01 Louny</b>                                       |  |   |  | DATUM:   | 08/2012         |
|   |  |   |  | FORMÁT:   | 2 A4            |
| ČÁST DOKUMENTACE:<br><br><b>SILNOPROUD - rozváděč R0</b>                                                |  |   |  | MEŘÍTKO:   | —               |
|   |  |   |  | ZAK.ČÍSLO:   | 12P0011         |
|   |  |   |  | ARCHIVNÍ ČÍSLO:   | 12P0011 - E1.10 |
|   |  |   |  | Č.VÝKRESU:<br><br><b>E1-10</b>                                                                                                  | PARÉ:           |