


R2A
ROZVODNICE POD OMÍTKU, krytí min. IP30/20, šířka max. 700mm, rezerva min. 10 modulů
uzávěr nástrojem
3+NPE TN-S 400/230V 50Hz, 50A
jmenovitá podmíněná zkratová odolnost 6kA
přívod spodem, vývody vrchem

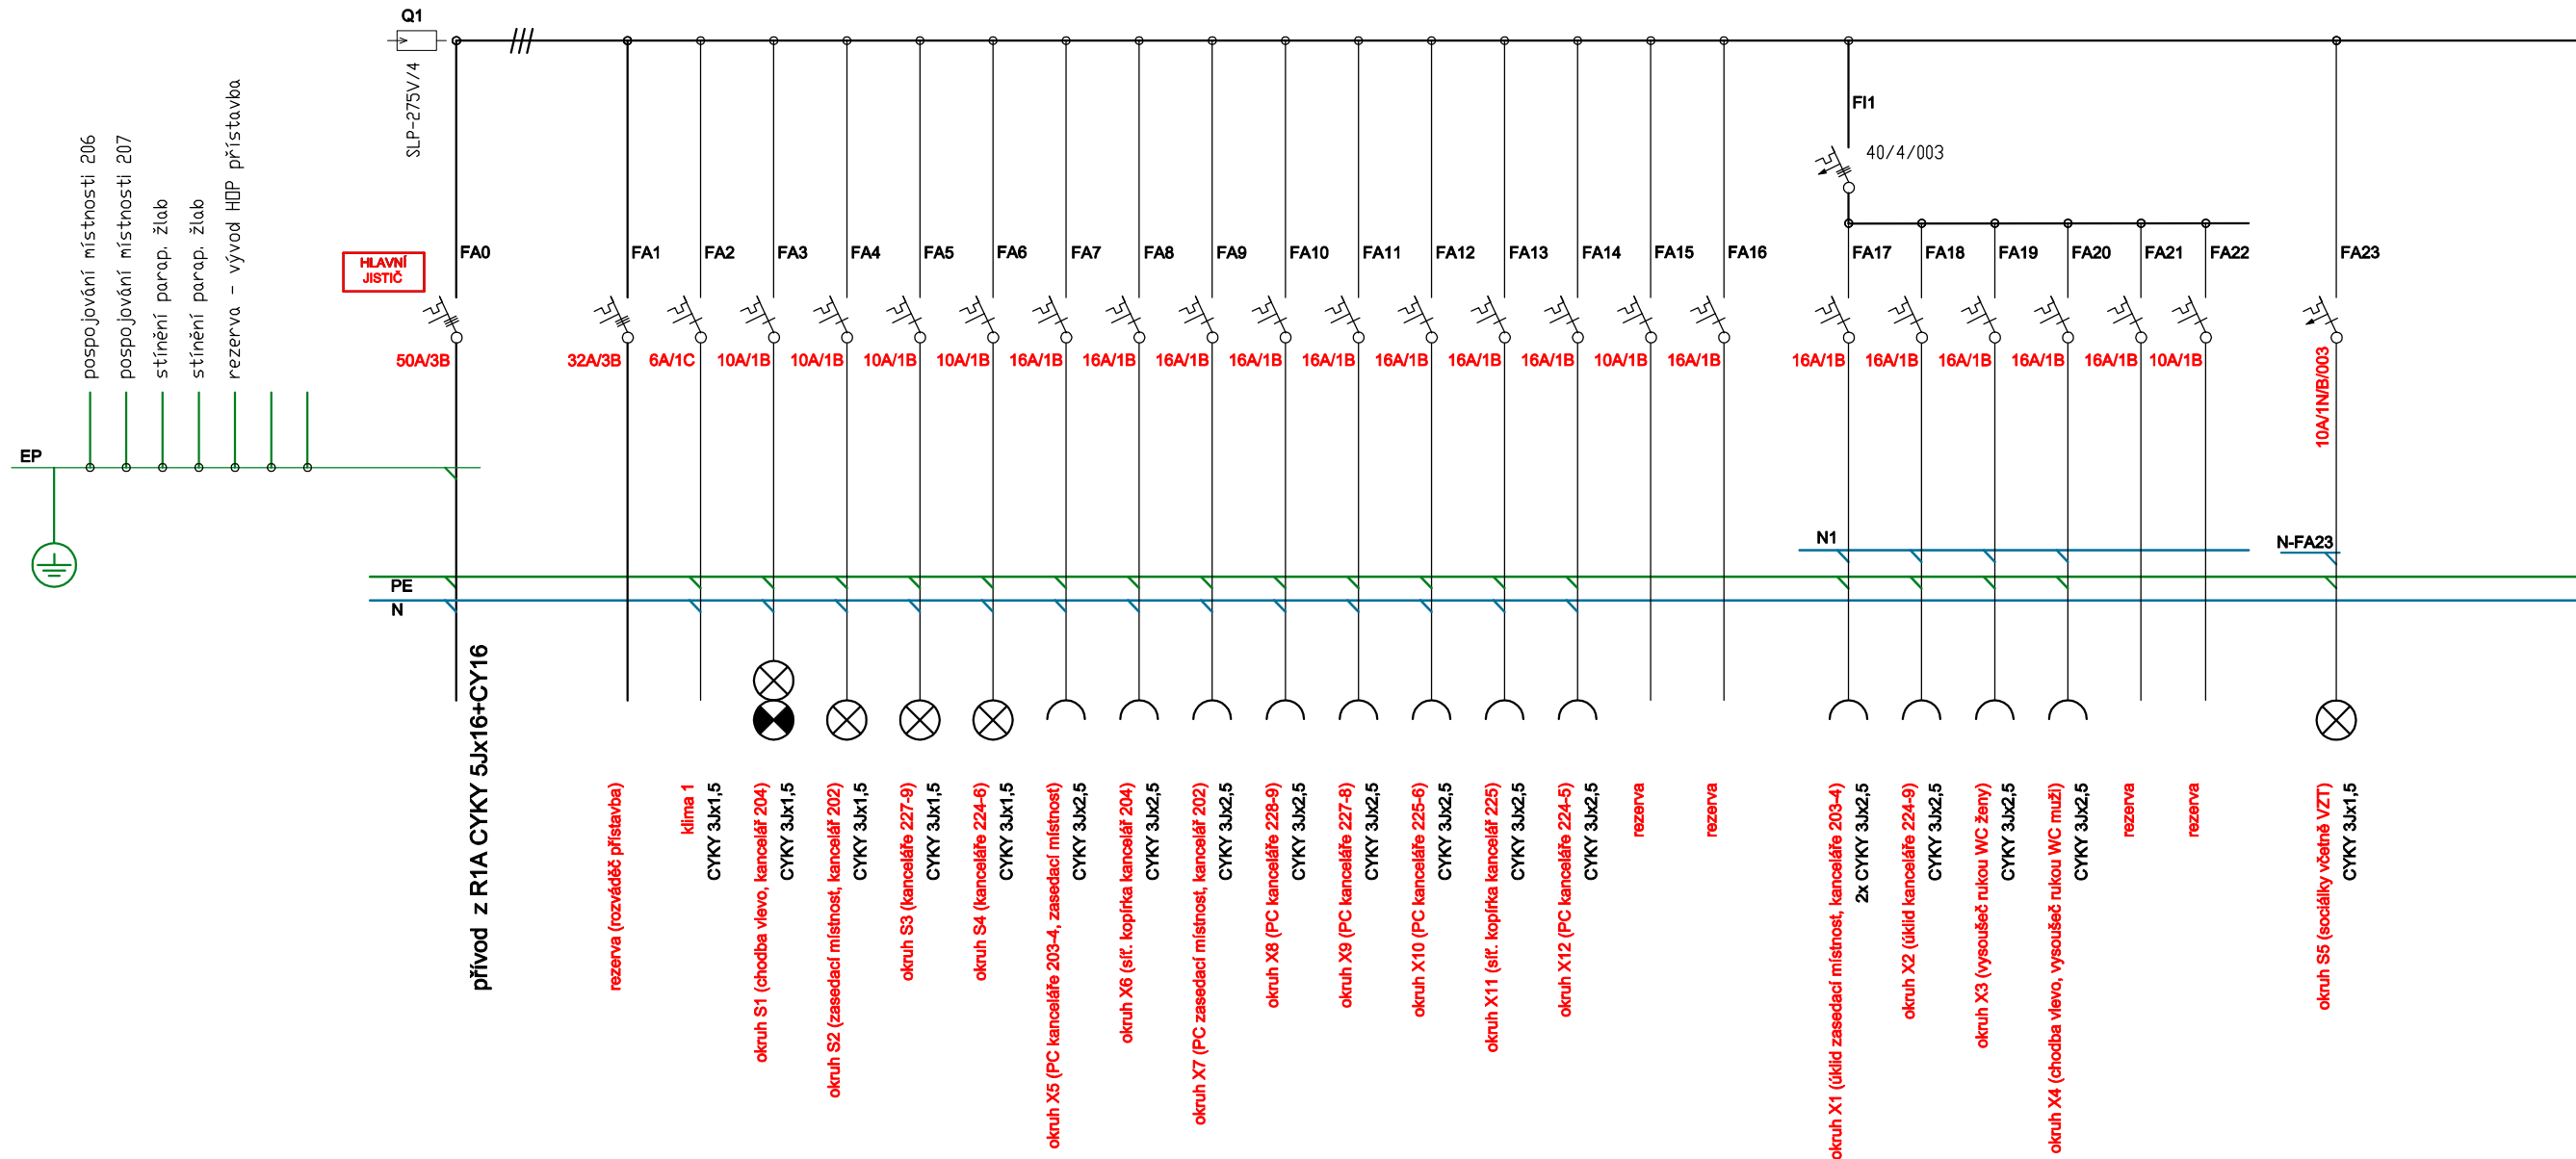

Svorkovnice EP bude součástí rozváděče.

VYPRACOVAL: J. Faust		ODPOVĚDNÝ PROJEKTANT PROFESE: J. Faust		TECHNICOM® specialista na komplexní řešení	
INVESTOR: ÚP ČR - krajská pobočka Ústeckého kraje Dvořákova 1609/18, 400 21 Ústí n. Labem		PROJEKTANT: Technicom s.r.o. Třebízského 212, 413 01 Roudnice nad Labem 49101358			
AKCE: Rekonstrukce budovy ul. Pod Nemocnicí 2380 ELEKTROINSTALACE - silnoproud				STUPEŇ:	PPD
				REVIZE:	0
UMÍSTĚNÍ: ÚP Louny Pod Nemocnicí 2380, 440 01 Louny				DATUM:	08/2012
				FORMÁT:	2 A4
ČÁST DOKUMENTACE: SILNOPROUD - rozváděč R2A				MERÍTKO:	---
				ZAK.ČÍSLO:	12P0011
				ARCHIVNÍ ČÍSLO:	12P0011 - E1.7
				Č.VÝKRESU: E1-7	PARÉ: