


R2C

ROZVODNICE NA OMÍTKU pro lištový rozvod, krytí min. IP30/20, rezerva min. 5 modulů
(např.: Hensel KV 3536 zákryt kabelů pro obě strany)
3+NPE TN-S 400/230V 50Hz, 32A
jmenovitá podmíněná zkratová odolnost 6kA
přívod vrchem, vývody spodem

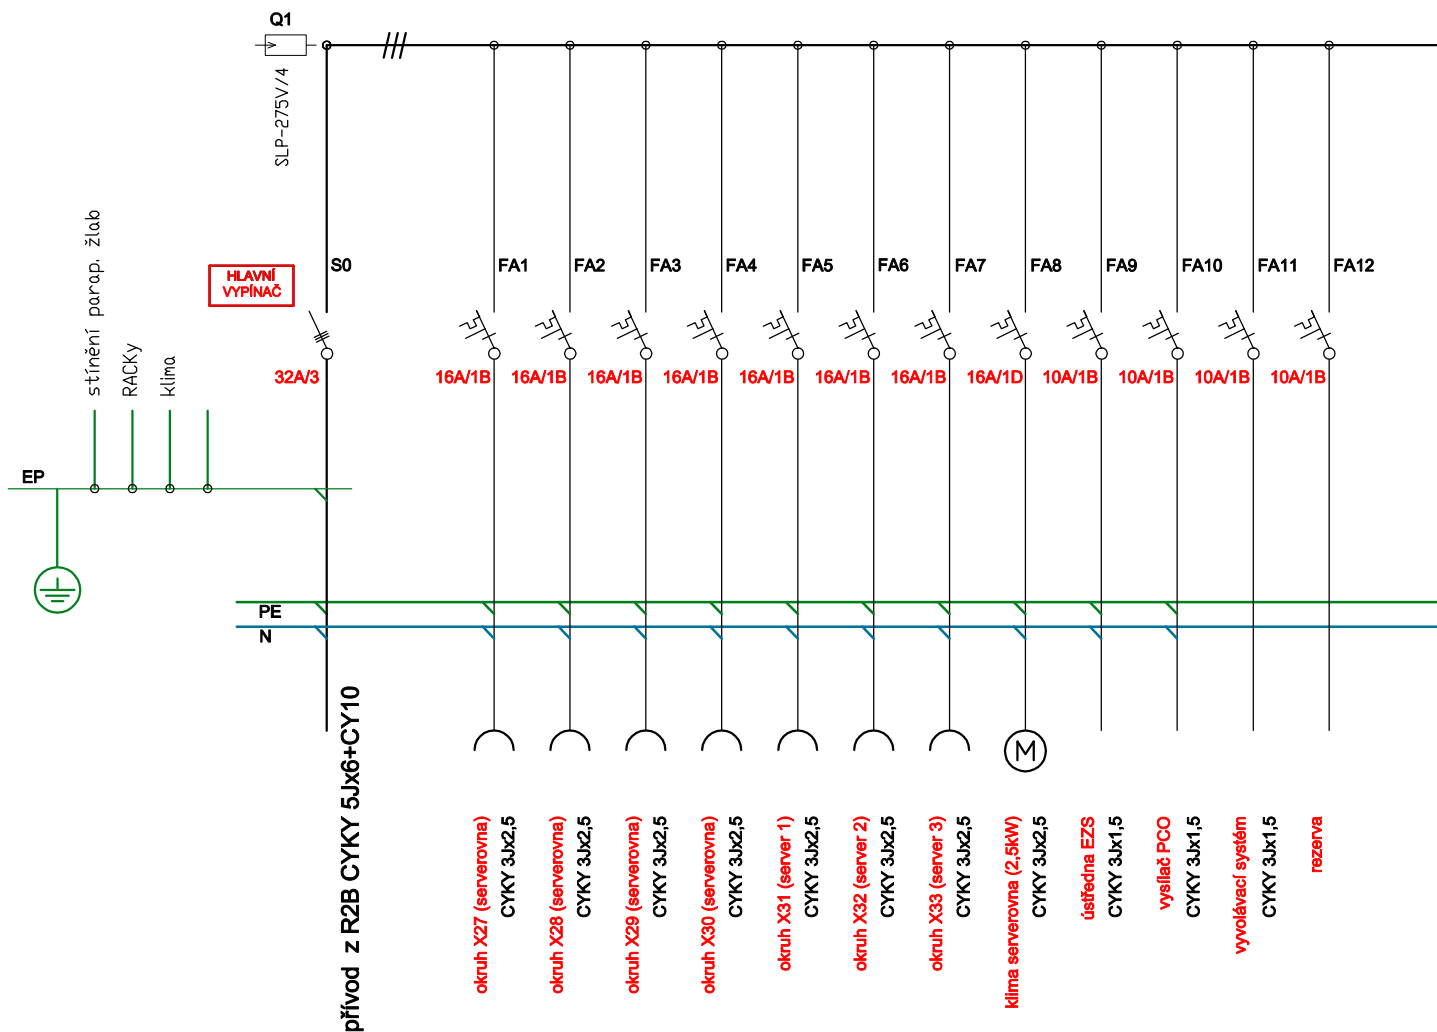

Svorkovnice EP bude součástí rozváděče.

VYPRACOVAL: J. Faust	ODPOVĚDNÝ PROJEKTANT PROFESÍ: J. Faust	TECHNICOM® specialista na komplexní řešení	
INVESTOR: ÚP ČR - krajská pobočka Ústeckého kraje Dvořákova 1609/18, 400 21 Ústí n. Labem	PROJEKTANT: Technicom s.r.o. Třebízského 212, 413 01 Roudnice nad Labem 49101358		
AKCE: Rekonstrukce budovy ul. Pod Nemocnicí 2380 ELEKTROINSTALACE - silnoproud		STUPEŇ:	PPD
UMÍSTĚNÍ: ÚP Louny Pod Nemocnicí 2380, 440 01 Louny		REVIZE:	0
		DATUM:	08/2012
ČÁST DOKUMENTACE: SILNOPROUD - rozváděč R2C		FORMÁT:	1 A4
		MEŘÍTKO:	---
		ZAK.ČÍSLO:	12P0011
		ARCHIVNÍ ČÍSLO:	12P0011 - E1.9
		Č.VÝKRESU:	PARÉ:
		E1-9	