


BLOKOVÉ SCHEMA ZAPOJENÍ ROZVÁDĚČŮ

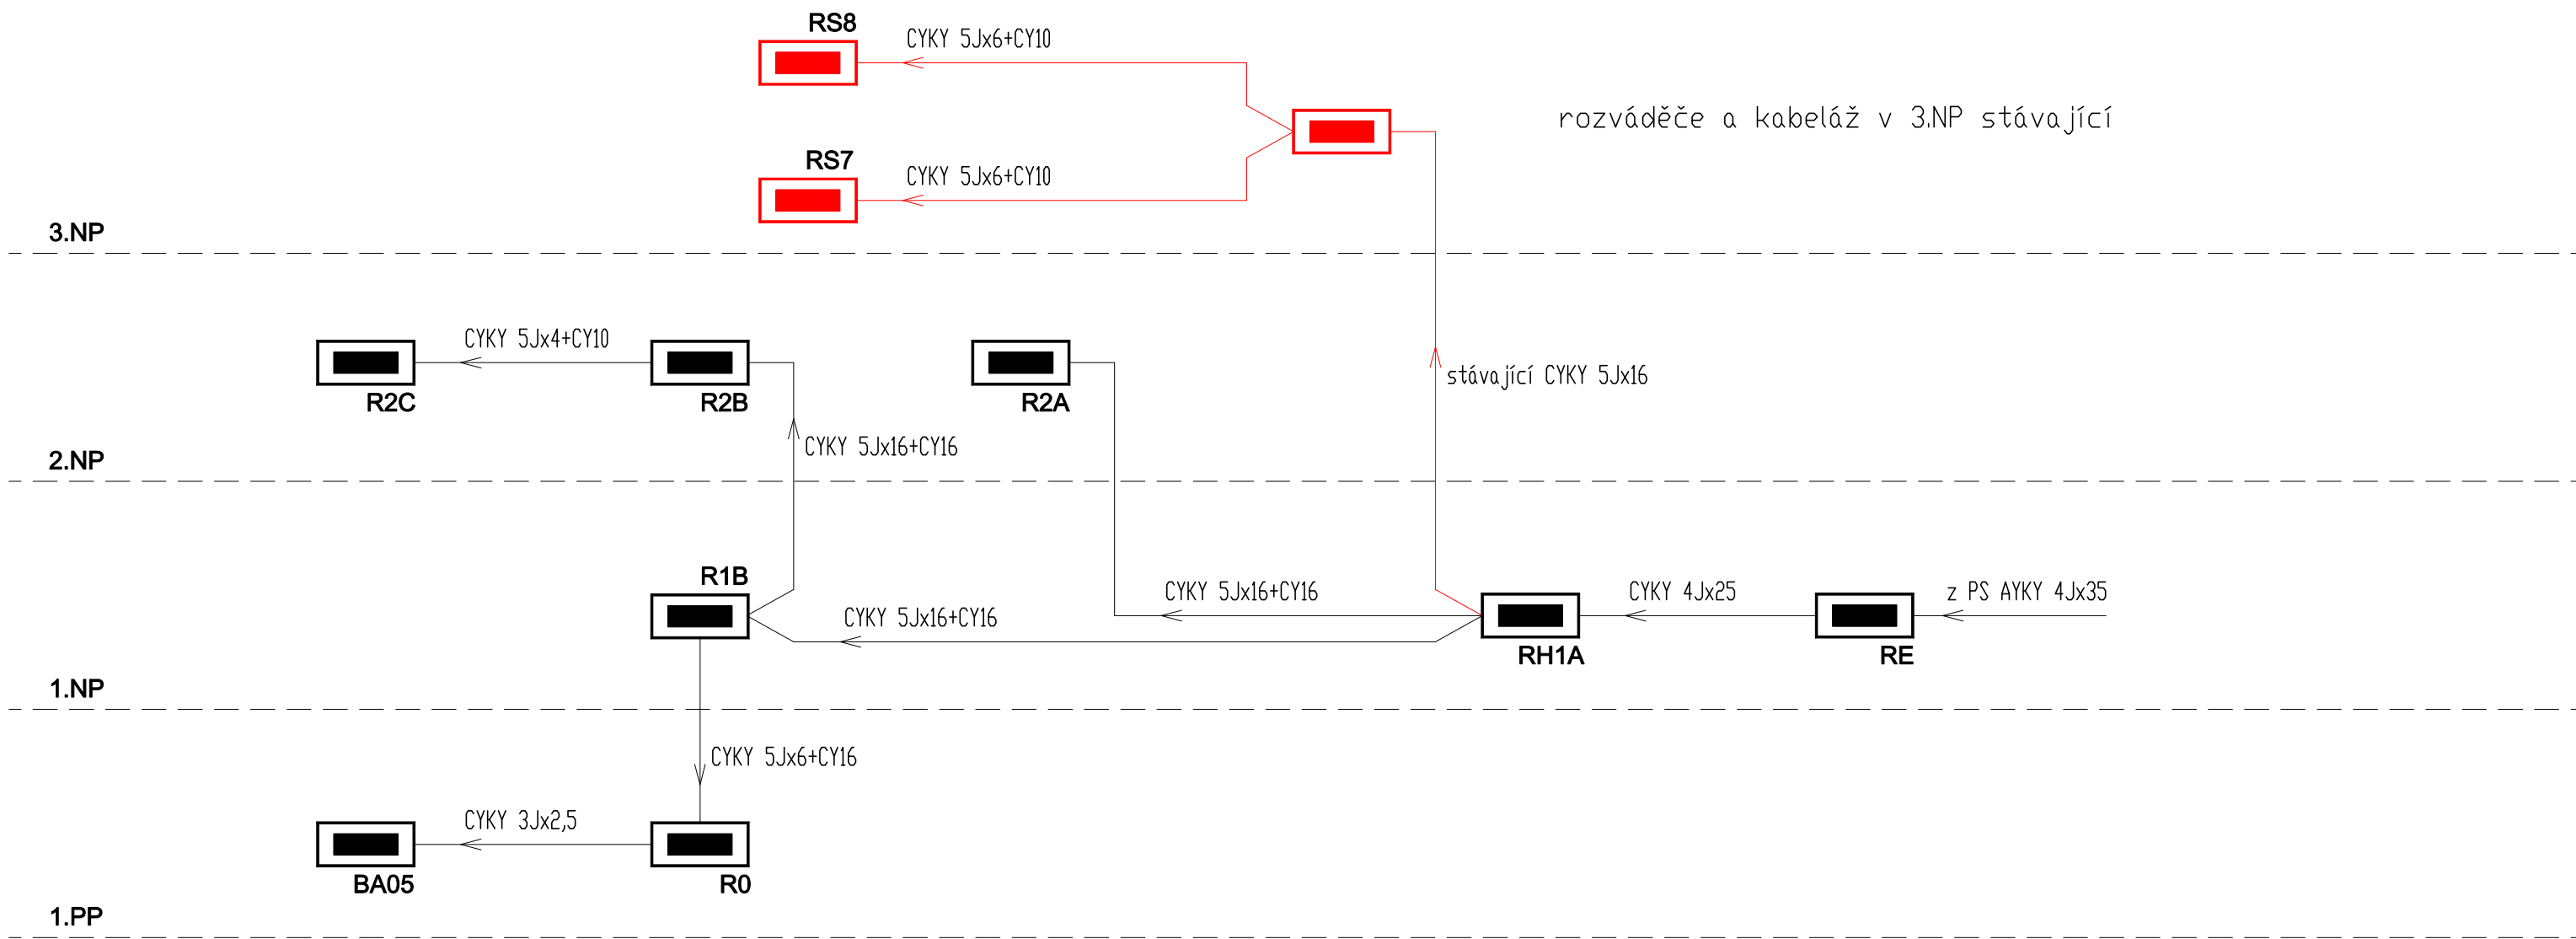

VYPRACOVAL: J. Faust	ODPOVĚDNÝ PROJEKTANT PROFESE: J. Faust	TECHNICOM® specialista na komplexní řešení	
INVESTOR: ÚP ČR - krajská pobočka Ústeckého kraje Dvořákova 1609/18, 400 21 Ústí n. Labem	PROJEKTANT: Technicom s.r.o. Třebízského 212, 413 01 Roudnice nad Labem 49101358		
AKCE: Rekonstrukce budovy ul. Pod Nemocnicí 2380 ELEKTROINSTALACE - silnoproud		STUPEŇ:	PPD
UMÍSTĚNÍ: ÚP Louny Pod Nemocnicí 2380, 440 01 Louny		REVIZE:	0
		DATUM:	08/2012
ČÁST DOKUMENTACE: SILNOPROUD - blokové schéma		FORMÁT:	2 A4
		MEŘÍTKO:	---
		ZAK.ČÍSLO:	12P0011
		ARCHIVNÍ ČÍSLO:	12P0011 - E1.11
		Č.VÝKRESU:	PARÉ:
		E1-11	