


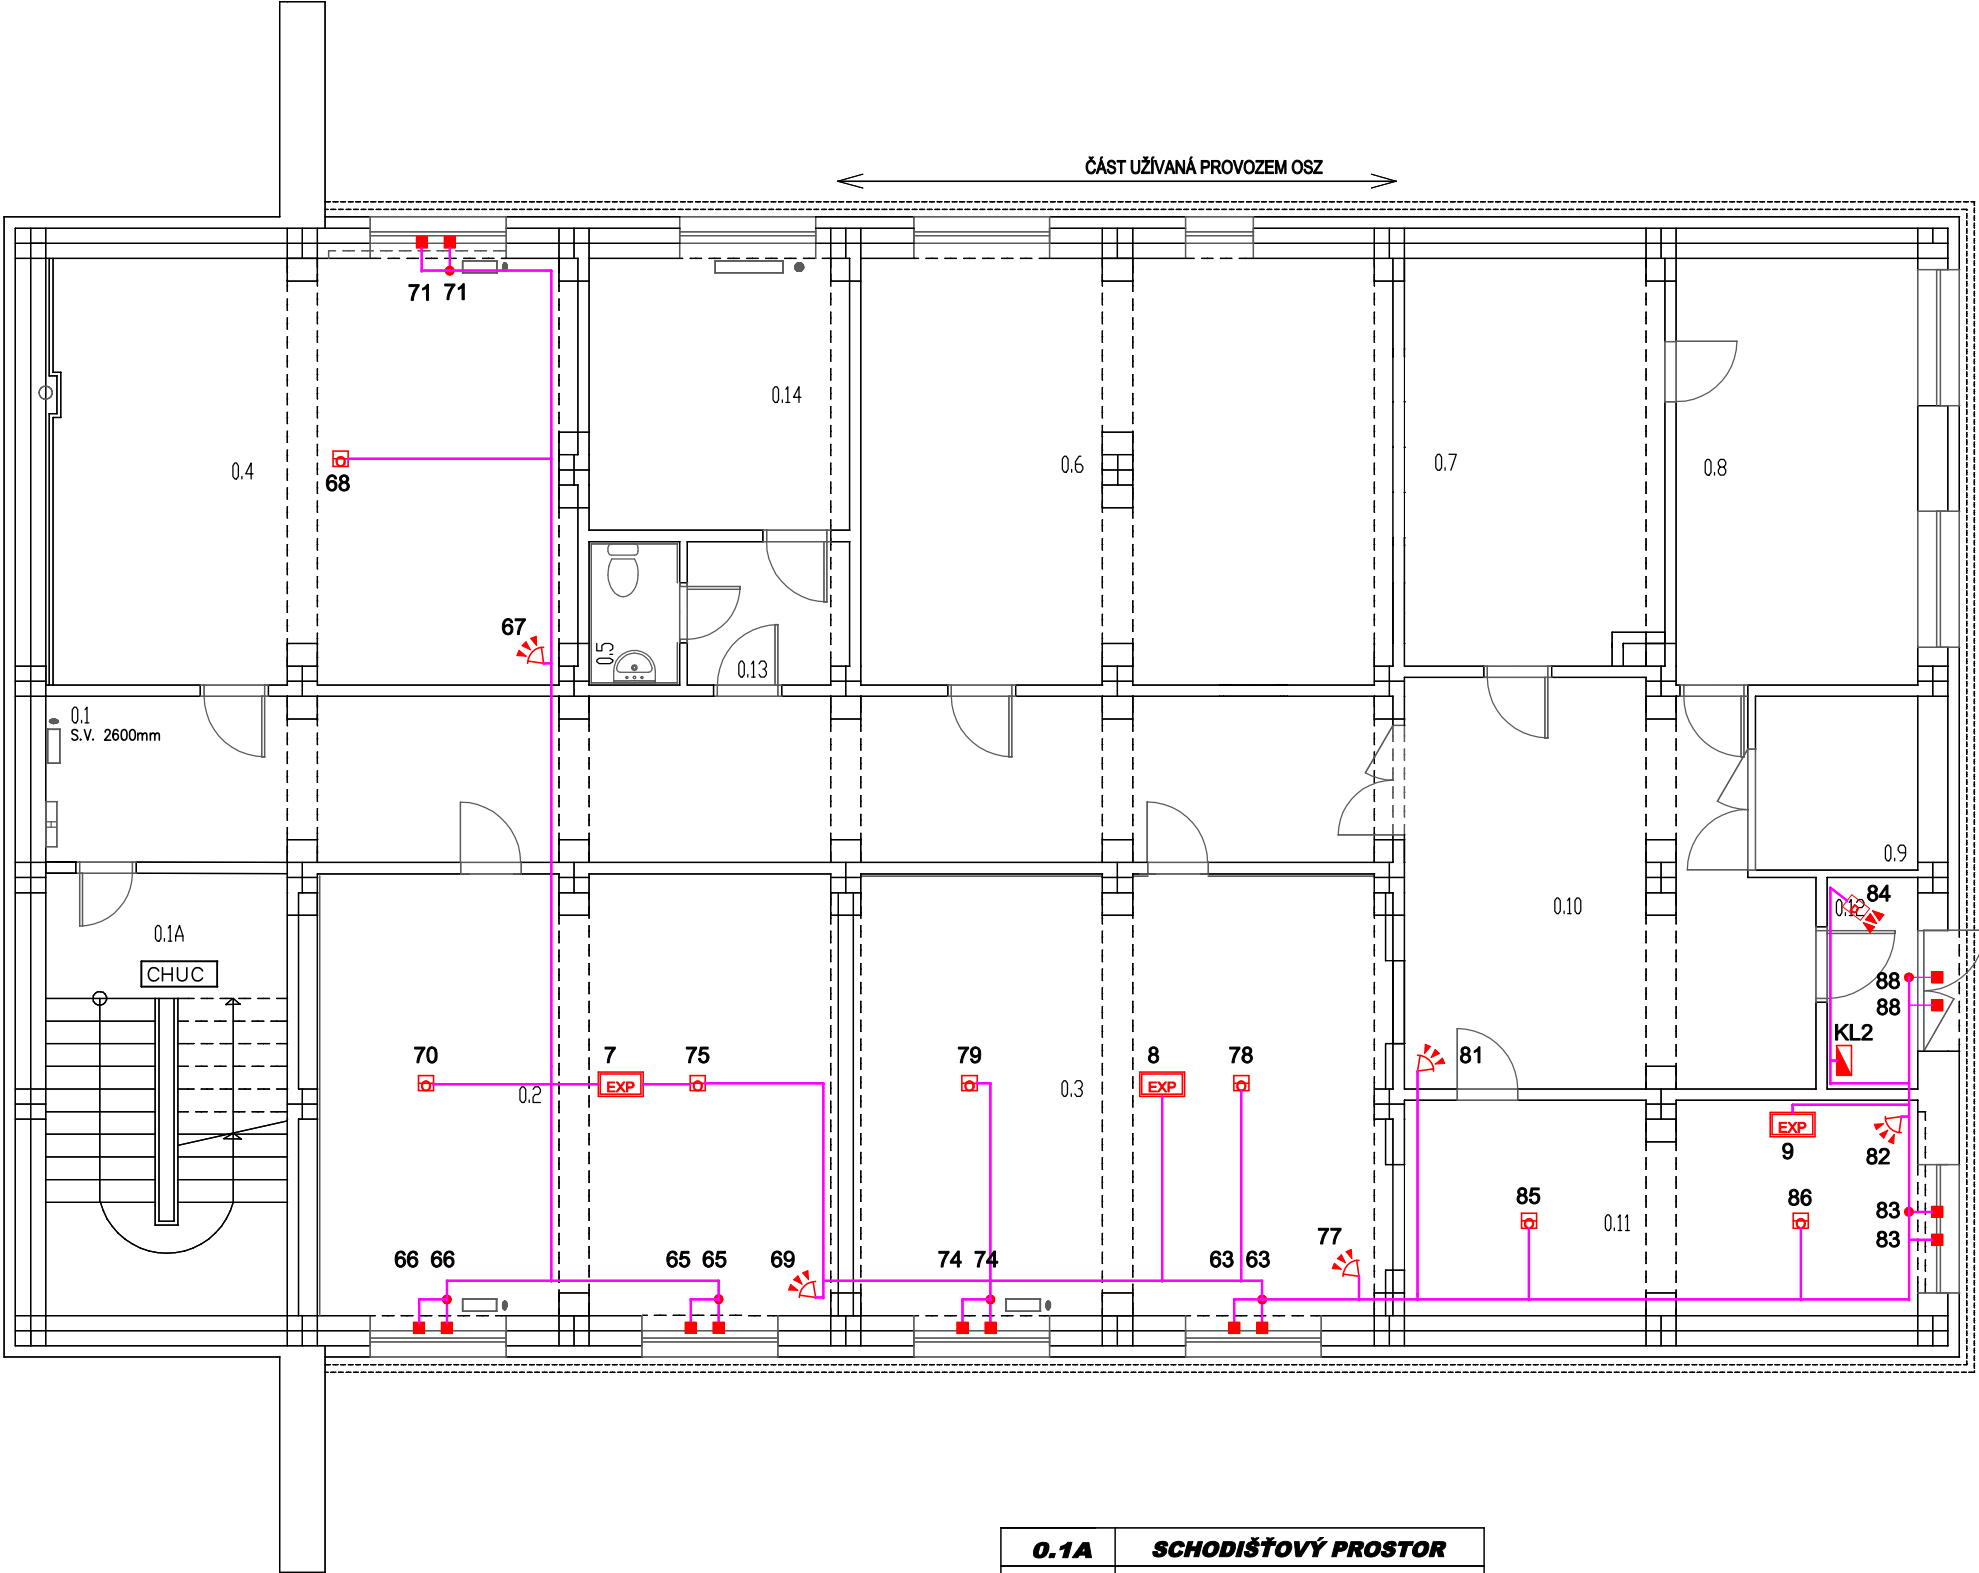

LEGENDA:

- EZS** ÚSTŘEDNA EVO192
- EXP** KONCETRÁTOR RIO ZX8
- POHYBOVÝ DETEKTOR
- POHYBOVÝ DETEKTOR DUÁLNÍ
- AUDIODETEKTOR
- MAGNETICKÝ KONTAKT
- POŽÁRNÍ HLÁSIČ
- TÍSŇOVÝ HLÁSIČ
- OVLÁDACÍ KLÁVESNICE
- NAPÁJECÍ ZDROJ
- SIRÉNA VNITŘNÍ
- SIGNALIZACE OPTICKÁ
- PCO** VYSÍLAČ NA PCO

LEGENDA TRAS:

- ŽLAB PVC KOPES PK 110X70
 - LHD 17x17, LHD 40x20
 - PŮVODNÍ TRASY
- TRASY ZE ŽLABŮ PK JSOU SOUČÁSTÍ INSTALACE ROZVODŮ NN
- ① POČETULOŽENÝCH KABELŮ FI-H08

0.1A	SCHODIŠŤOVÝ PROSTOR
0.1	CHODBA
0.2	SPISOVNA
0.3	SPISOVNA
0.4	SKLAD
0.5	WC
0.6	ARCHIV - OSZ
0.7	SKLAD
0.8	SKLAD (REZERVA KOTELNA)
0.9	VÝMĚNÍK (REZERVA KOTELNA)
0.10	CHODBA
0.11	SPISOVNA
0.12	ZÁDVEŘÍ
0.13	CHODBA
0.14	MÍSTNOST ÚDRŽBÁŘE

VYPRACOVAL: M. POLÁČEK	ODPOVĚDNÝ PROJEKTANT PROFESE: M. POLÁČEK	TECHNICOM® specialista na komplexní řešení
INVESTOR: ÚP ČR - krajská pobočka Ústeckého kraje Dvořákova 1609/18, 400 21 Ústí n. Labem	PROJEKTANT: Technicom s.r.o. Třebízského 212, 413 01 Roudnice nad Labem 49101358	
AKCE: Rekonstrukce budovy ul. Pod Nemocnicí 2380 ELEKTROINSTALACE - slaboproud		STUPEŇ: PPD
UMÍSTĚNÍ: ÚP Louny Pod Nemocnicí 2380, 440 01 Louny		REVIZE: 0
ČÁST DOKUMENTACE: Poplachový zabezpečovací a tísňový systém - půdorys 1.PP		DATUM: 08/2012
		FORMÁT: 2x A4
		MEŘÍTKO: 1:100
		ZAK.ČÍSLO: 12P0011
		ARCHIVNÍ ČÍSLO: 12P0011 - E3.1
		Č.VÝKRESU: E3-1
		PARÉ: