


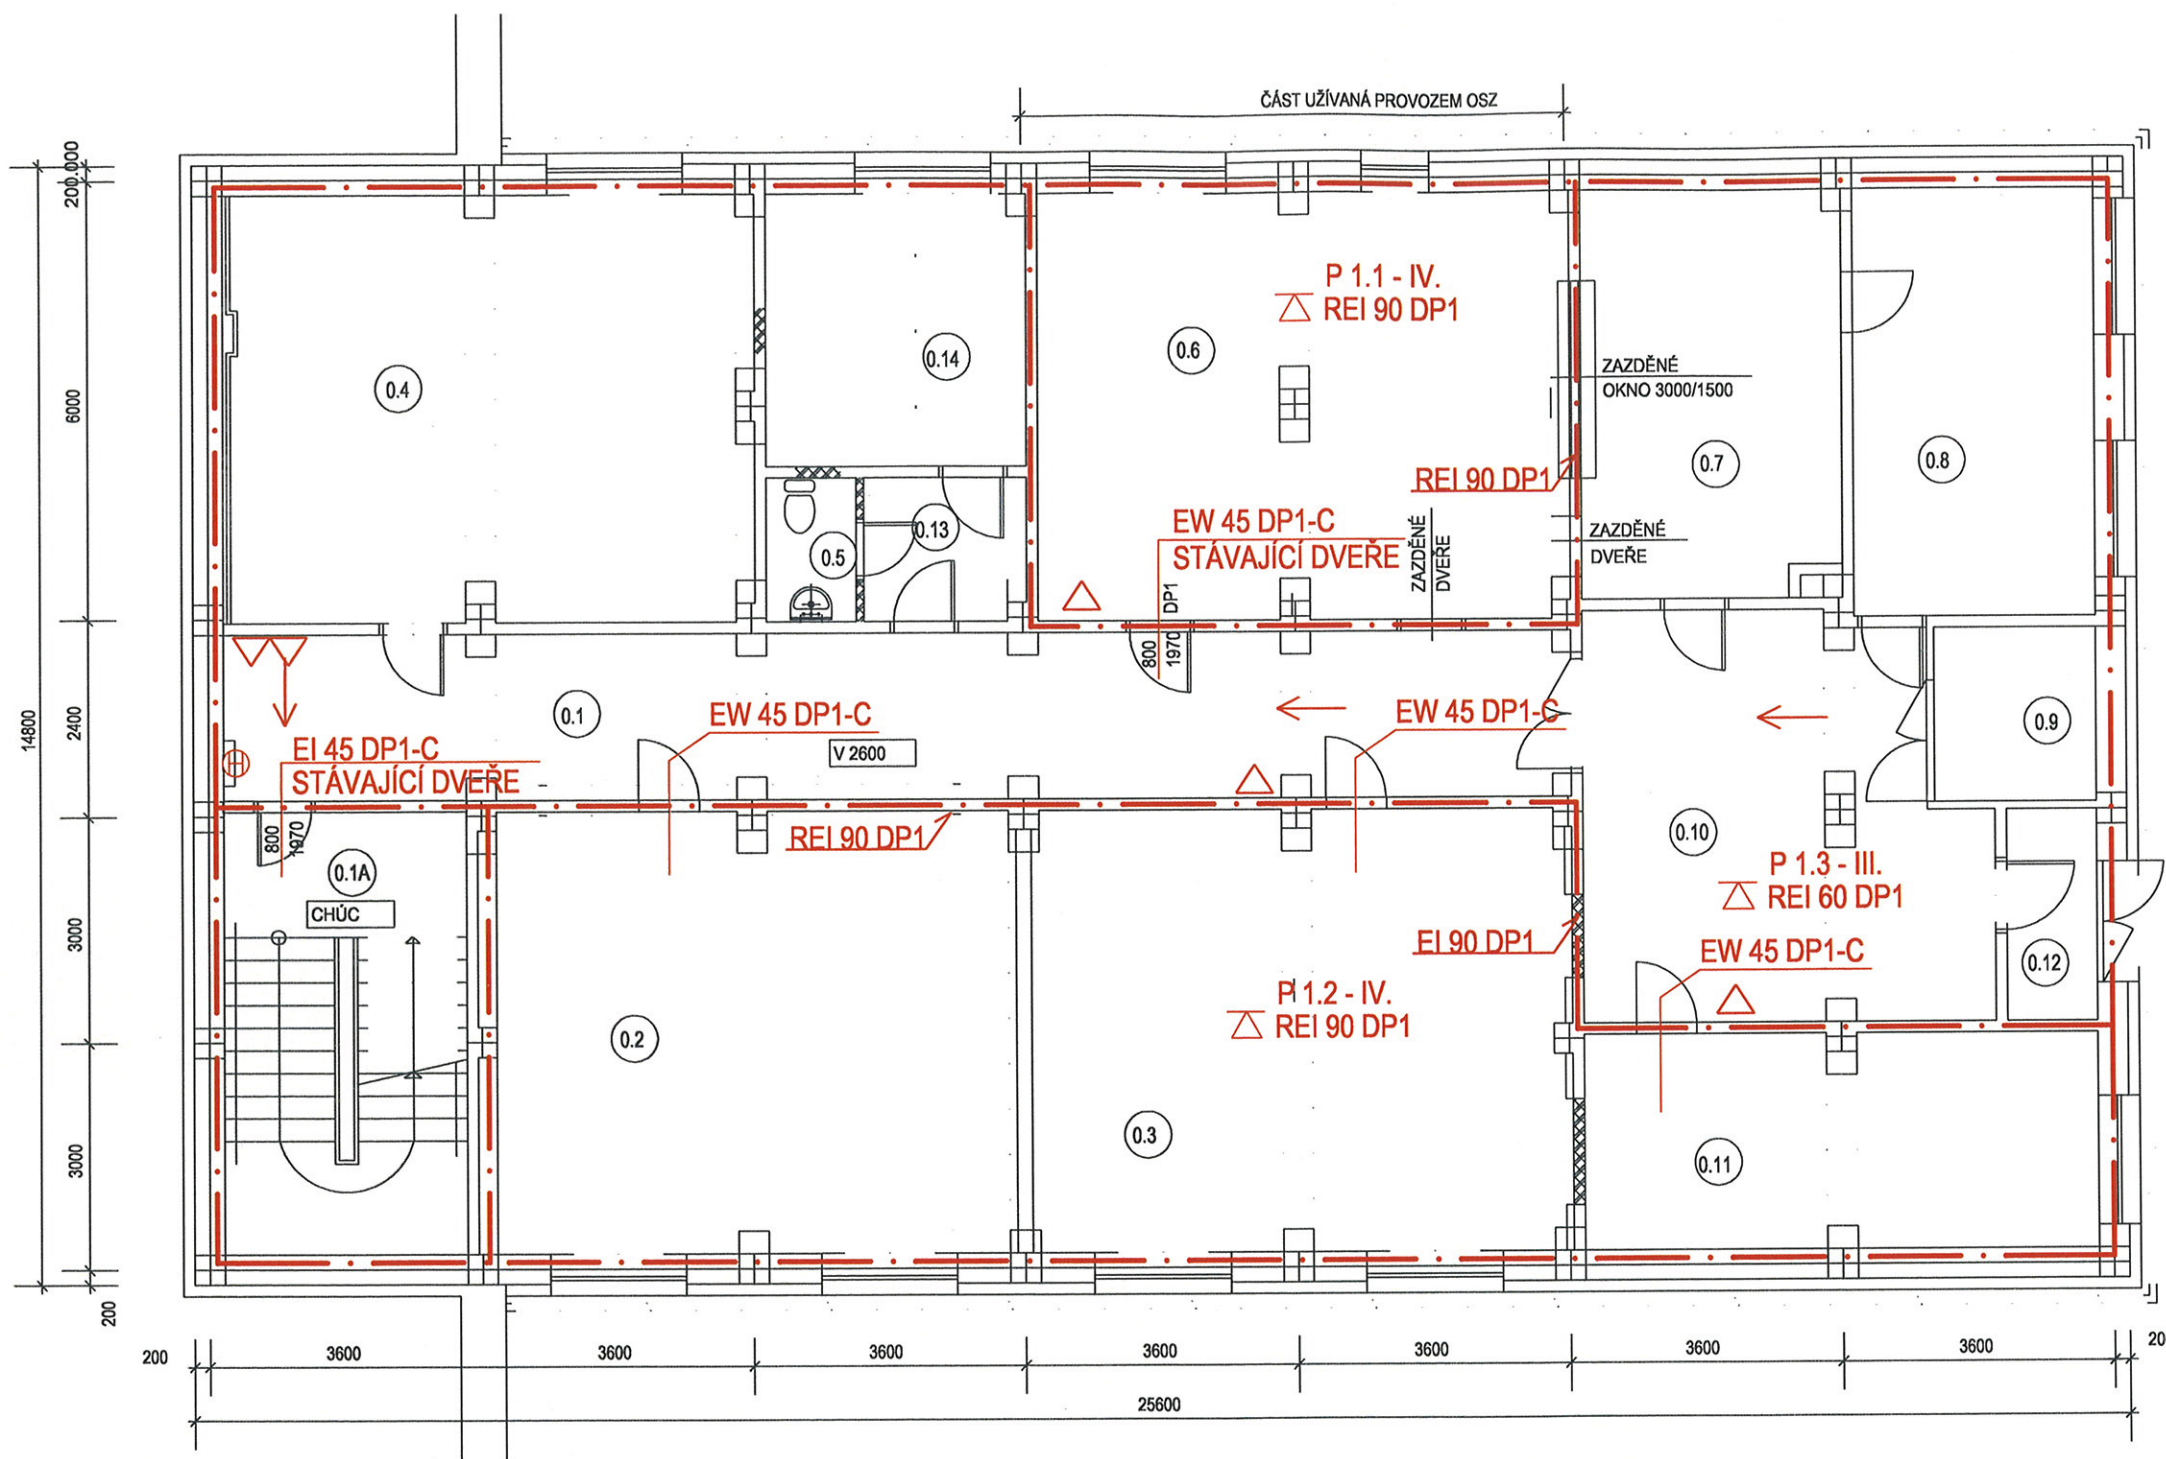

LEGENDA MÍSTNOSTÍ - 1. PP

ČÍSLO MÍSTNOSTI	NÁZEV MÍSTNOSTI	PLOCHA (m ²)
0.1A	SCHODIŠŤOVÝ PROSTOR	18,74
0.1	CHODBA	39,27
0.2	SPISOVNA	40,24
0.3	SPISOVNA	40,75
0.4	SKLAD	39,38
0.5	WC	2,28
0.6	ARCHIV - OSZ	39,34
0.7	SKLAD	18,24
0.8	SKLAD (REZERVA KOTELNA)	18,08
0.9	VÝMĚNÍK (REZERVA KOTELNA)	4,95
0.10	CHODBA	26,81
0.11	SPISOVNA	19,27
0.12	ZÁDVEŘÍ	3,36
0.13	CHODBA	4,02
0.14	MÍSTNOST ÚDRŽBÁŘE	12,59

LEGENDA PO:

- N 1.1 - I. OZNAČENÍ POŽÁRNÍHO ÚSEKU
 — H R A N I C E P O Ž Á R N Í H O Ú S E K U
 ← S M Ě R Ú N I K U
 △ PŘENOSNÝ HASICÍ PŘÍSTROJ
 △ REI 30 POŽÁRNÍ ODOLNOST STROPU
 △ EI DP3-C POŽÁRNÍ UZÁVĚR - SAMOZAVÍRAČ
 ⊕ VNITŘNÍ HYDRANTOVÝ SYSTÉM (NÁSTĚNÝ)

Zodpovědný projektant:	ING. ARCH. JIŘÍ JARKOVSKÝ	VÁCLAV HELŠUS tel.: 724 658 777
Vypracoval:	VÁCLAV HELŠUS - 0401728	
Investor/stavebník:	ÚŘAD PRÁCE, POSTOLOPRTSKÁ 2664 LOUNY	Formát: A3
Místo stavby:	ÚŘAD PRÁCE, POSTOLOPRTSKÁ 2664 LOUNY	
Název stavby:	ÚP ČR - LOUNY - REKONSTRUKCE BUDOVY POD NEMOCNICÍ 2380	Stupeň:
Požárně bezpečnostní řešení	Název výkresu: 1.PP	
		Datum: 18. 7. 2012
		Měřítko: 1:100
		Číslo zakázky: 2012 - 91
		Výkres č.: 01