


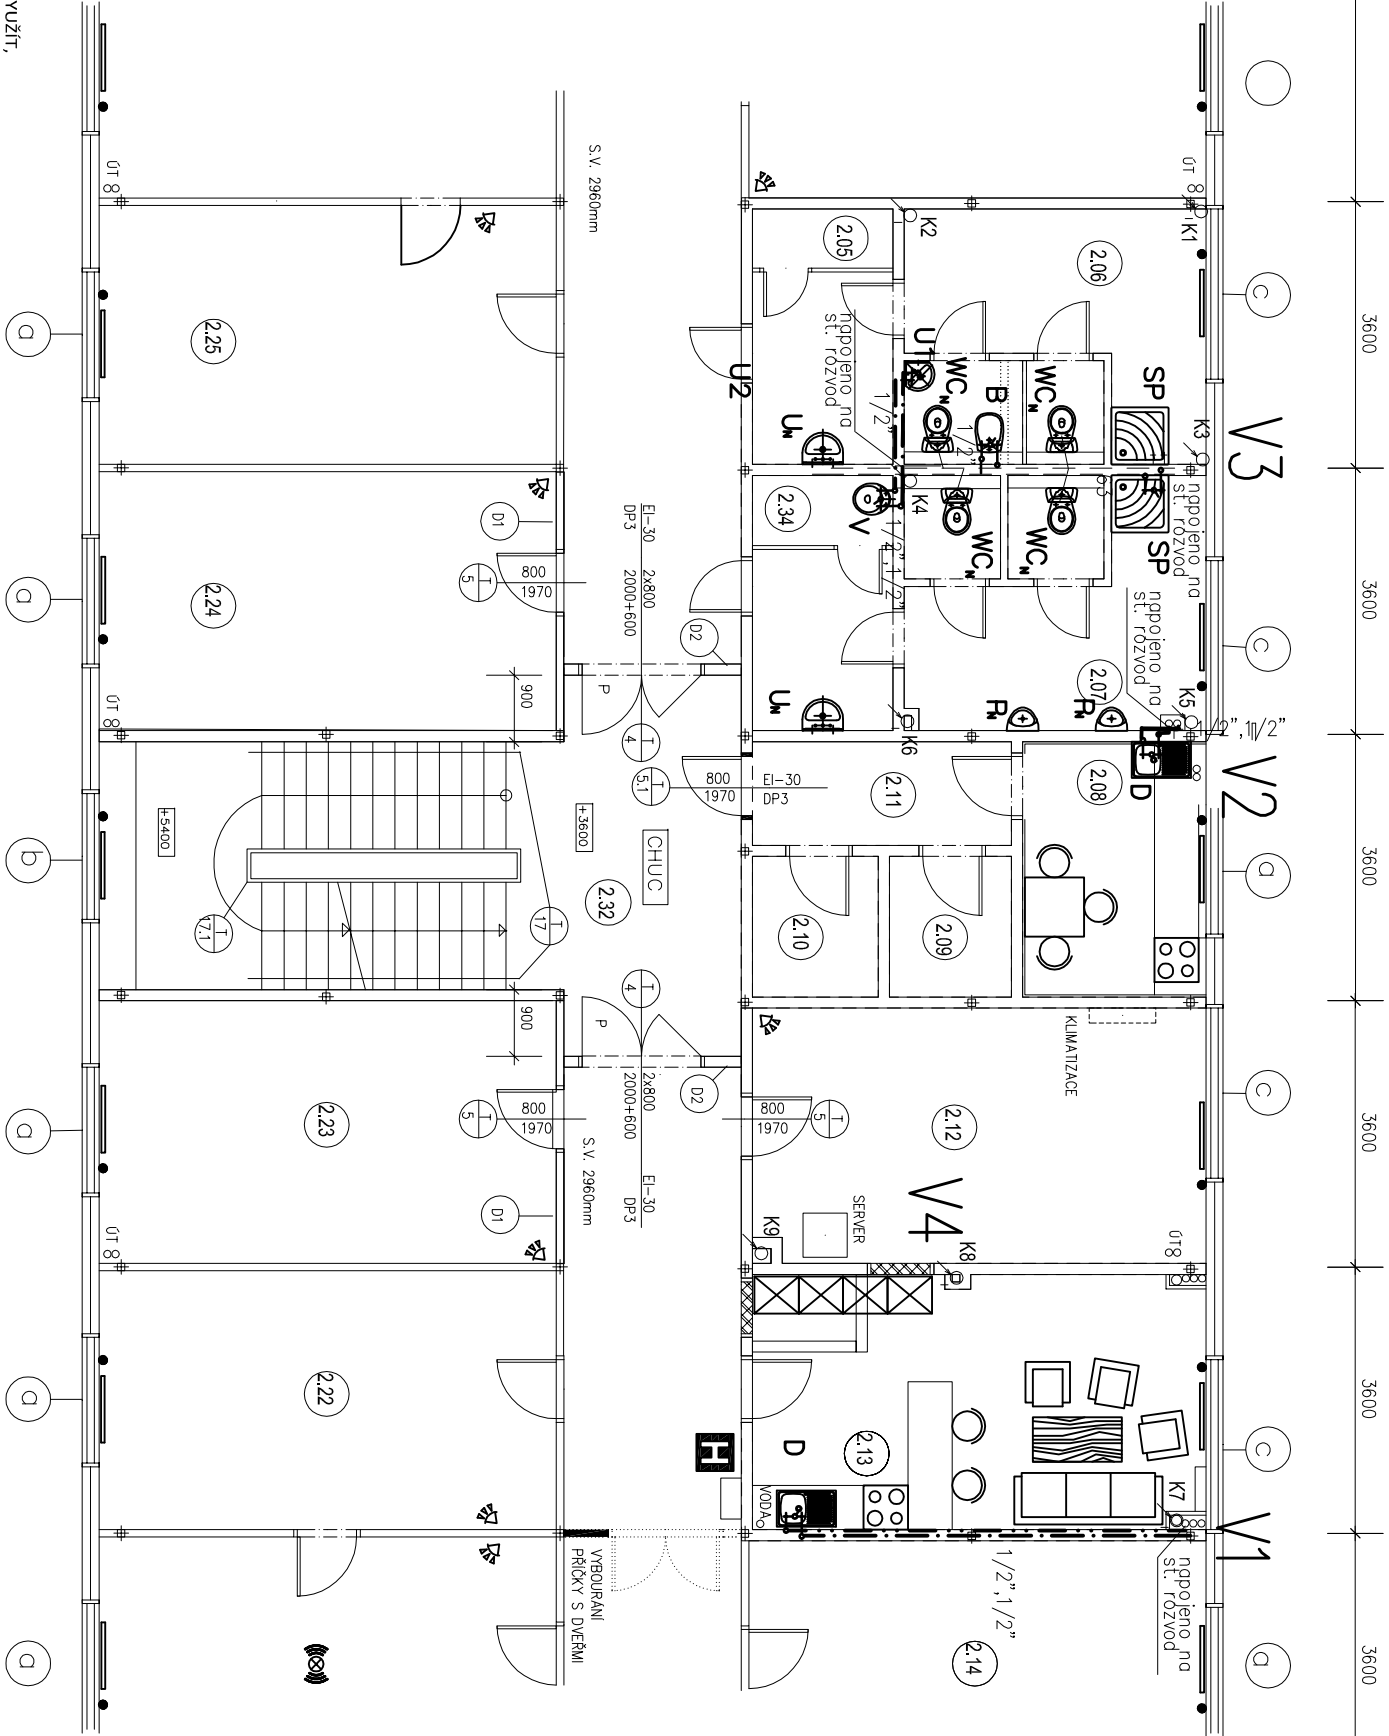

POZNÁMKA:

NÁZEV MÍSTNOSTI 2.13 - DŘEZ NAPOJEN NOVĚ NA INSTALACI STÁVAJÍCÍ
INSTALACE BĚHEM STAVEB. PRACÍ ZRUŠENA A ZASLEPENA
MÍSTNOST 2.06 - BIDET NAPOJEN V MÍSTĚ ST. WC. NAPOJENÍ VODY I ODPADU VYUŽÍT,
MÍSTNOST 2.07 - SPRCHA, VANÍČKA NOVĚ NAPOJENA NA ST. ROZVOD
POČÍTÁ SE S VYUŽITÍM VĚŠNÝ ZP. VĚBATERÍ

LEGENDA MÍSTNOSTÍ - 1. NP

ČÍSLO MÍSTN.	NÁZEV MÍSTNOSTI	PLOCHA (m ²)	POVRCHY	POZNÁMKA
201	CHODBA 1	50,23	PVC + OMÍTKA + DESKY SDK	PODL. KRYTINA NOVÁ,
202	KANCELÁŘ	23,67	KOBEREC + SDK	DTTO
203	ZASEDACÍ MÍSTNOST	43,18	KOBEREC + SDK	DTTO
204	KANCELÁŘ	21,39	KOBEREC + SDK	DTTO
205	UKLIDOVÁ KOMORA	1,47	KERAM. DLAŽ. + OMÍTKA + OBKL. V=2m	DTTO
206	KOUPELNA + WC - ŽENY	18,63	KERAM. DLAŽ. + OMÍTKA + OBKL. V=2m	
207	KOUPELNA + WC - MUŽI	18,39	DTTO	POVRCHY PROVÉST NOVĚ
208	KUCHYŇKA	8,48	V=2m PVC + OMÍTKA, + OBKL.	
209	SKLAD	3,13	DTTO	POVRCHY PROVÉST NOVĚ
210	SKLAD	3,13	DTTO	POVRCHY PROVÉST NOVĚ
211	CHODBA	4,90	PVC + OMÍTKA	DTTO
212	SERVER	21,01	PVC ANTISTATIC + OMÍTKA	DTTO
213	KUCHYŇKA + DENNÍ MÍSTNOST	20,74	PVC + OMÍTKA	DTTO

ČÁST PROJ.	AUTOR PROJEKTU	ZODP. PROJ. ČÁSTI PROJEKTU	VYPRACOVAL
	Ing.arch. JIŘÍ JARKOVSKÝ		
F.1.4.e.			
KRAJ:	ÚSTECKÝ	MAGISTRÁT:	LOUNY
INVESTOR: ÚŘAD PRÁCE POSTOLPRTSKÁ 2664 LOUNY			
AKCE : ÚP ČR – Louny – rekonstrukce budovy Pod Nemocnicí 2380			
OBSAH : PŮDORYS 2.NP - NÁVRH ÚPRAV-ZTI VODOVOD			Č. VÝKR. 10 PAGE Č.